


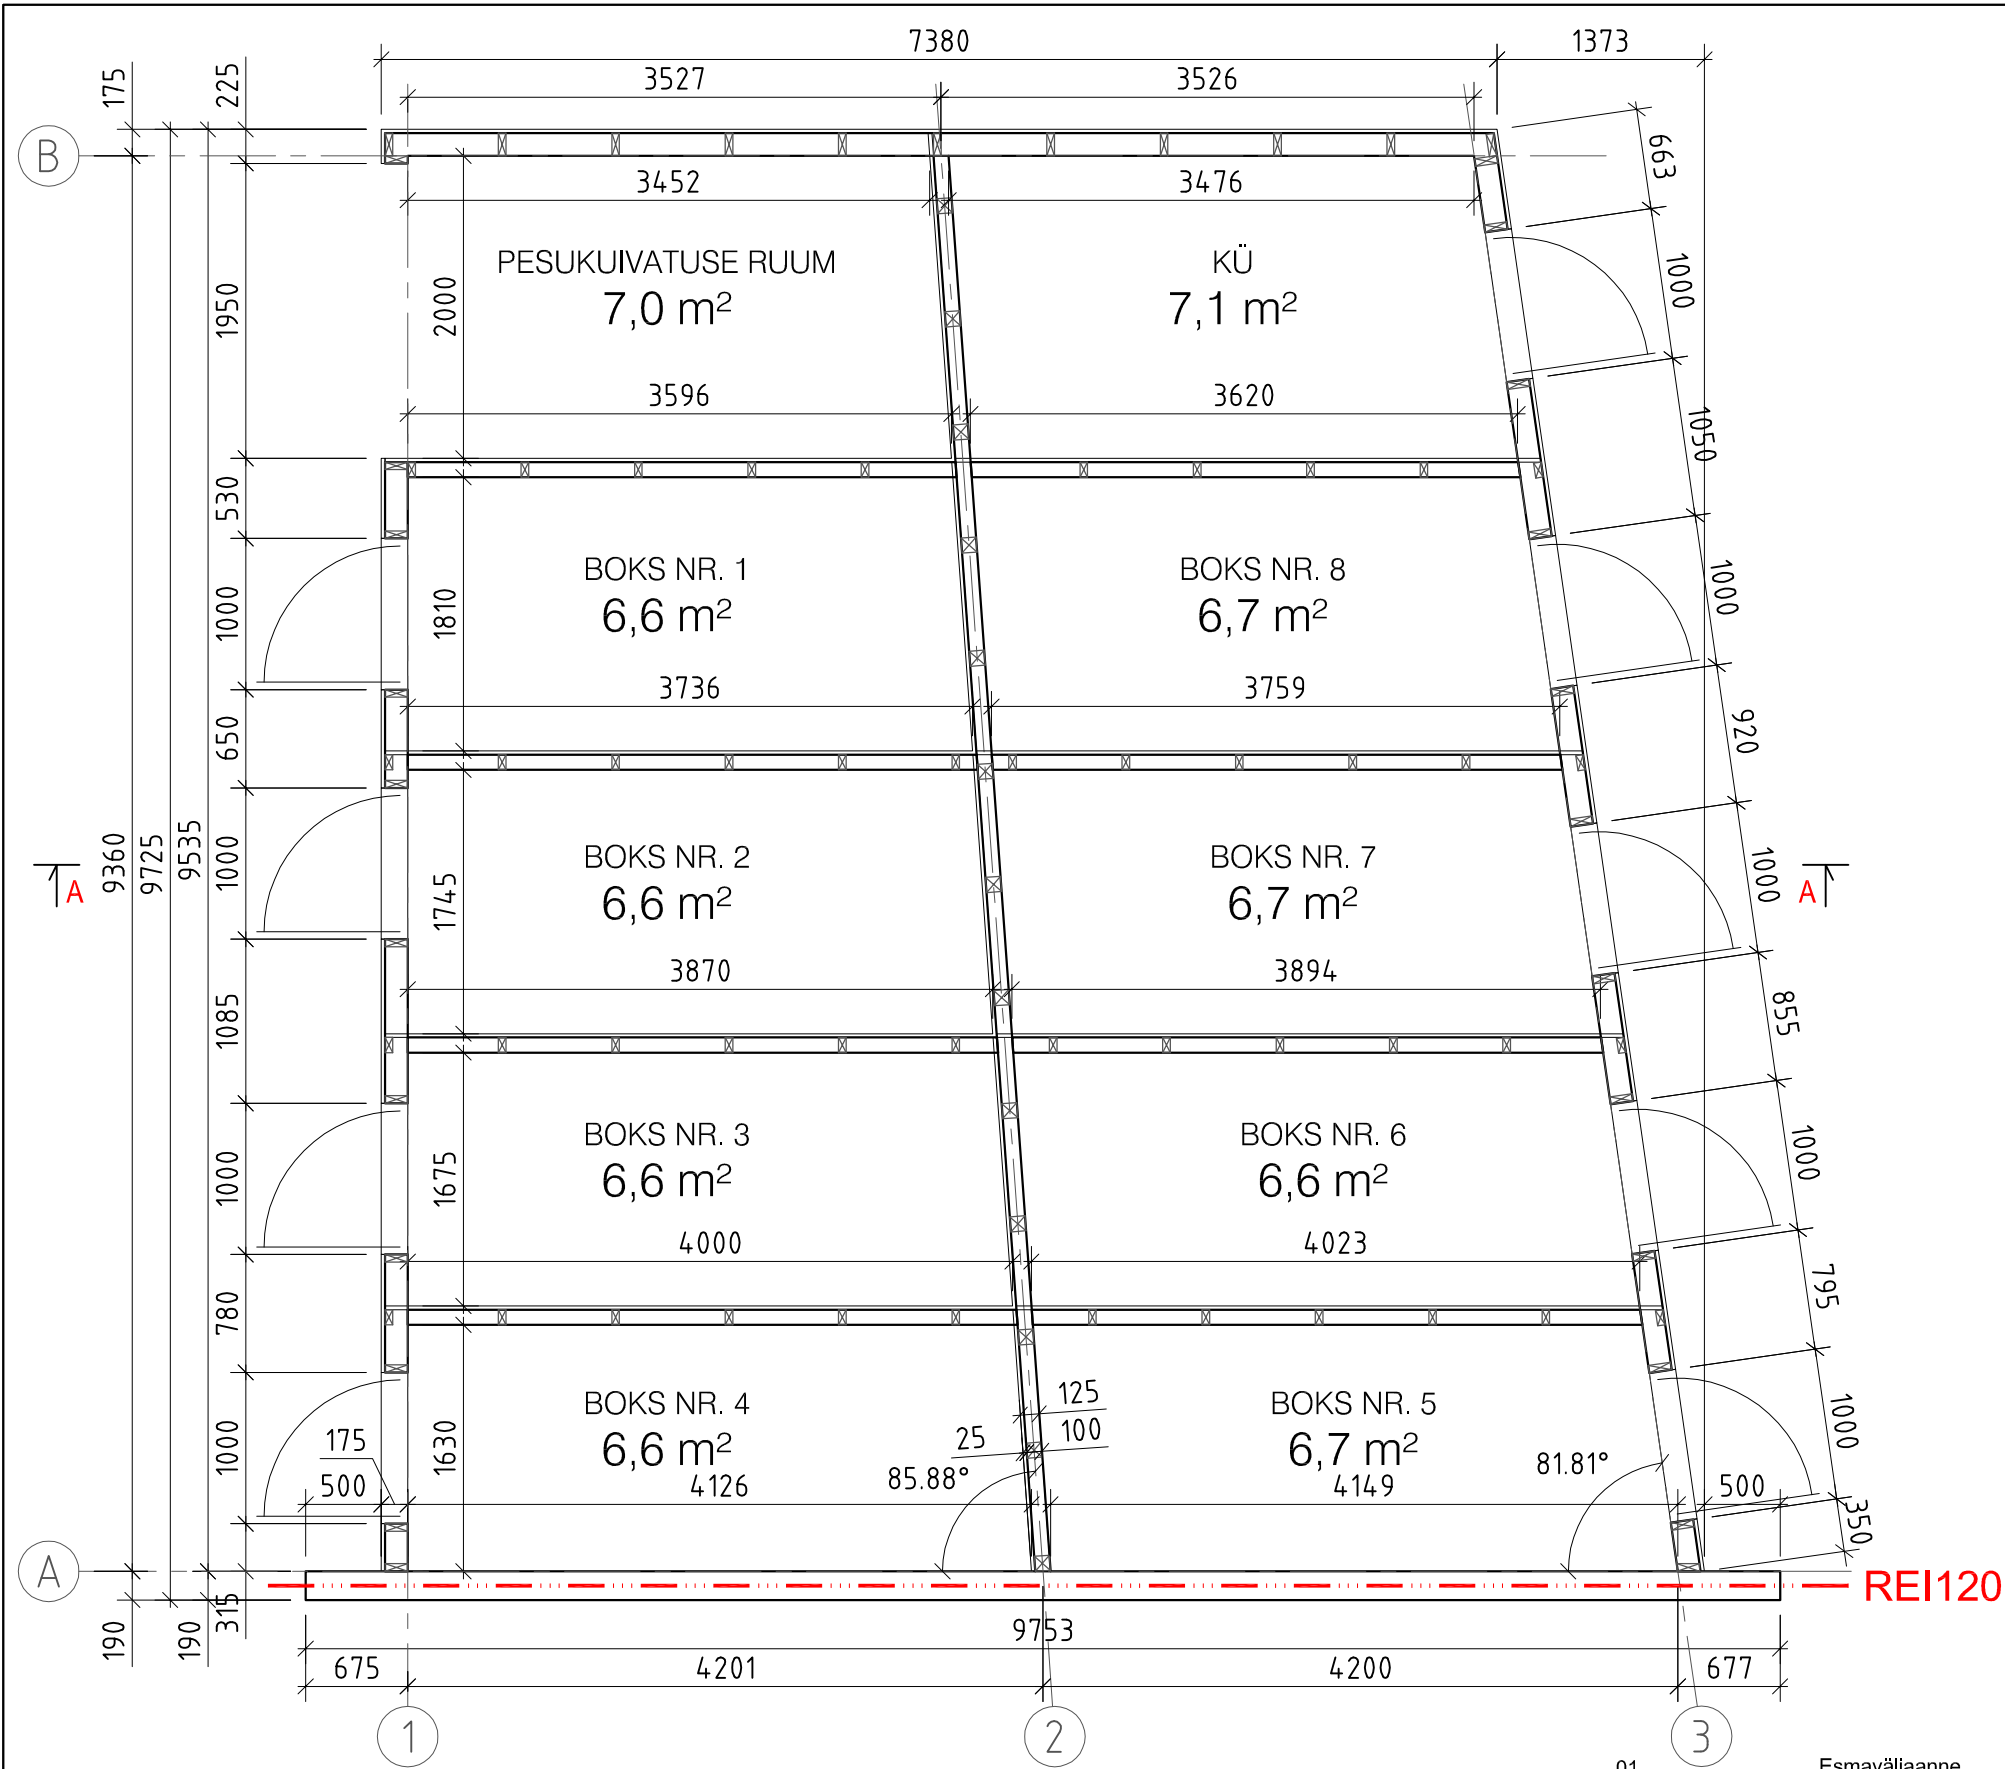

01 Esmaväljaanne			08.12.2024				
			Muudatuse tegija Kuupäev				
Versiooni nr Muudatuse sisu			Muudatuse tegija Kuupäev				
			Muudatuse tegija Kuupäev				
Projektijuht Vastutav spetsialist Joonestas Formaat: A3			OBJEKT NIMETUS ABIHOONE				
			JOONISE NIMETUS PÕHIKORRUSE PLAAN				
			TÖÖ NR. 2023-P-09	MÕÖTKAVA 1:50	KUUPÄEV 08.12.2024	JOONISE TÄHIS AR-5-01	VERSION 1