


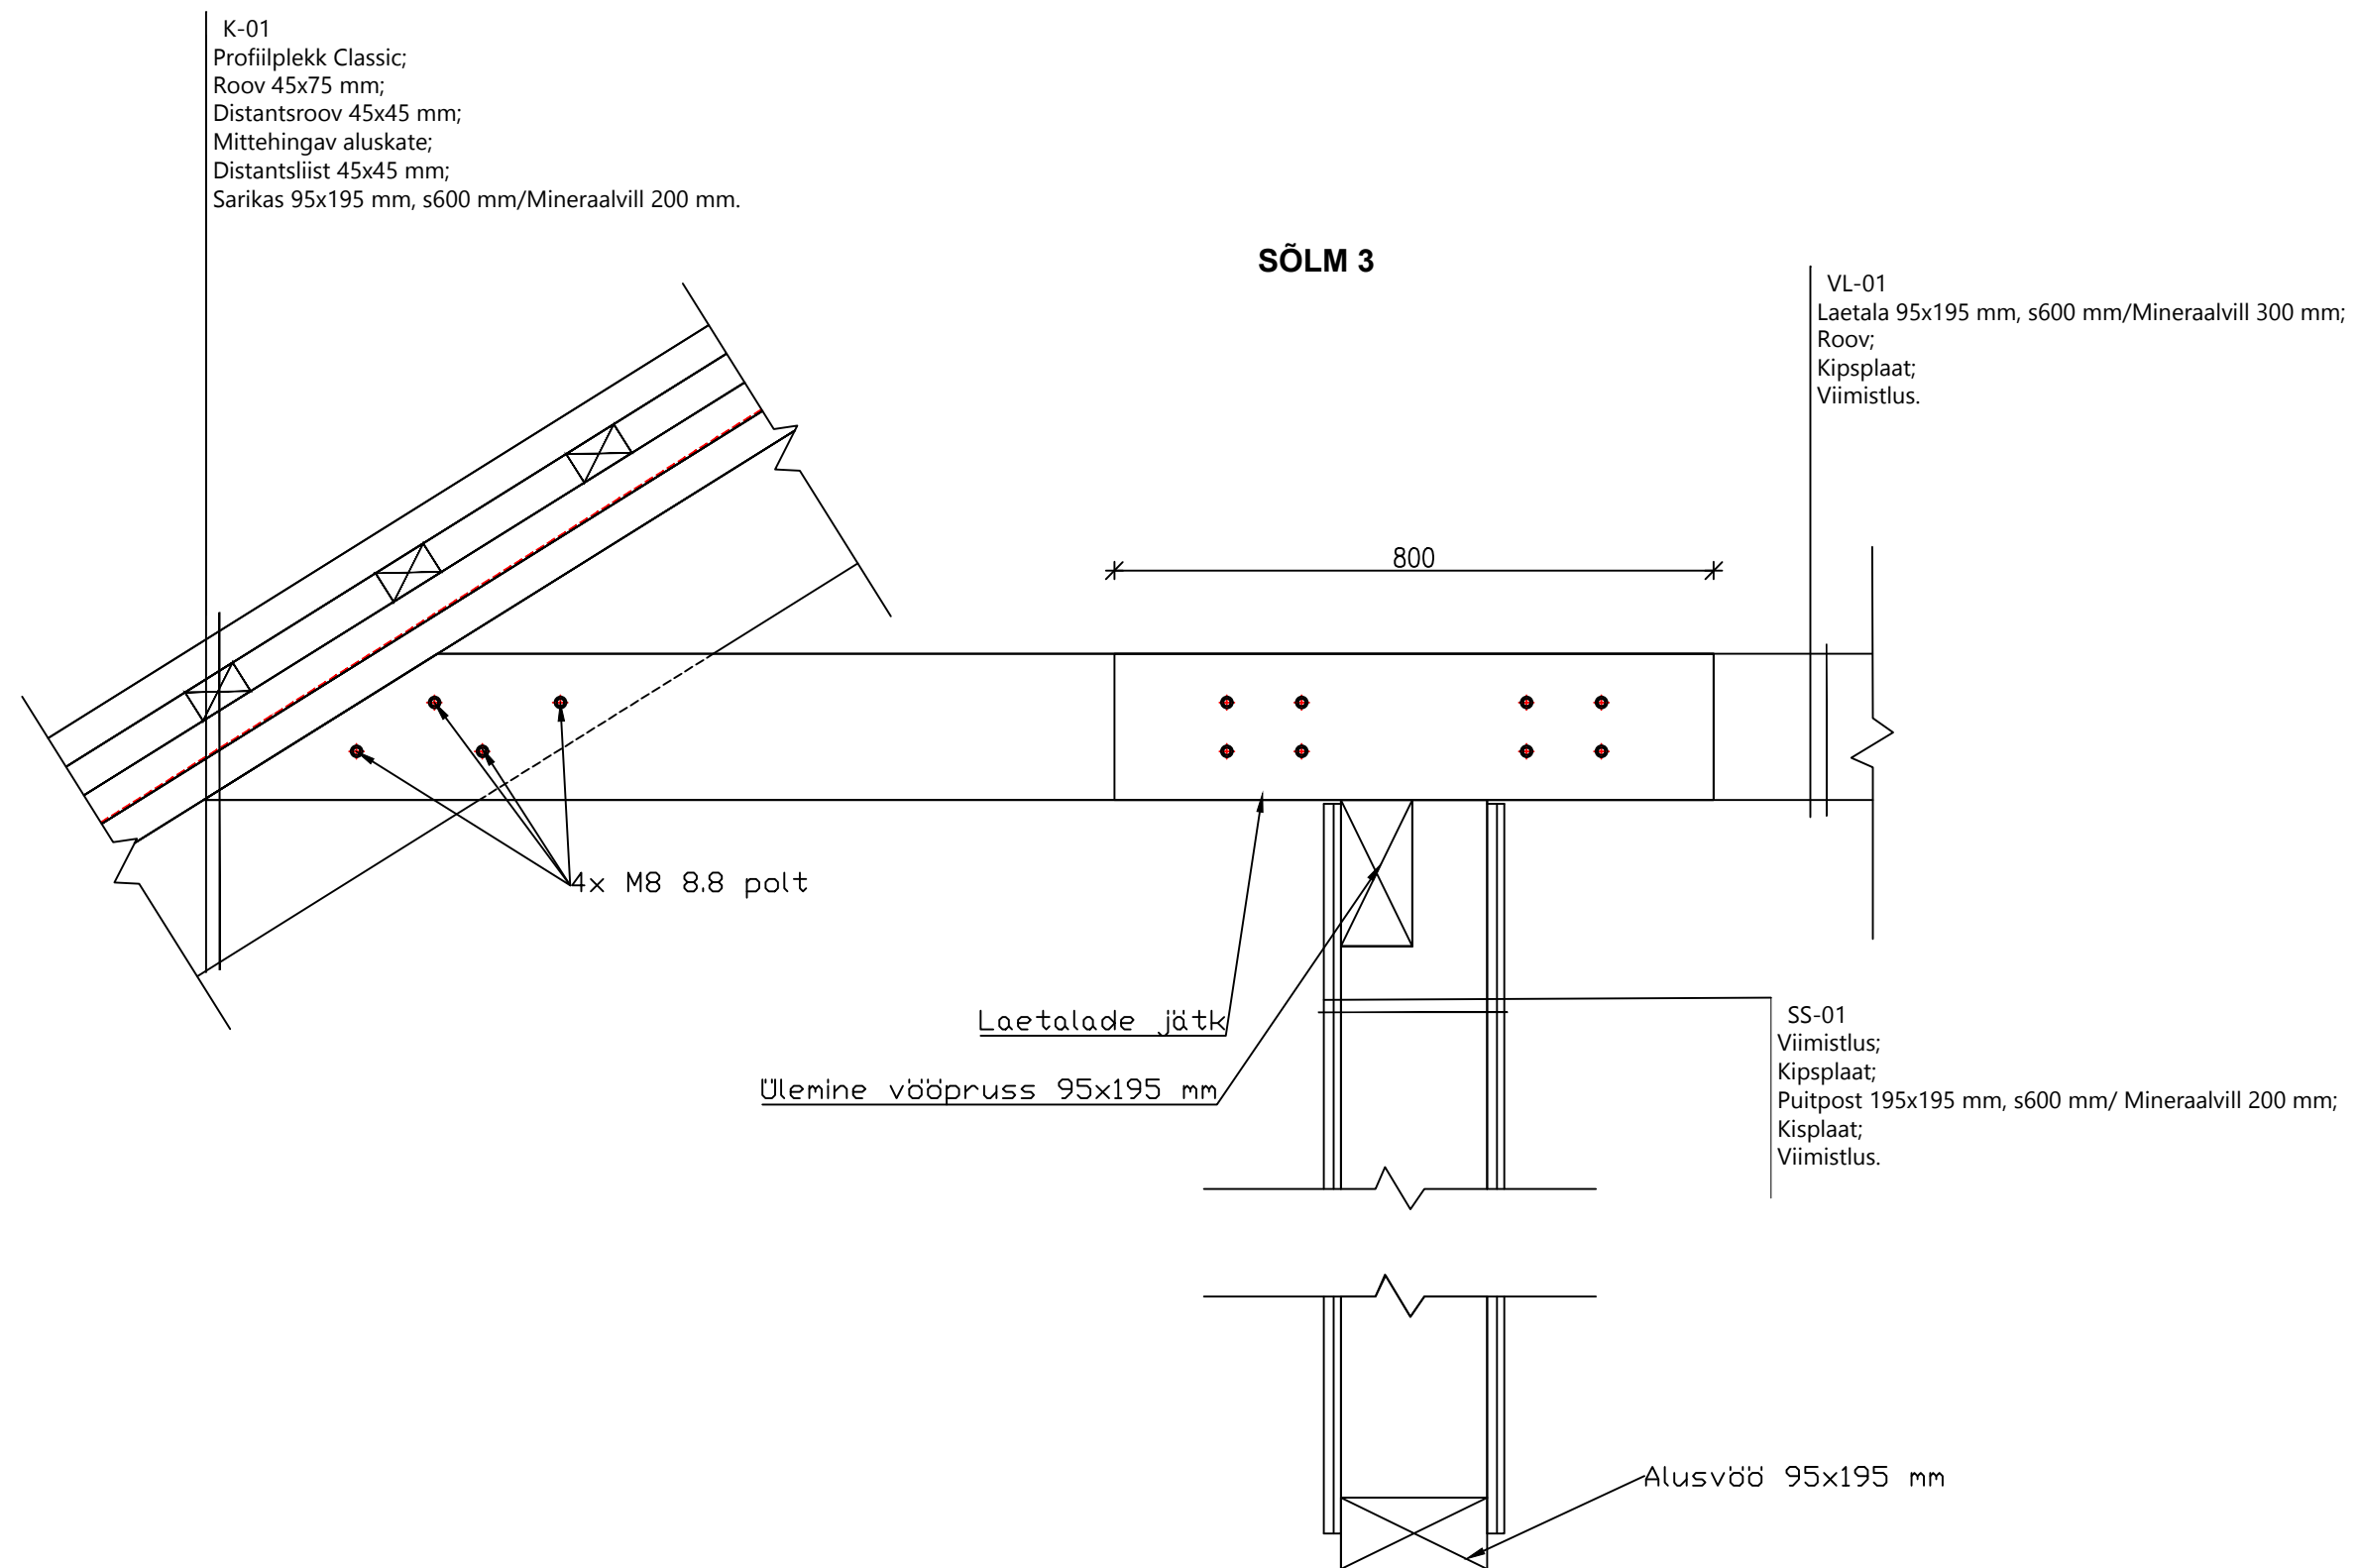

Märkused:  
 Olemasoleva seina seisukord täpsustada ehituse ajal;  
 Mõõtmed täpsustada objektis;  
 Puidu tugevusklass C24;  
 Puidu keskkonnaklass 1;