


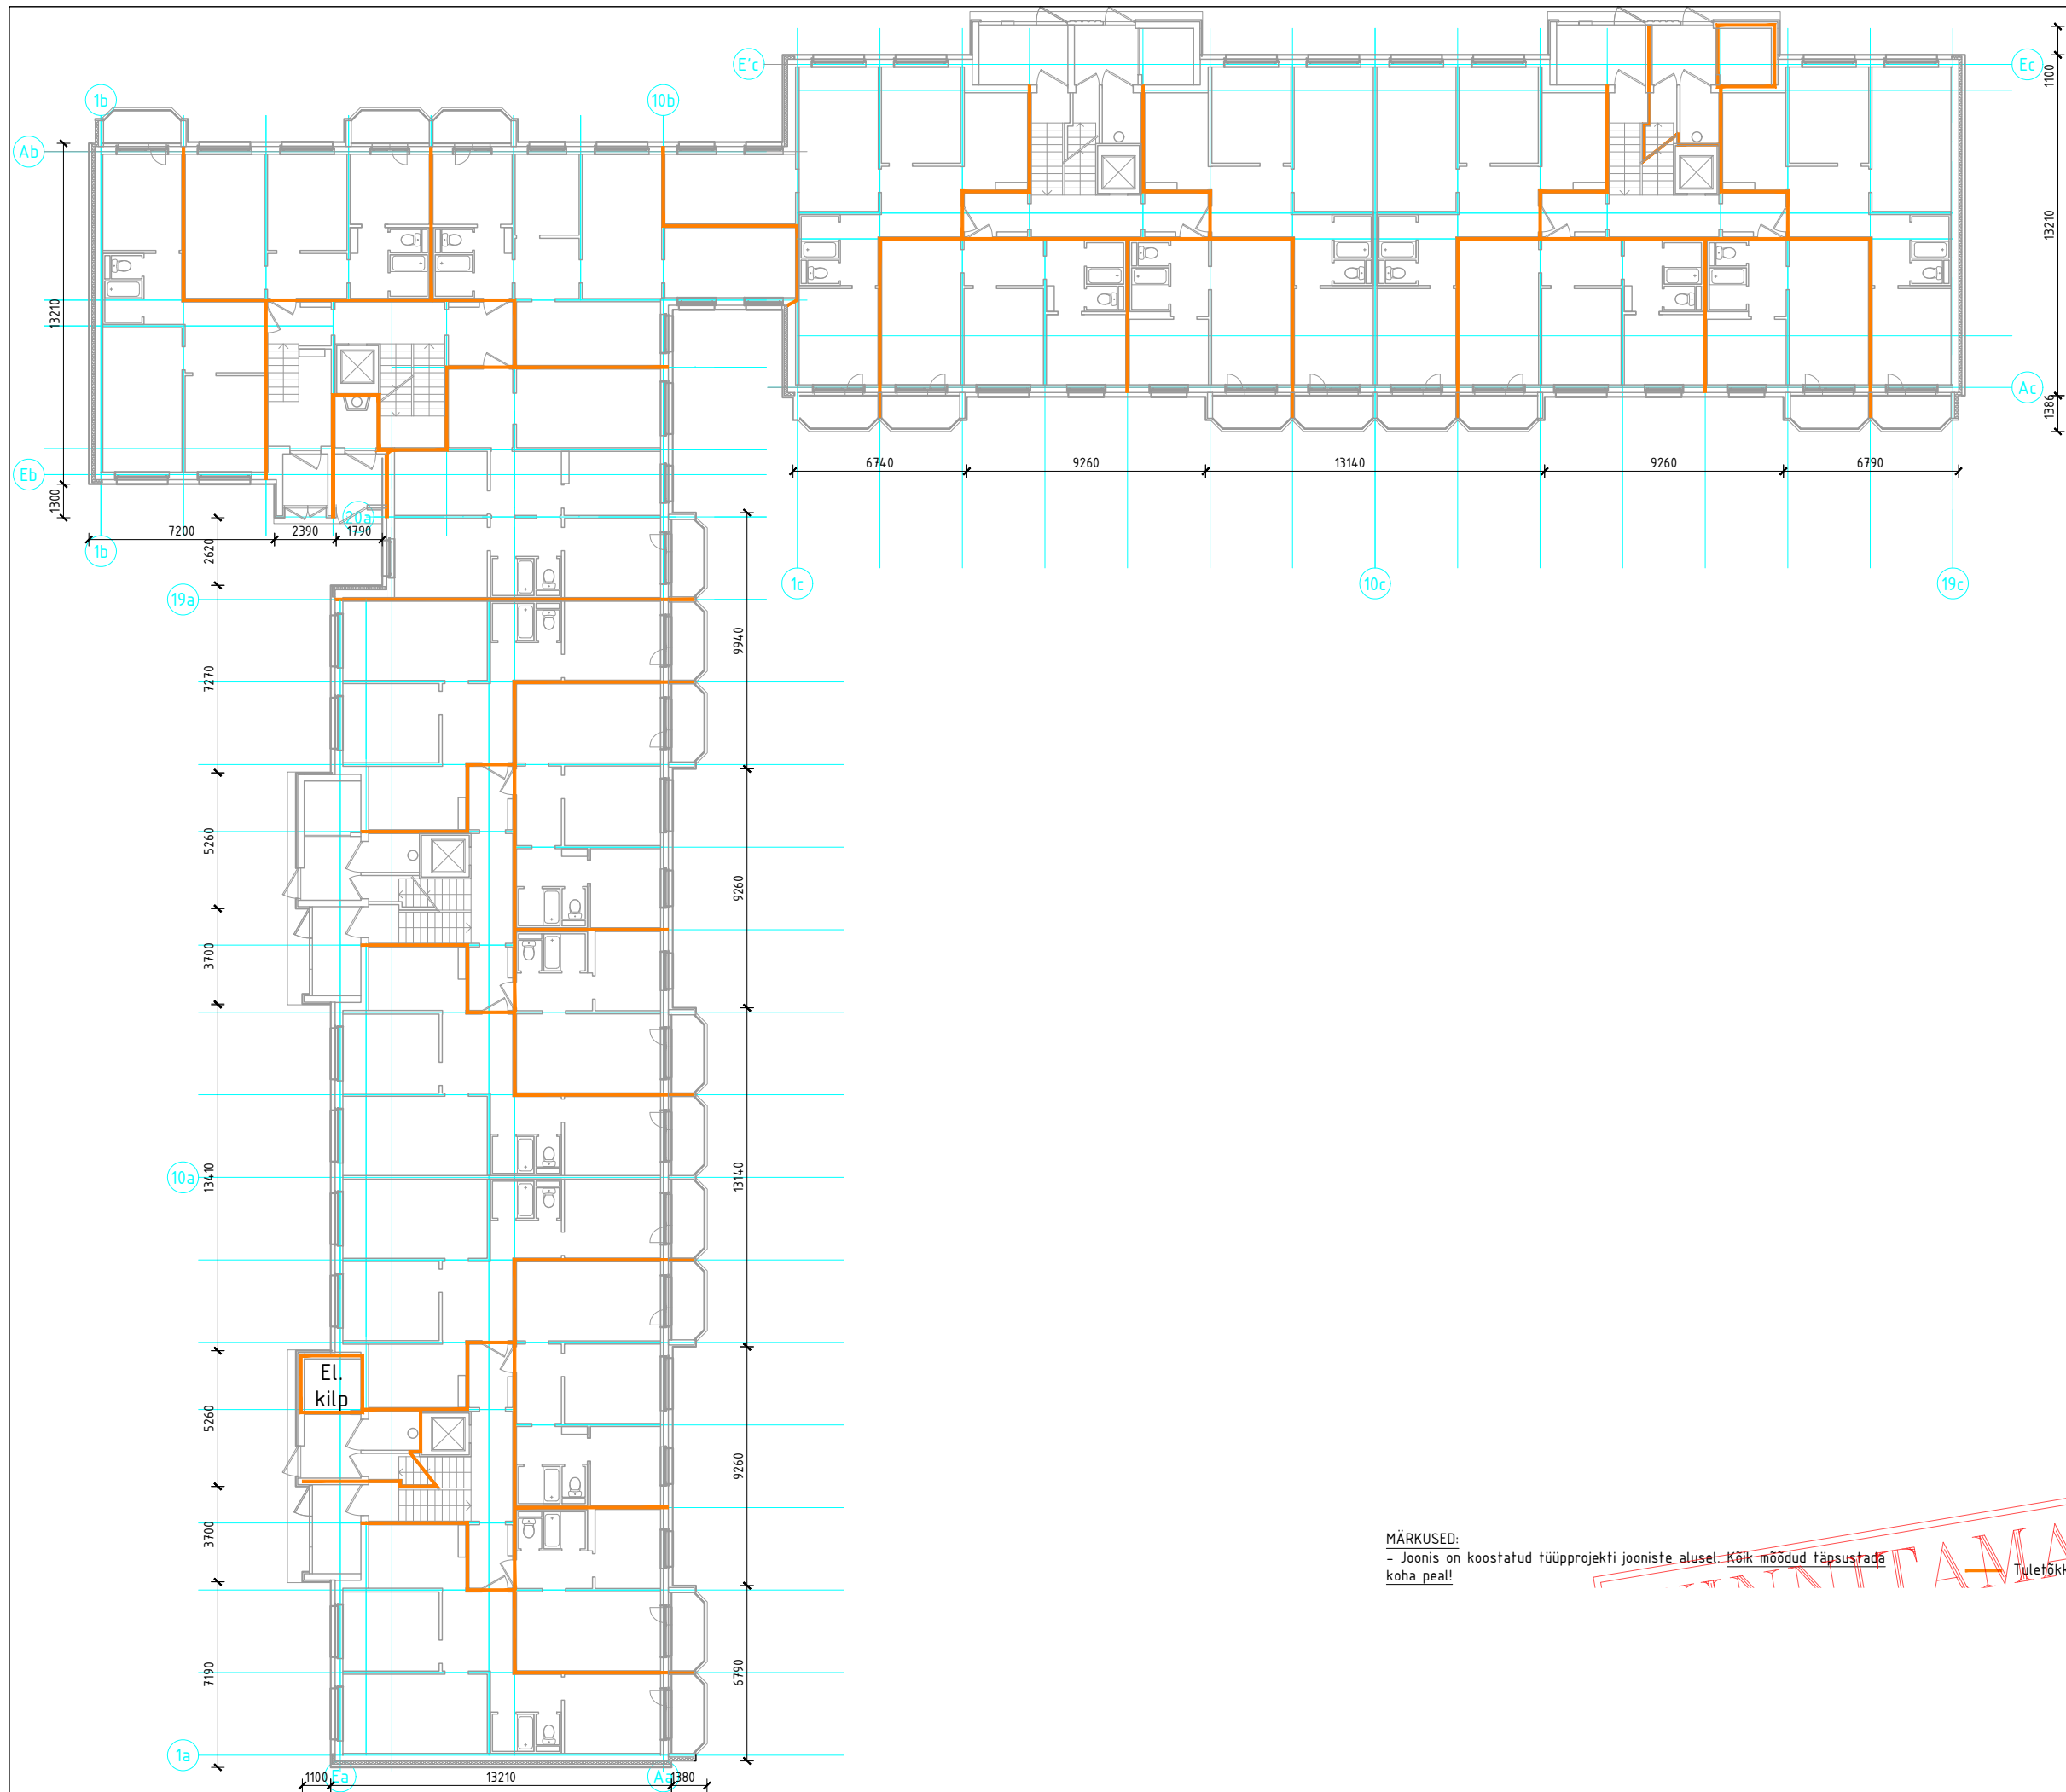

MÄRKUSED:
- Joonis on koostatud tüüpprojekti jooniste alusel. Kõik mõõdud täpsustada
koha peal!

Tuletõkkesektsoon EI-60

