


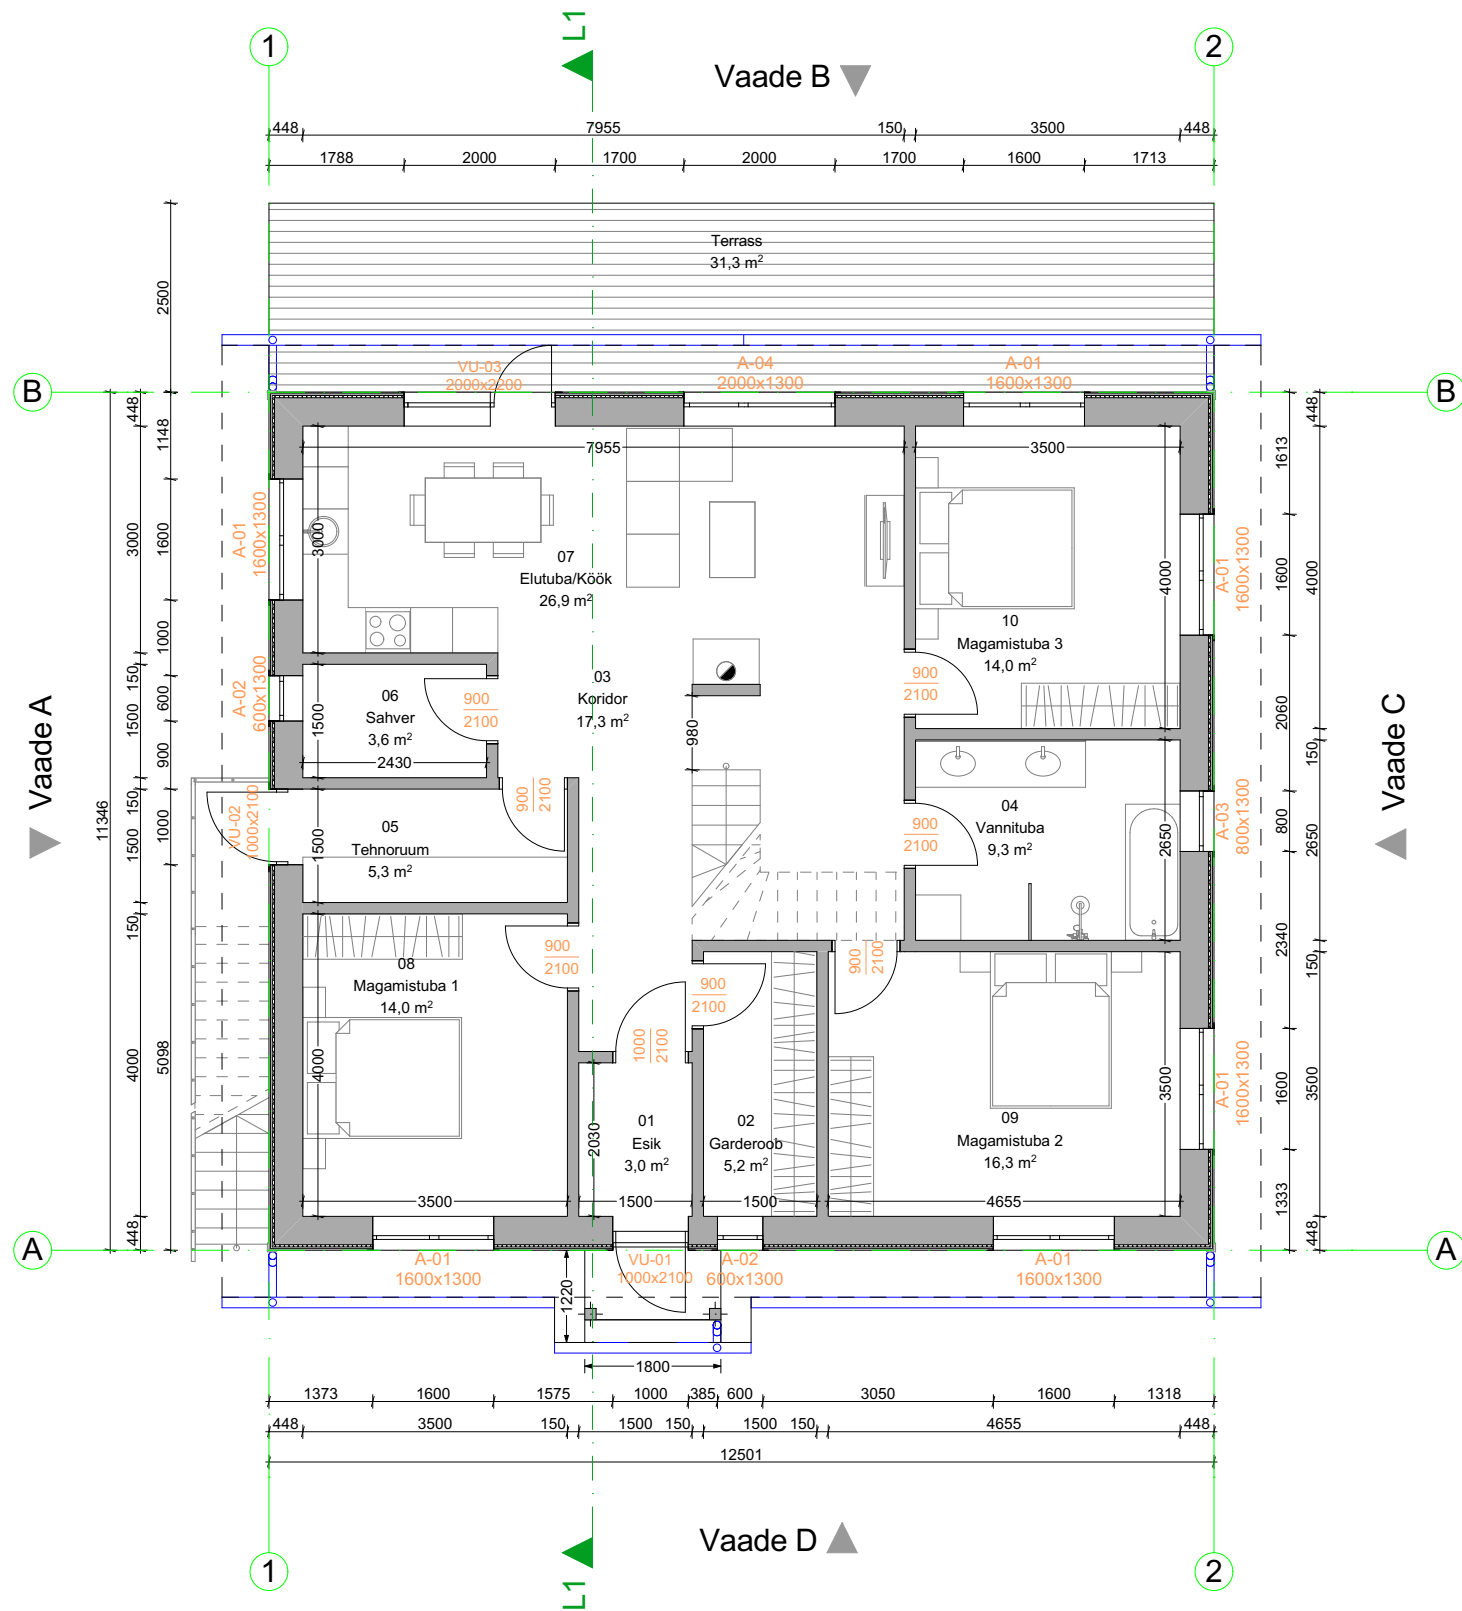

			Töö nimi			
Objekti asukoht			Joonise nimi		Töö number	Staadium
					11276	EP
			Üksikelamu-põhiplaan		Tähis	Version
					AR-5-01	01
ARHITEKT			Tellijä		Joonis	
					1	
					Mõõtkava	Kuupäev
					1:100	Detsember
					Formaat	2022
					A3	