
Ruum nr.	Nimi	Eluruumid	Tehnoruum	Üldpind
1	Elutuba-kööginišš	53		
2	Tuba	14,4		
3	Tuba	13,9		
4	Tuba	13,4		
5	Garaaž			28,6
6	Koridor	12,9		
7	Wc	3,8		
8	Esik	9,6		
9	Tehnoruum		3,6	
10	Majandusruum	2,5		
11	Garderoob	8		
12	Leiliruum	4,3		
13	Vannituba	9,2		
14	Garderoob	4,8		
KOKKU		149,8	3,6	28,6
SULETUD NETOPIND		182		
ELURUUMIDE PIND		149,8		

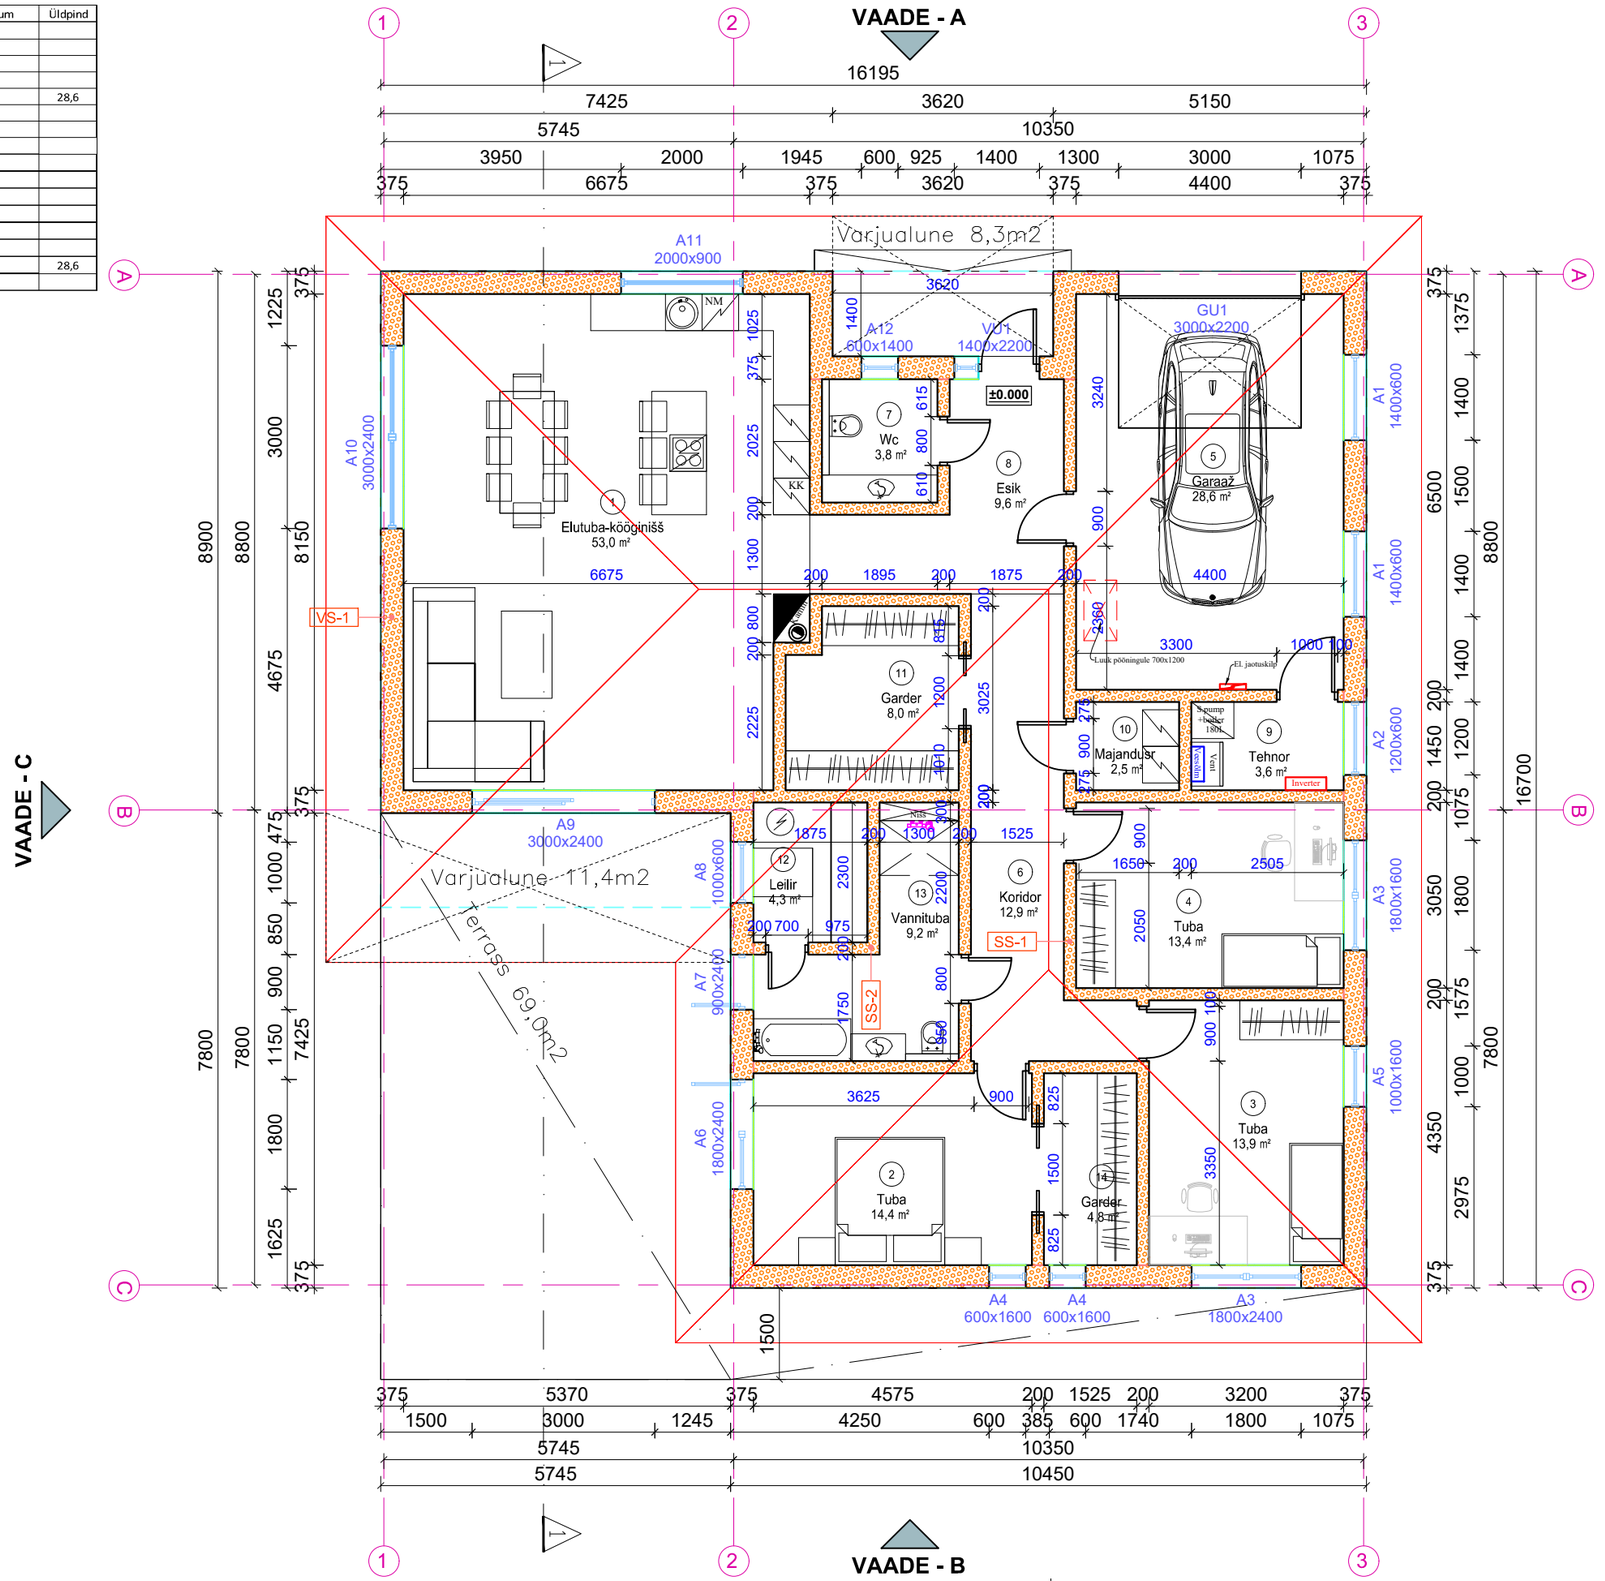

VS-1
Õhekrohvisüsteem
bauroc ECOTERM 375mm
Tasanduskrohv- armeering
Siseviimistlus

SS-1
Siseviimistlus
Tasanduskrohv- armeering
bauroc plokk 200mm
Tasanduskrohv- armeering
Siseviimistlus

SS-2
Siseviimistlus
Tasanduskrohv- armeering
bauroc plokk 200mm
Sauna SPU 30mm
Dist.liist 18x45mm
Lehtpuulaudis 16mm

Märkused:
- Projekt on koostatud eelprojekti staadiumis. Enne ehituse algust tellida ehituskonstruktsioonide (tarindite) osa tööprojekti staadiumis.
- Kõikide kandekonstruktsioonide parameetrid täpsustada vastavalt täiendavatele geoloogilistele pinnase uuringutele ja ehitusinseneri arvutustele.
- Tooteid käsitleda (paigaldada jne) ja kasutada vastavalt tootja poolsele nõuetele, soovitustele, heale ehitustavale ja ehitusnormidele.
- Joonised, seletuskiri ja loetelud moodustavad terviku ja neid tuleb käsitleda koos. Vasturääkivuste ilmnenisel tuleb informeerida projekteerijat.
- Kõik mõõdud tuleb täpsustada ehitajal ja toodete valmistajatel kohapeal.
- Märja/niiskeruumi korral lähtuda märjaruumi nõuetest: põrandale, laele ja seintele.

Projekti nimetus/name:
ÜKSIKELAMU EHITUSPROJEKT

Joonis/Drawing:	Tähis /Marker	Töö nr. /Work nr.
1 KORRUSE PLAAN	AR-5-02	090426
Aadress/Address:	Kuupäev /Date	Staadium /Stage
HARJU MAAKOND, KIILI VALD, VAELA KÜLA,	04.05.2026	EP
	Mõõt/Scale	Formaat/Format
	1:100	A3