


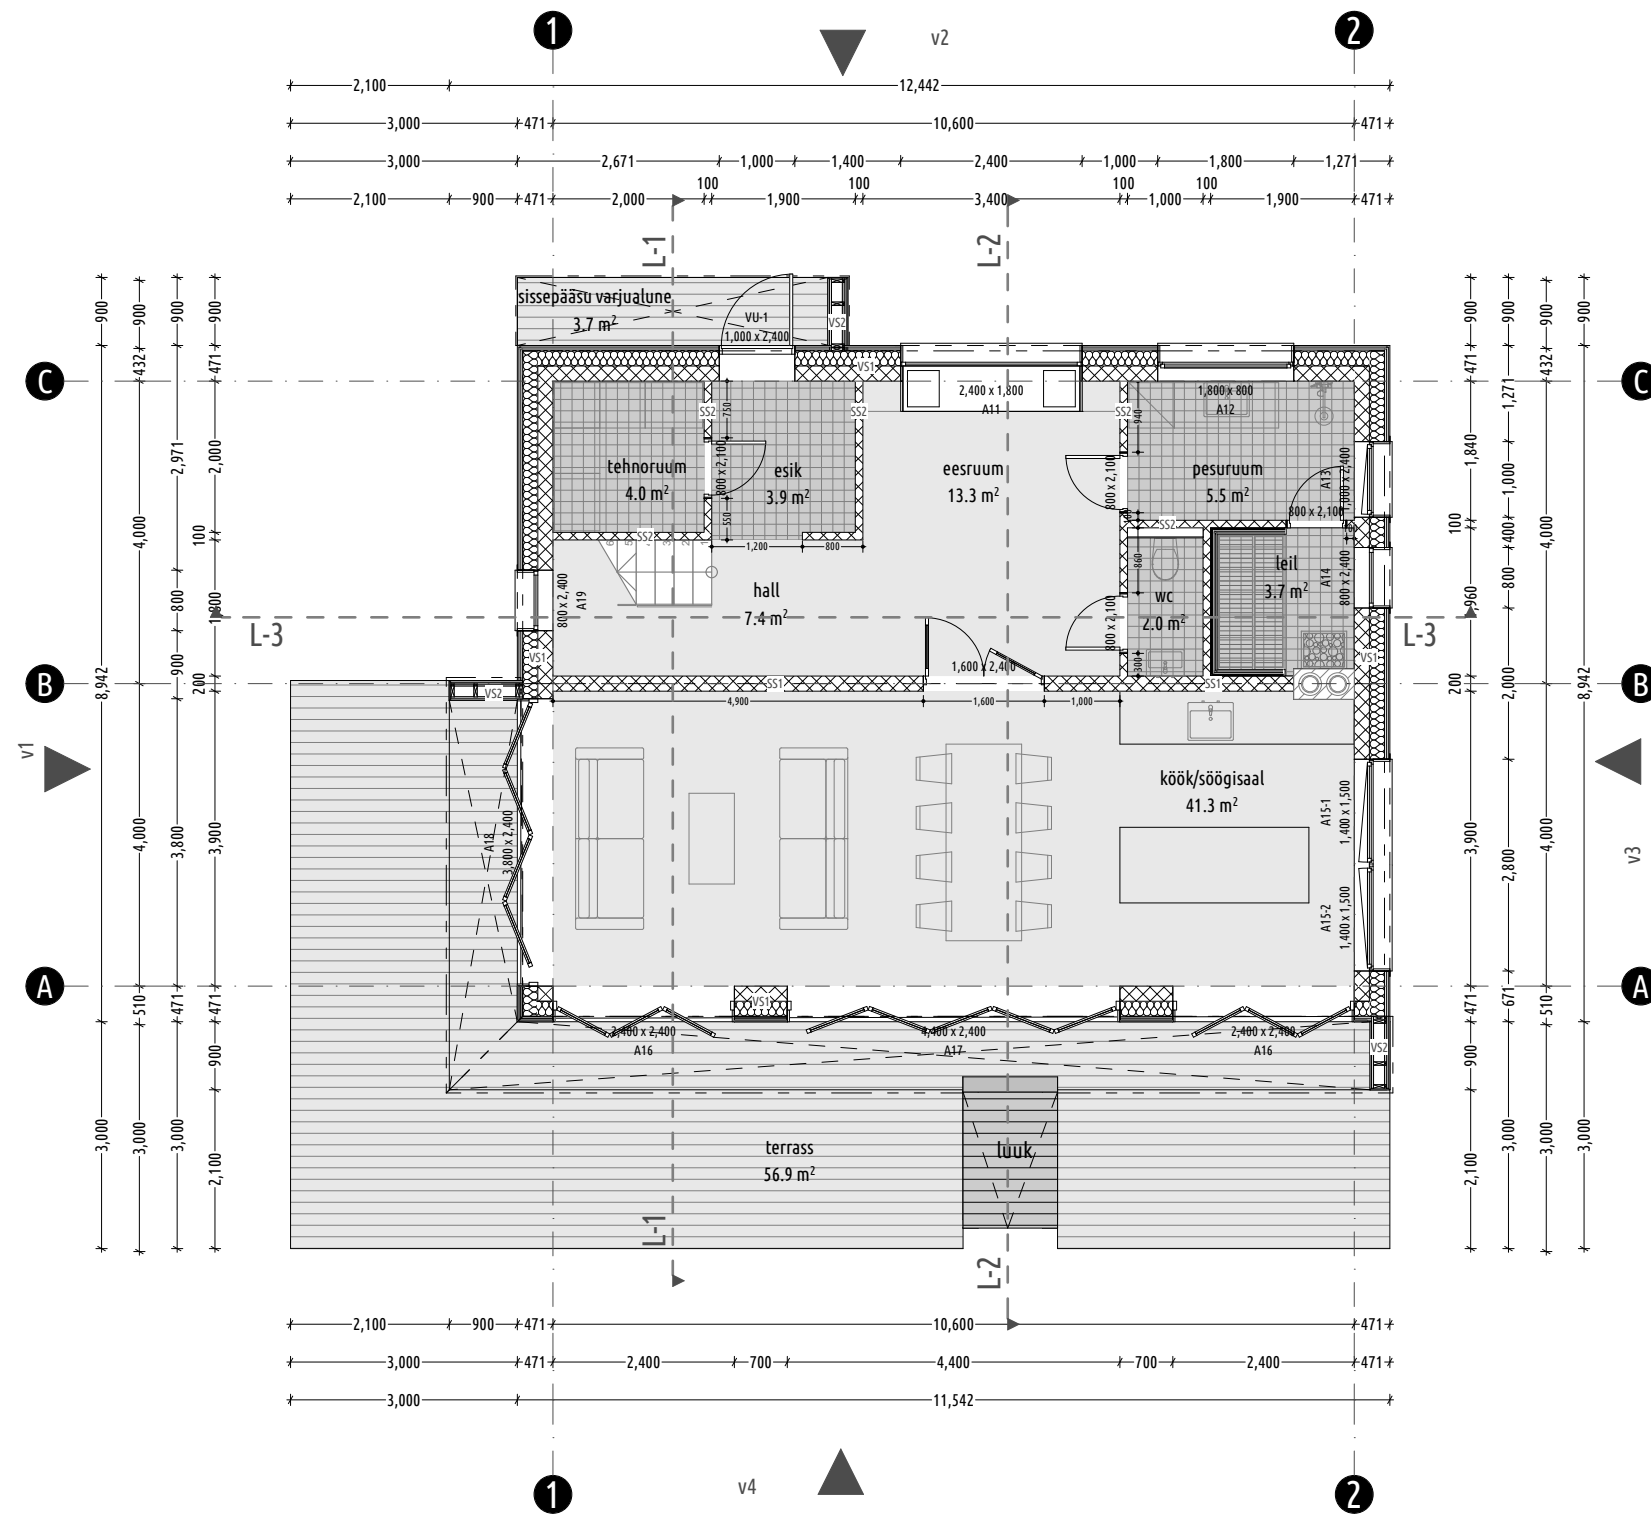

VS1 U=0,16W/m²·K

21mm Vertikaalne puitlaudis
25x50mm Horisontaalne roovitus
25x50mm Vertikaalne roovitus
Tuuletõkketangas
50x200mm Puitkarkass, vahel soojustus ISOVER KL35
200mm Fibo plokk
Siseviimistlus (krohv+pahtel+värv)
471mm

VS2

21mm Vertikaalne puitlaudis
25x50mm Horisontaalne roovitus
25x50mm Vertikaalne roovitus
Tuuletõkketangas
50x150mm Puitkarkass
25x50mm Horisontaalne roovitus
21mm Vertikaalne puitlaudis
262mm

SS1

Siseviimistlus (krohv+pahtel+värv)
200mm Fibo plokk
Siseviimistlus (krohv+pahtel+värv)
200mm

SS2

Siseviimistlus (krohv+pahtel+värv)
100mm Fibo plokk
Siseviimistlus (krohv+pahtel+värv)
100mm

MÄRKUSED:
1. Asendiplaan joonisel AS-4-01.
2. Mõõdud joonisel on antud mm-tes.
3. Täpsem konstruktiivne lahendus ja detailsed sõlmed koostatakse järgmises projekti staadiumis.
4. Kõik materjalide asendused tuleb kooskõlastada arhitekti ja tellijaga.
5. Akende ja uste mõõdud on ava mõõdud. Avad välisustele ja akendele on projekteeritud paigaldusvahe kõrguses 30mm ja laiuses 30 mm. Siseustel vastavalt kõrguses 20 mm ja laiuses 20 mm.
KÕIK MÕÕDUD TULEB KONTROLLIDA TEOSTAJA POOLT KOHAPEAL!