


Veevarustus V1-V31

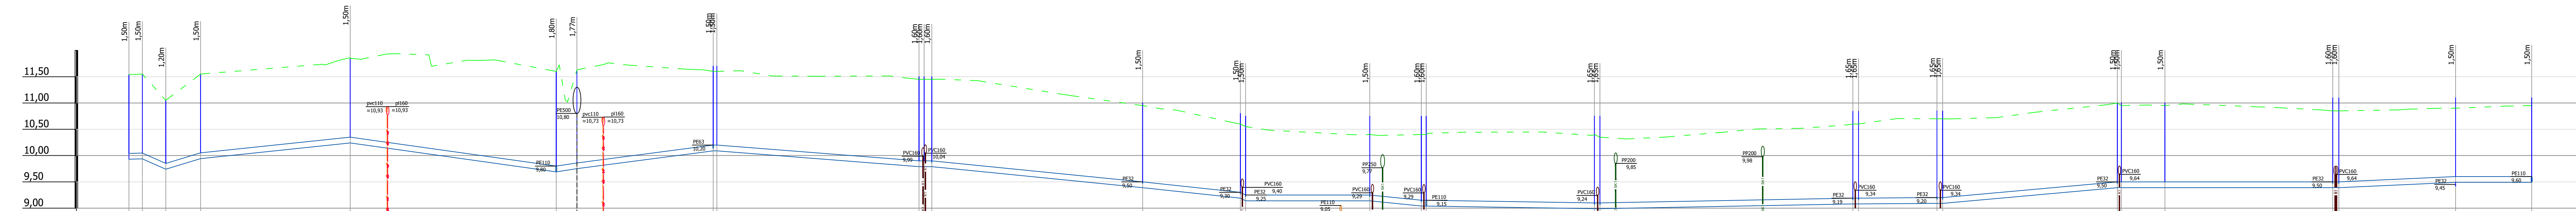

Mhor: 1:500
Mver: 1:50

| KAEVU TÄHIS | V1 | V2 | V3 | V4 | V5 | V6 | V7 | V8 | V9 | V10 | V11 | V12 | V13 | V14 | V15 | V16 | V17 | V18 | V19 | V20 | V21 | V22 | V23 | V24 | V25 | V26 | V27 | V28 | V29 | V30 | V31 | |
|--|-----------------|-------|-------|-------|-------|-------|-------|-------|-------|-------|-------|-------|-------|-------|-------|-------|-------|-------|-------|-------|-------|-------|-------|-------|-------|-------|-------|-------|-------|-------|-------|-------|
| OLEMASOLEVA MAAPINNA KÕRGUS (m ABS) | 11,54 | 11,55 | 11,05 | 11,55 | 11,85 | 11,60 | 11,63 | 11,60 | 11,60 | 11,45 | 11,45 | 11,45 | 10,95 | 10,88 | 10,88 | 10,40 | 10,40 | 10,40 | 10,40 | 10,39 | 10,39 | 10,39 | 10,70 | 10,70 | 11,00 | 10,95 | 10,95 | 10,95 | 10,90 | 10,95 | 10,95 | |
| PROJEKTEERITUD MAAPINNA KÕRGUS (m ABS) | 11,54 | 11,55 | 11,05 | 11,55 | 11,85 | 11,60 | 11,63 | 11,70 | 11,70 | 11,50 | 11,50 | 11,45 | 11,00 | 10,88 | 10,88 | 10,75 | 10,75 | 10,75 | 10,75 | 10,75 | 10,75 | 10,75 | 10,75 | 10,85 | 10,85 | 11,00 | 10,95 | 10,95 | 11,10 | 11,10 | 11,10 | 11,10 |
| TORU KÕRGUS PEALT (m ABS) | 10,04 | 10,05 | 9,85 | 10,05 | 10,35 | 9,80 | 9,86 | 10,20 | 10,20 | 9,80 | 9,90 | 9,90 | 9,50 | 9,25 | 9,25 | 9,25 | 9,15 | 9,15 | 9,15 | 9,15 | 9,15 | 9,15 | 9,15 | 9,20 | 9,20 | 9,50 | 9,50 | 9,50 | 9,60 | 9,60 | 9,60 | 9,60 |
| TORU RAJAMISSÜGAVUS | 1,50 | 1,50 | 1,20 | 1,50 | 1,50 | 1,80 | 1,77 | 1,50 | 1,50 | 1,60 | 1,60 | 1,60 | 1,50 | 1,50 | 1,50 | 1,50 | 1,60 | 1,60 | 1,60 | 1,65 | 1,65 | 1,65 | 1,65 | 1,65 | 1,50 | 1,50 | 1,50 | 1,60 | 1,60 | 1,50 | 1,50 | 1,50 |
| LANG | 2,6m | 4,5m | 6,6m | 28,5m | 39,3m | 3,9m | 26,0m | 0,7m | 38,5m | 1,05m | 40,2m | 18,6m | 1,0m | 23,7m | 9,8m | 0,9m | 32,0m | 1,1m | 48,2m | 14,9m | 33,3m | 0,8m | 8,3m | 32,0m | 1,2m | 22,2m | 14,5m | | | | | |
| TORU MATERJAL | PE 110 - 457,9m | | | | | | | | | | | | | | | | | | | | | | | | | | | | | | | |
| VAHEKAUGUSED (m) | 2,6 | 4,5 | 6,6 | 28,5 | 39,3 | 3,9 | 26,0 | 0,7 | 38,5 | 1,05 | 40,2 | 18,6 | 1,0 | 23,7 | 9,8 | 0,9 | 32,0 | 1,1 | 48,2 | 14,9 | 33,3 | 0,8 | 8,3 | 32,0 | 1,2 | 22,2 | 14,5 | | | | | |
| SIRGESTATUD TRASSI PLAAN | | | | | | | | | | | | | | | | | | | | | | | | | | | | | | | | |