


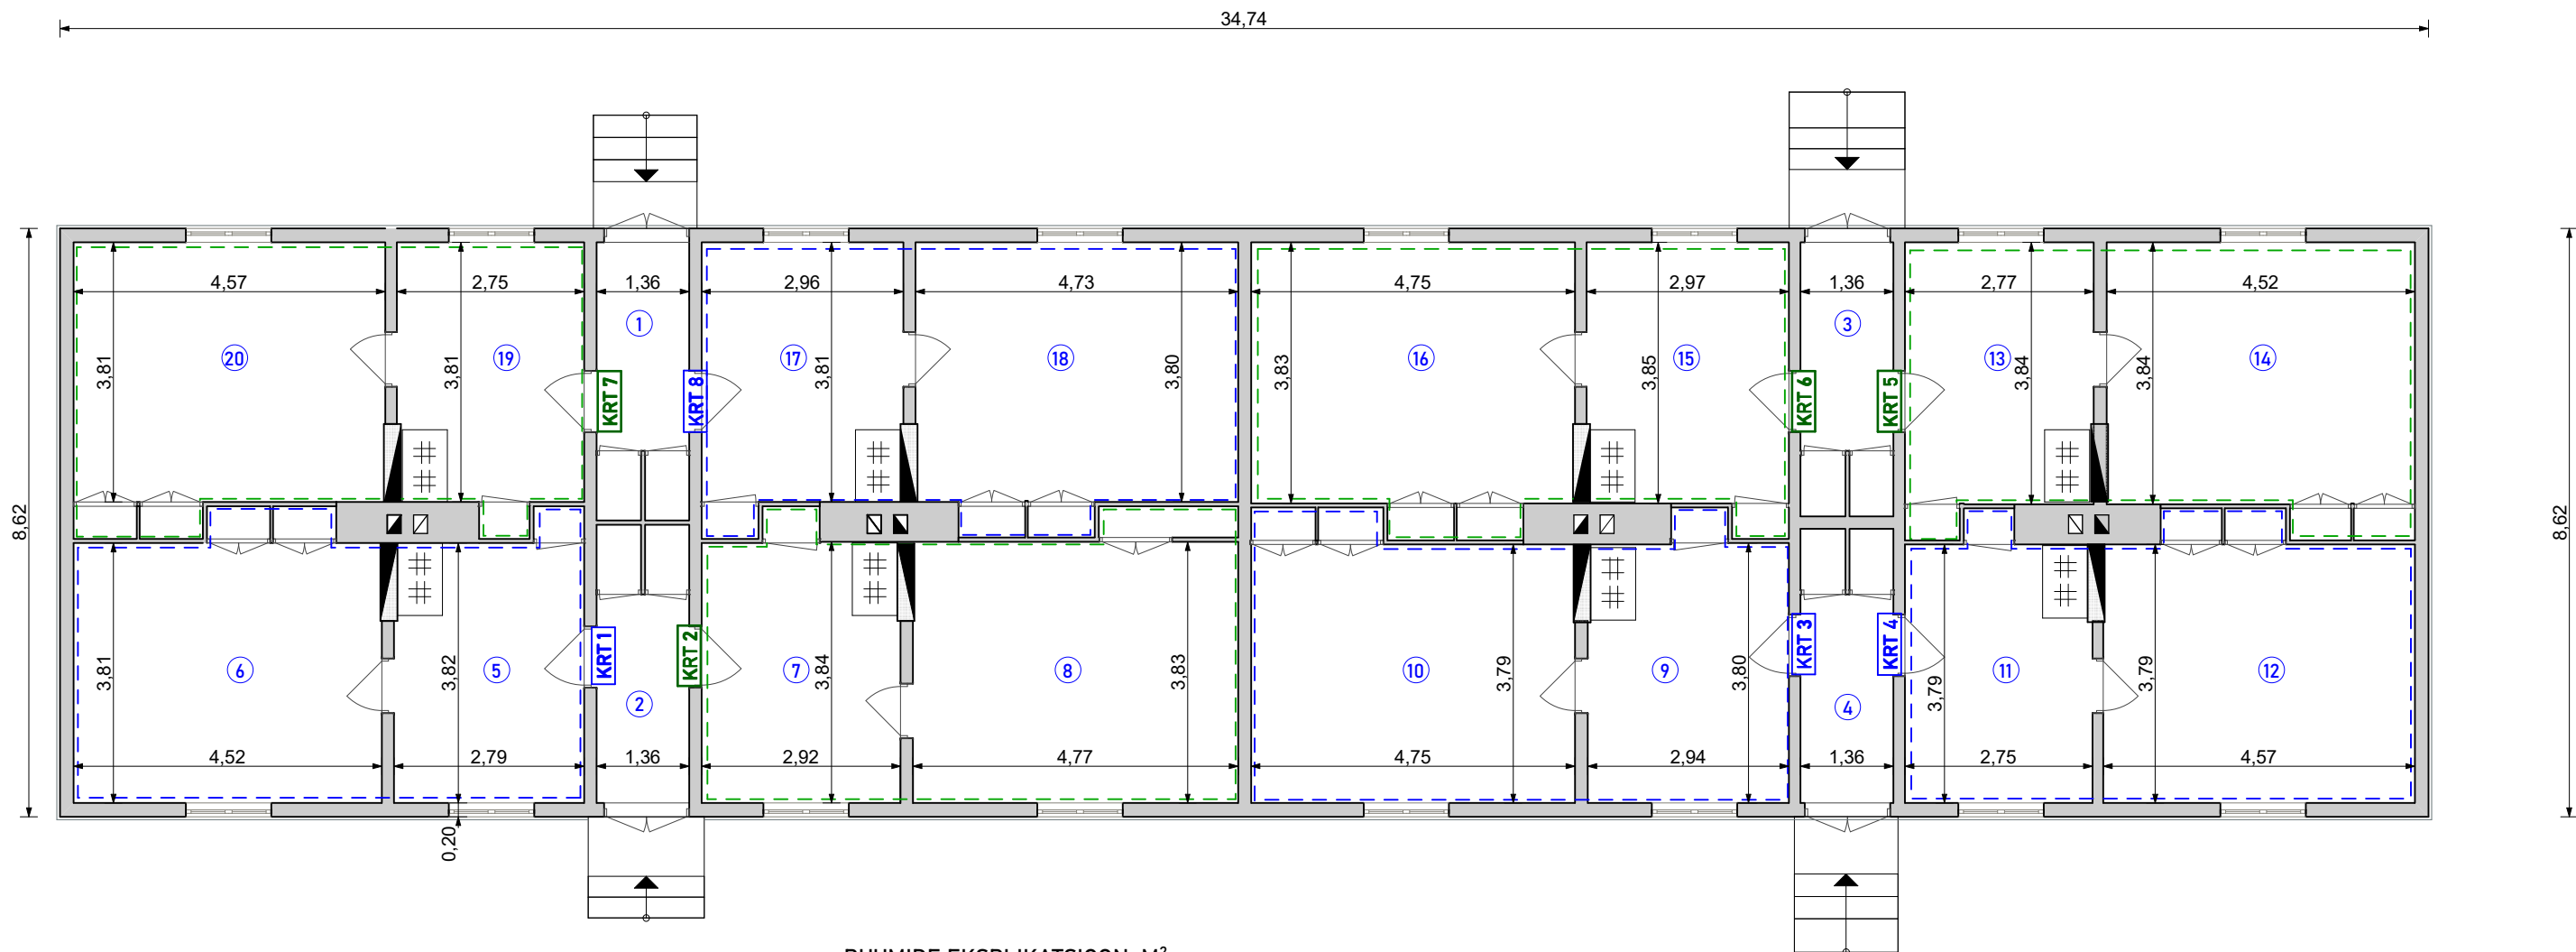

RUUMIDE EKSPLIKATSIOON M²

NIMETUS	POS.	RUUMI NIMETUS	ELU- RUUMI PIND	ÜLD- KASUTAV PIND
	1	KORIDOR		5,5
	2	KORIDOR		5,5
	3	KORIDOR		5,5
	4	KORIDOR		5,5
KORTER 1 28,4m ²	5	KÖÖK	10,3	
	6	TUBA	18,1	
KORTER 2 30,2m ²	7	KÖÖK	10,9	
	8	TUBA	19,3	
KORTER 3 29,7m ²	9	KÖÖK	10,9	
	10	TUBA	18,8	
KORTER 4 28,3m ²	11	KÖÖK	10,1	
	12	TUBA	18,2	
KORTER 5 28,5m ²	13	KÖÖK	10,3	
	14	TUBA	18,2	
KORTER 6 30,5m ²	15	KÖÖK	11,3	
	16	TUBA	19,2	
KORTER 7 29,9m ²	17	KÖÖK	11,0	
	18	TUBA	18,9	
KORTER 7 28,5m ²	19	KÖÖK	10,2	
	20	TUBA	18,3	
KOKKU			234,0	22,0
SULETUD NETOPIND KOKKU				256,0

MÄRKUS: PLAAN ON KOOSTATUD VASTAVALT KORTERIOMANDI- JA KORTERIÜHISTU SEADUSE §4-LE. MÕÕDUD PLAANIL MEETRITES.

Objekt	KORTERIJAOTUSPLAAN	Aadress	Tapa linn Tapa vald Lääne-Viru maakond	Töö nr.	1193/0224
Tellija		Joonis	PÕHIPLAAN	Mõõtkava	1/100
				Kuupäev	08/02/2024
Insener				Staad.	
Joonestas				Leht	Leht 1 / Lehti 1