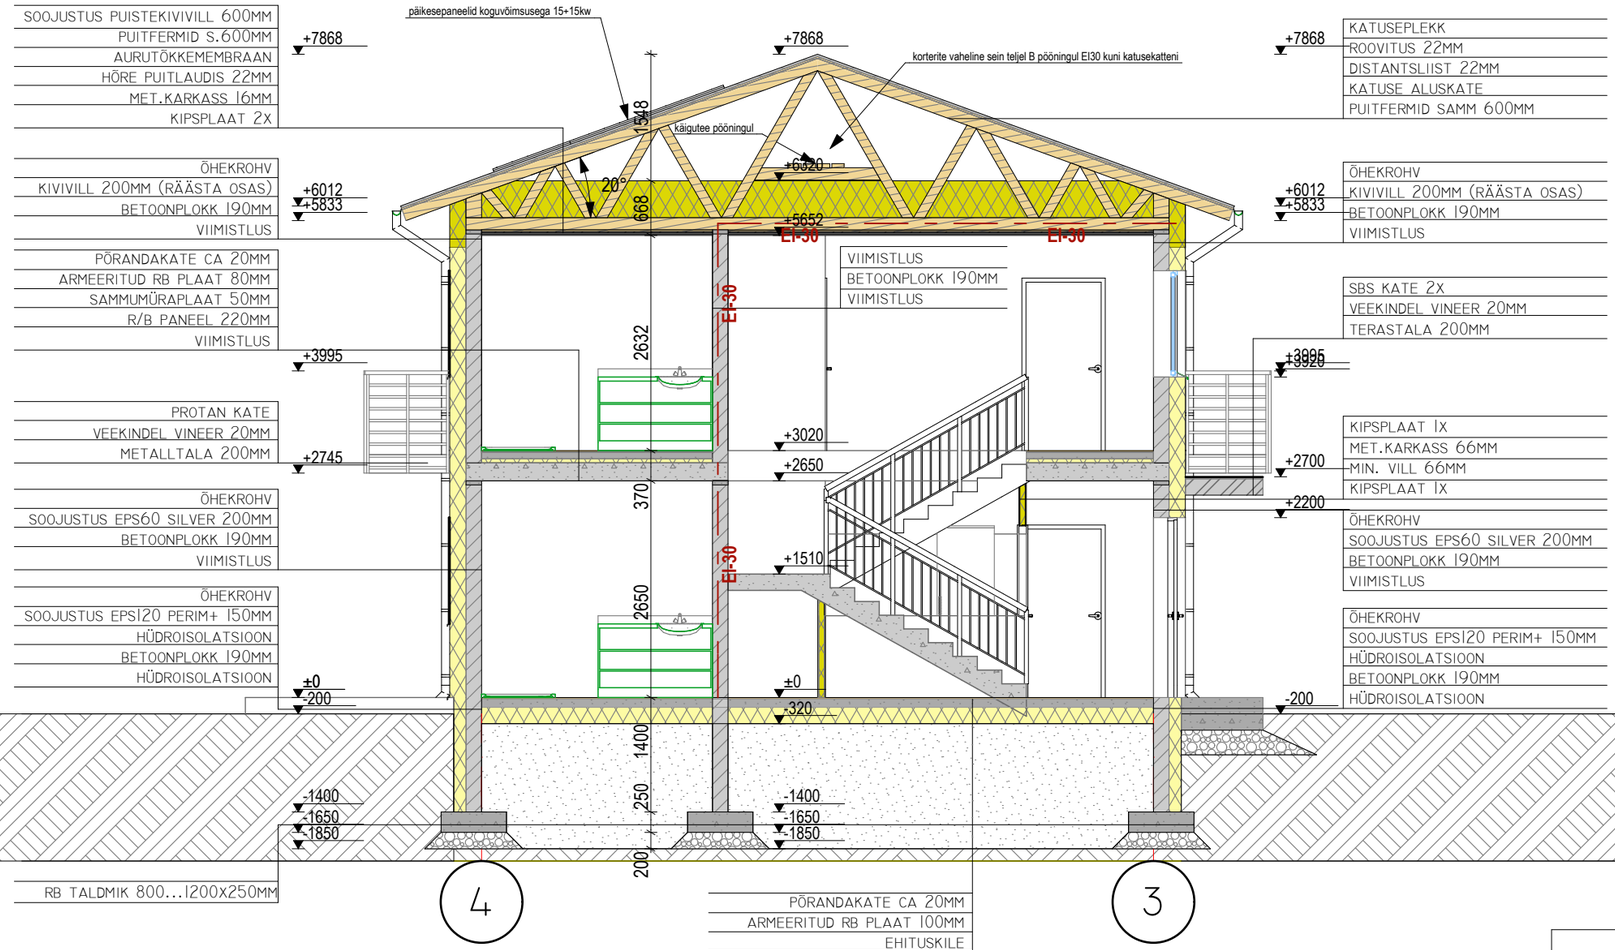


TINGMÄRGID

MATERJALI NIMI	TÄHIS
MONTEERITAV BETOON	
SOOJUSTUS EPS	
PUIT	
MONOLIITBETOON	
BETOONPLOKK	
SOOJUSTUS KIVIVILL	

VERSIOON	KIRJELDUS	KUUPÄEV	KOOSTAJA

KLIENT

PROJEKT

BÜROOHOONE EHITUSPROJEKT

Tõrvandi alevik, Kambja vald, Tartu maakond

JOONISE NIMETUS

Lõige A-A

KUUPÄEV	PABER	MÕÕTKAVA	KOOSTAJA	JOONISE NUMBER	TÖÖ NR
18/08/26	A3	1:75		7	0156