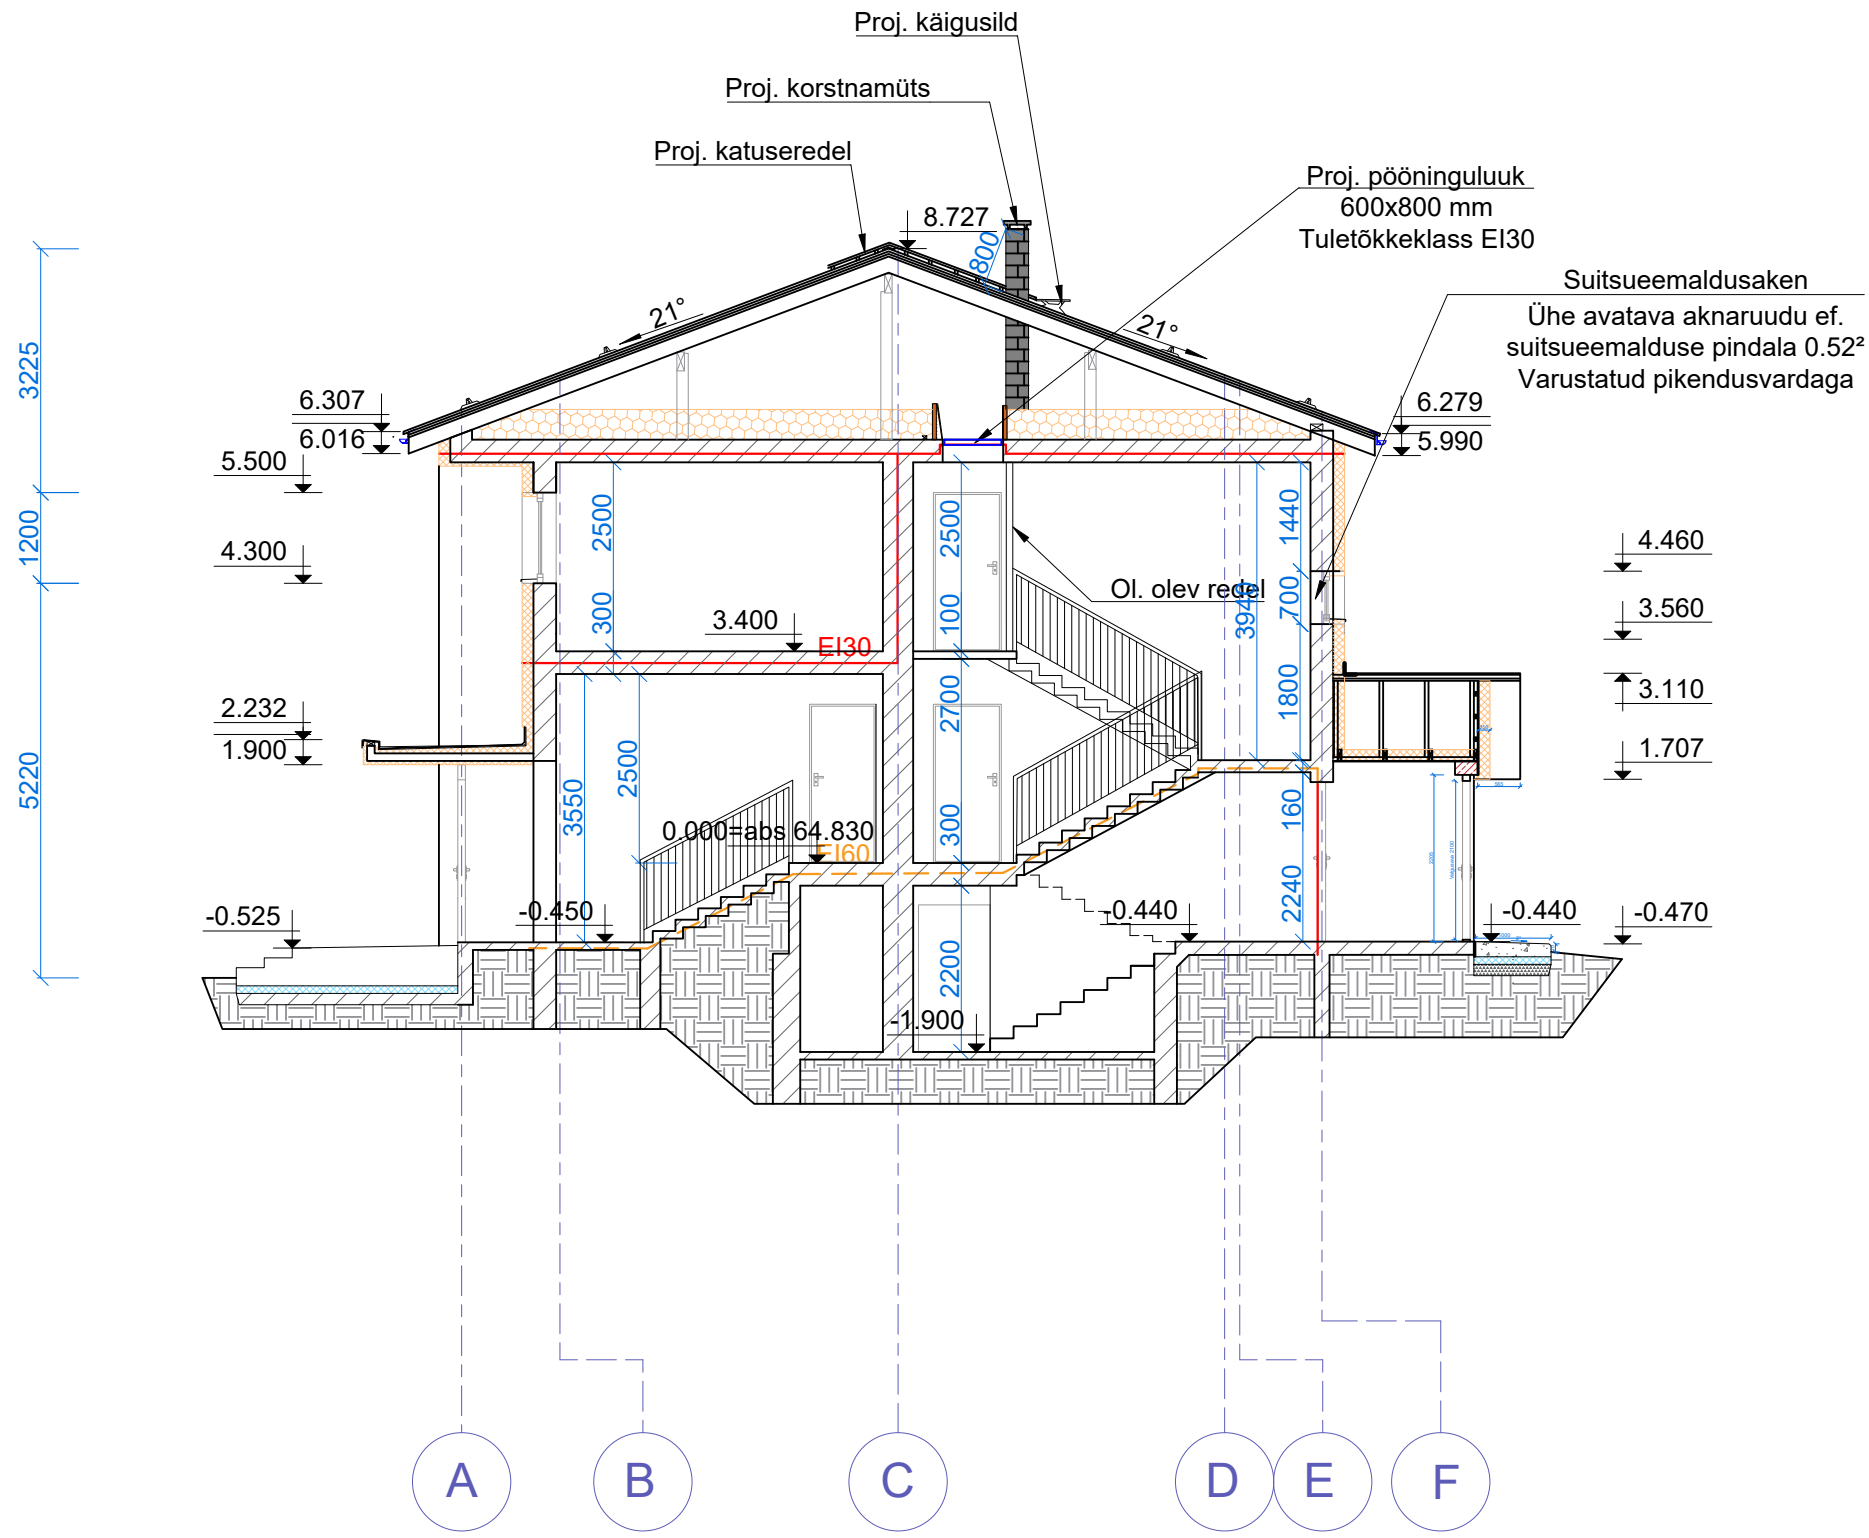


	Projekt: Hoone rekonstrueerimine Ehitusprojekt. Arhitektuurne osa.	Kuupäev: 18.08.2026
	Aadress: Tartu maakond, Kambja vald, Vana-Kuuste alevik,	Töö nr: 2026/15
	Joonis: Lõige A-A	Staadium: Põhiprojekt
	Tellija: Kambja vald, Vana-Kuuste alevik, kü	Mõõtkava: 1:100
	Projekteerja: / Vastutav spetsialist:	Leht: AR-6-04