


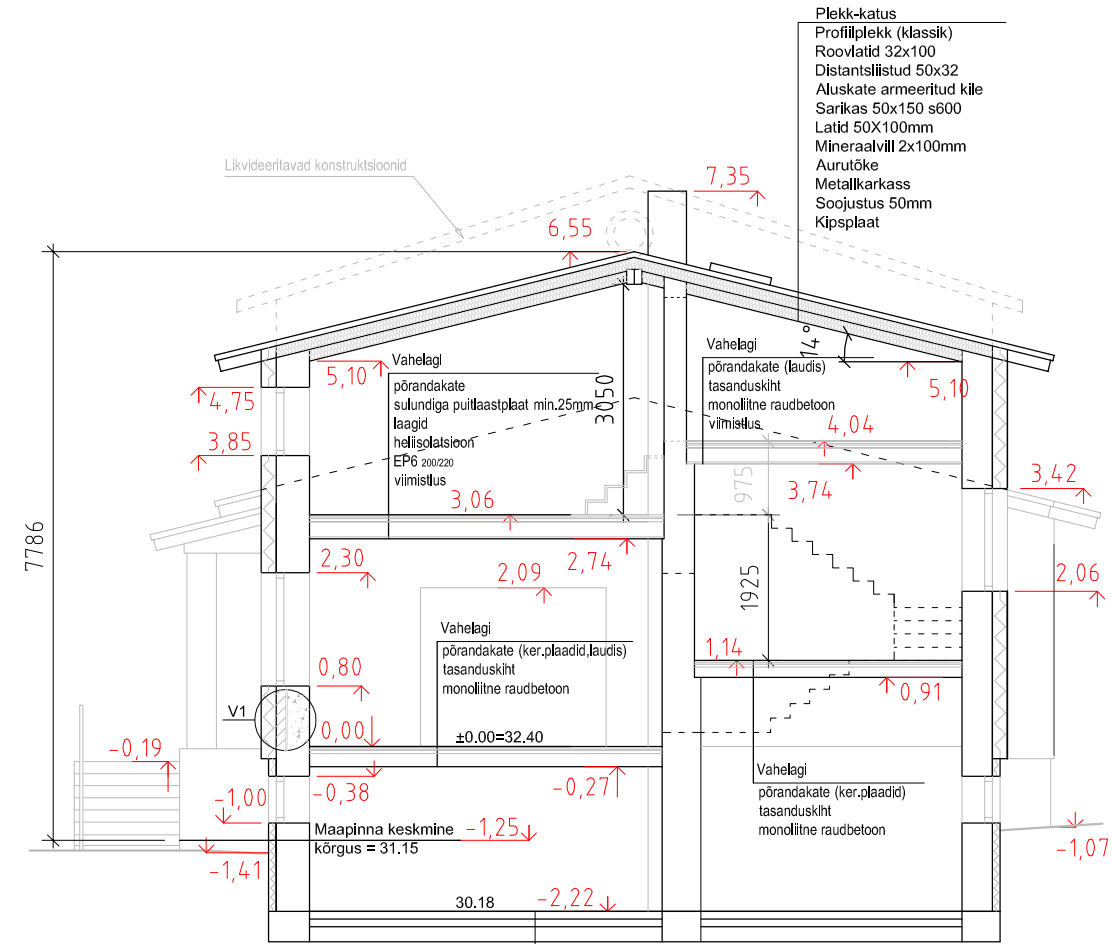

LÕIGE 1-1

Välissein V1	Sisesein S1	Sisesein S2
Dekoratiivkrohv	Silikaattellis 120mm	Kergplokk 200-300mm
Armeerling	Viimistlus	
EPS Silver 60 200mm		
Silikaattellis 120mm		
Kergplokk 200-300 mm		


PROJEKTEERITUD EPS SOOJUSTUS
PROJEKTEERITUD MINERAALVILL
OLEMASOLEVAD KONSTRUKTSIOONID
LAIENDUS (JUURDEEHTUS)
OLEMASOLEV KERGPOK
OLEMASOLEV SILIKAATELLIS

Märkus: Alusmüüride mõõtmised on osaliselt tinglikud ja on teostatud vastavalt maapealsete konstruktsioonide ülesmõõtmisandmetele.

RUUMIDE EKSPLIKATSIOON

001 ABIRUUM	23,1
002 ABIRUUM	6,8
003 ABIRUUM	28,4
004 ABIRUUM	6,8
005 KODA	2,1
006 ABIRUUM	6,0
007 ABIRUUM	16,3
008 ABIRUUM	3,4
009 ABIRUUM	25,0
101 KODA	2,2
102 ESIK	7,2
103 WC	1,0
104 TUBA	11,1
105 TUBA	24,1
106 SÖÖGITUBA	15,1
107 DUŠIRUUM	2,3
108 TREPIKODA	2,3
109 PANIPAİK	1,2
110 KÖÖK	7,2
111 ELUTUBA	31,5
112 TREPIHALL	9,3
113 TUBA	14,4
201 HALL	3,4
202 TUBA	32,1

SULETUD NETOPIND 282,3

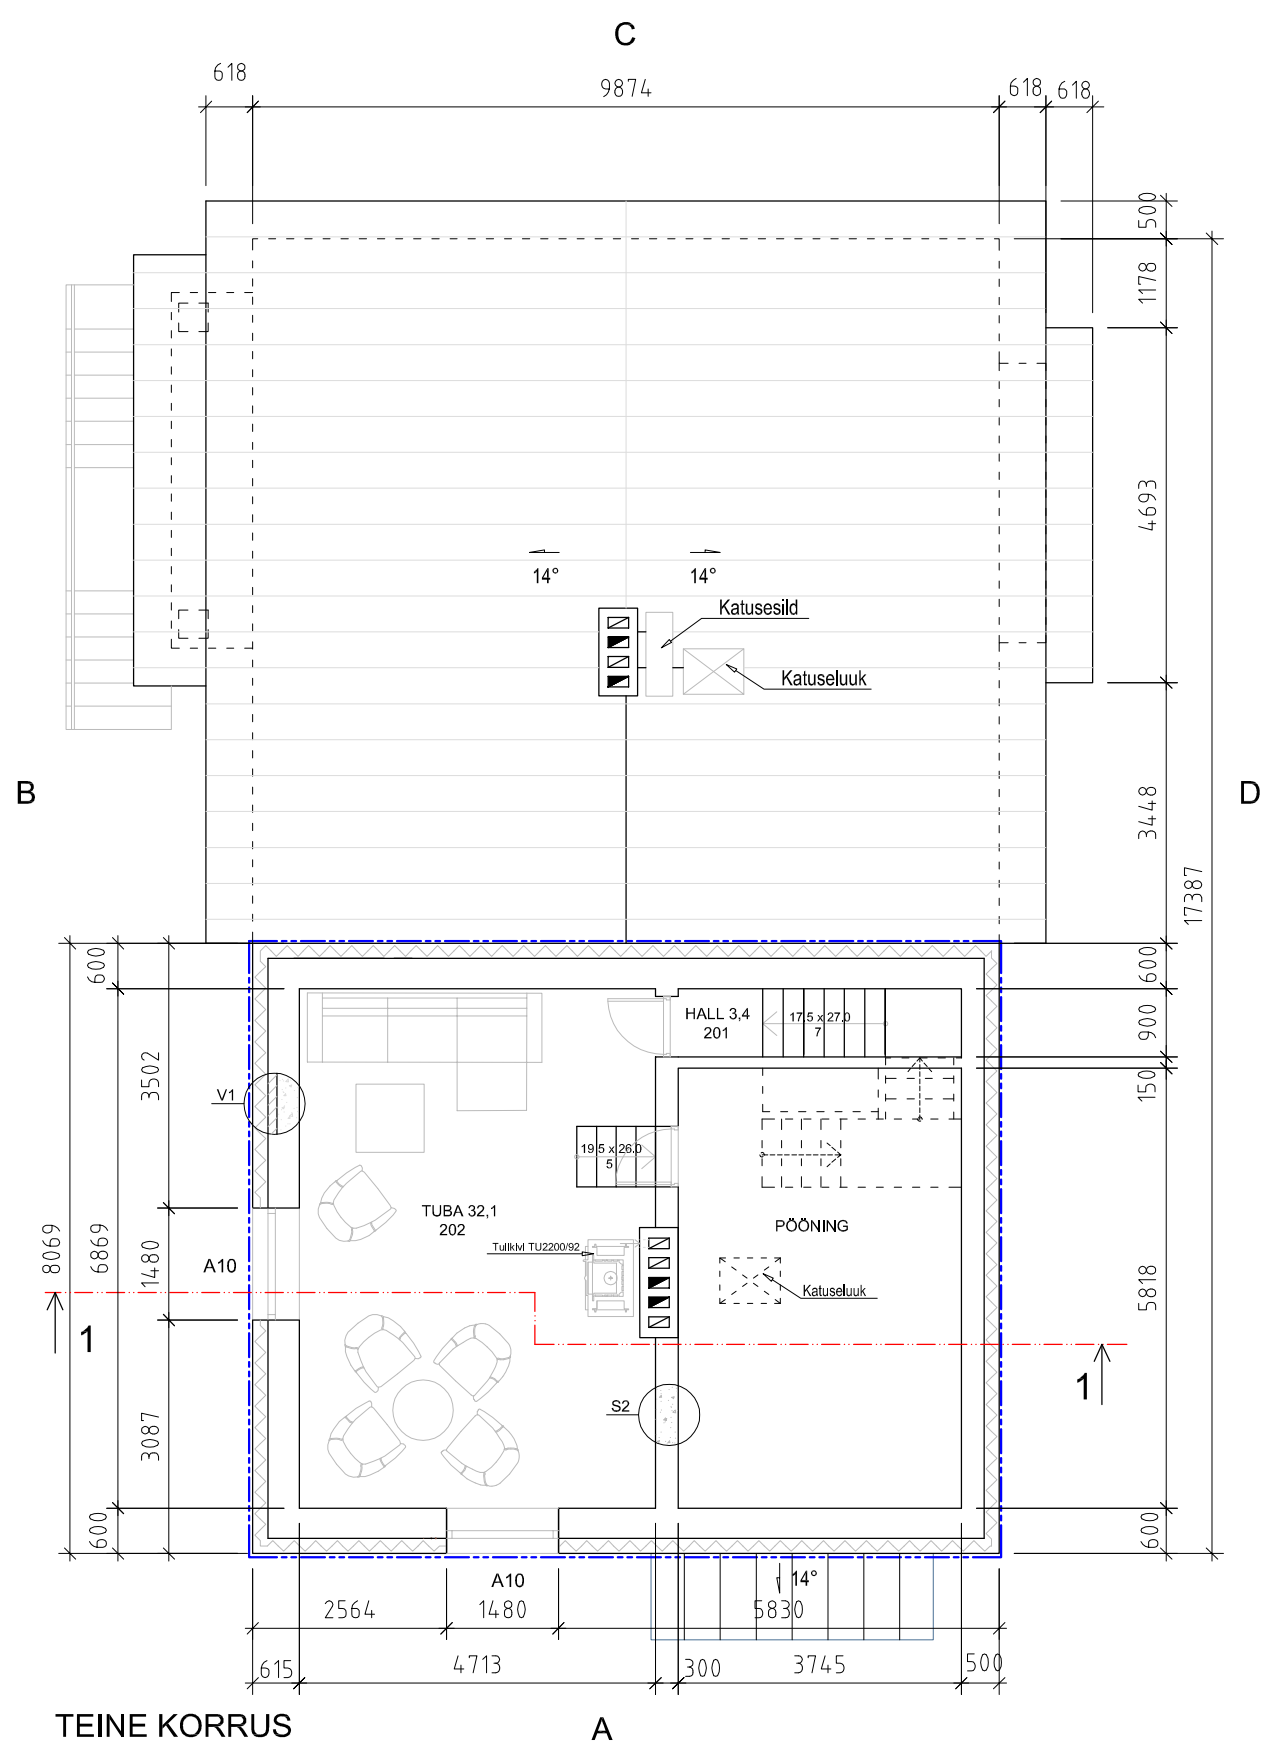

TEINE KORRUS

A