



VAADE 1-5

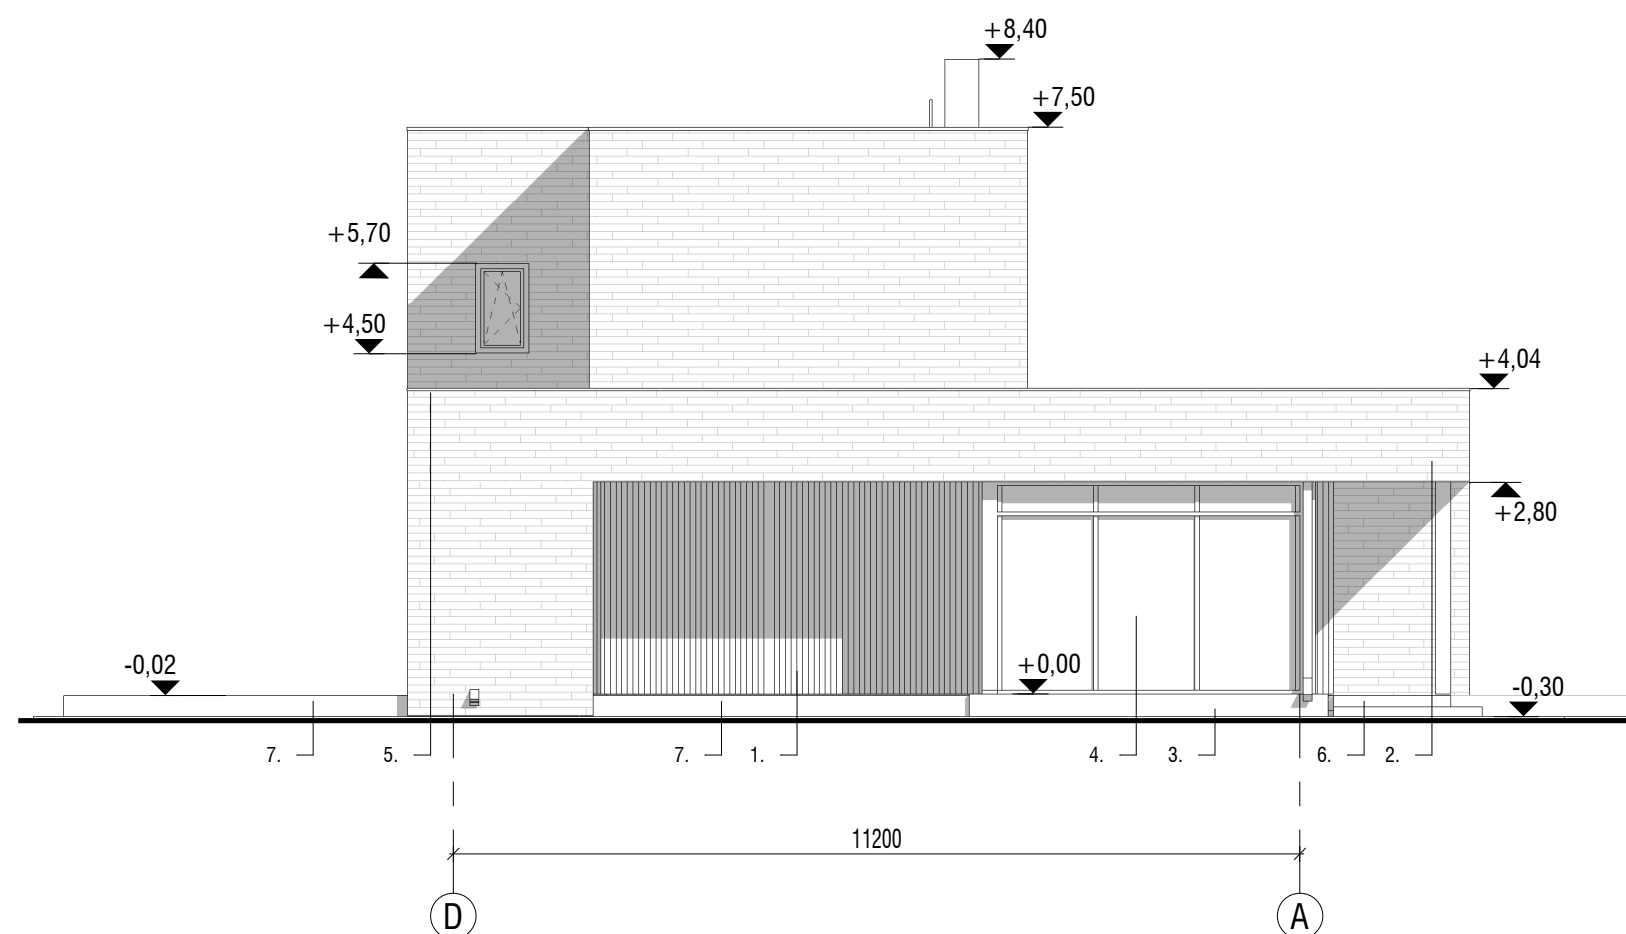


VAADE D-A



VAADE 5-1

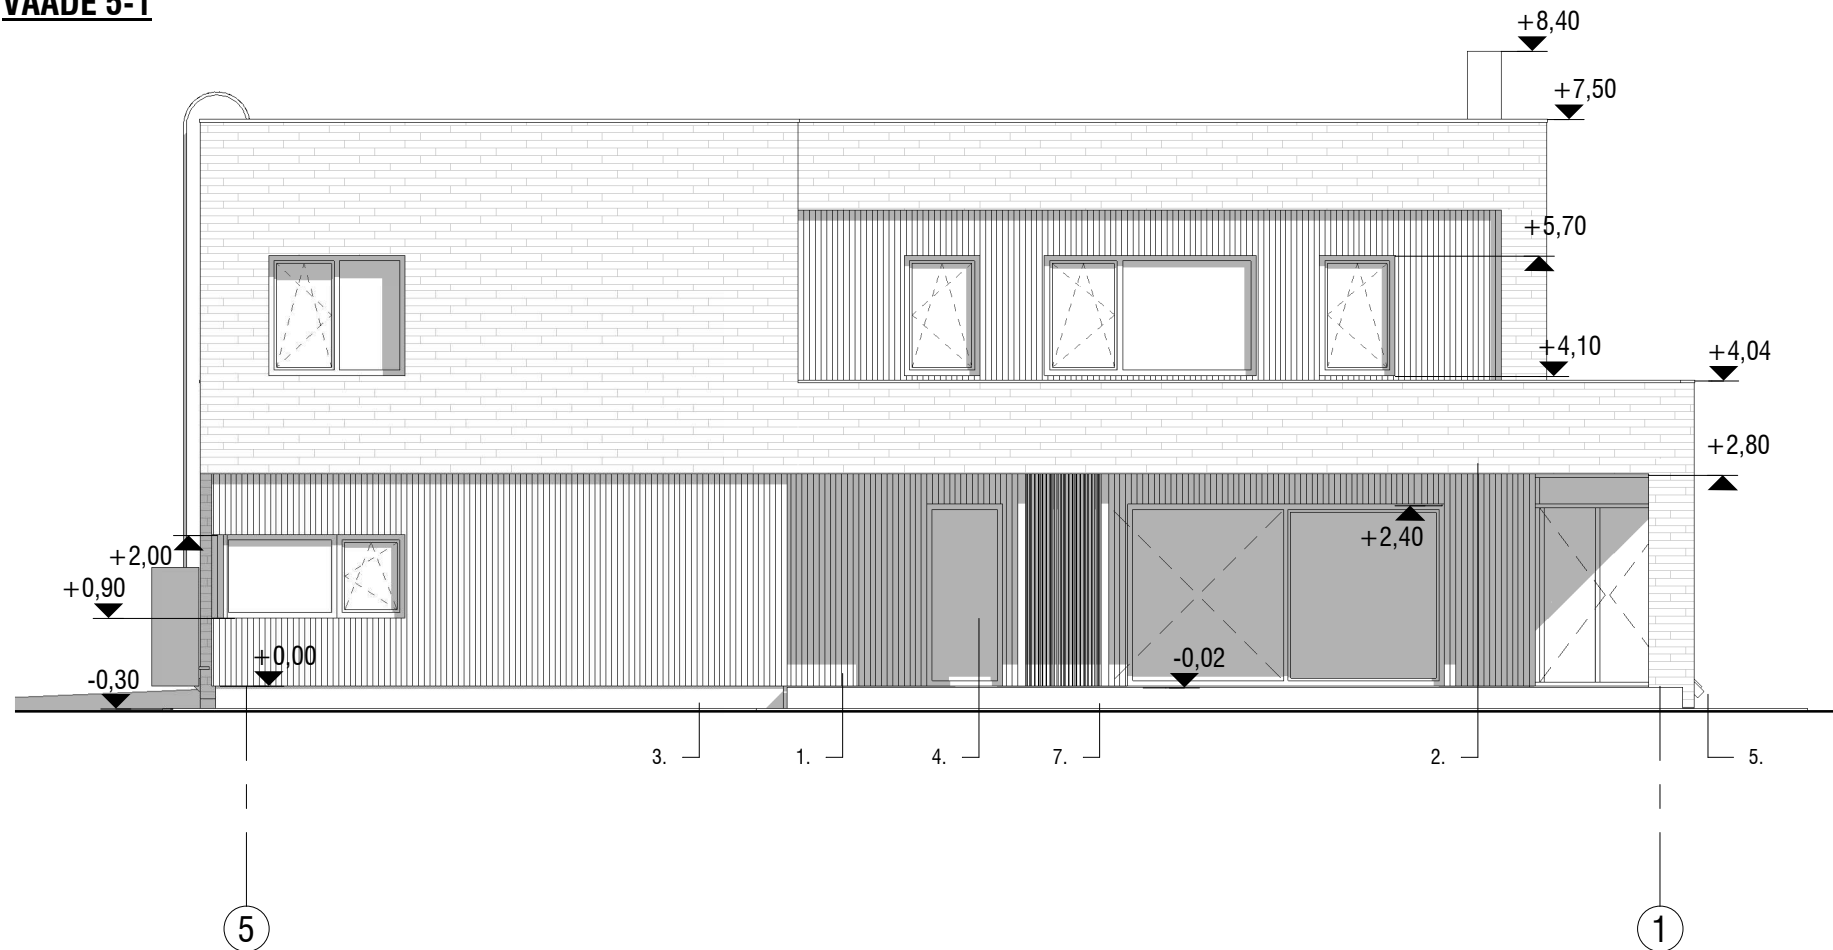

VAADE A-D

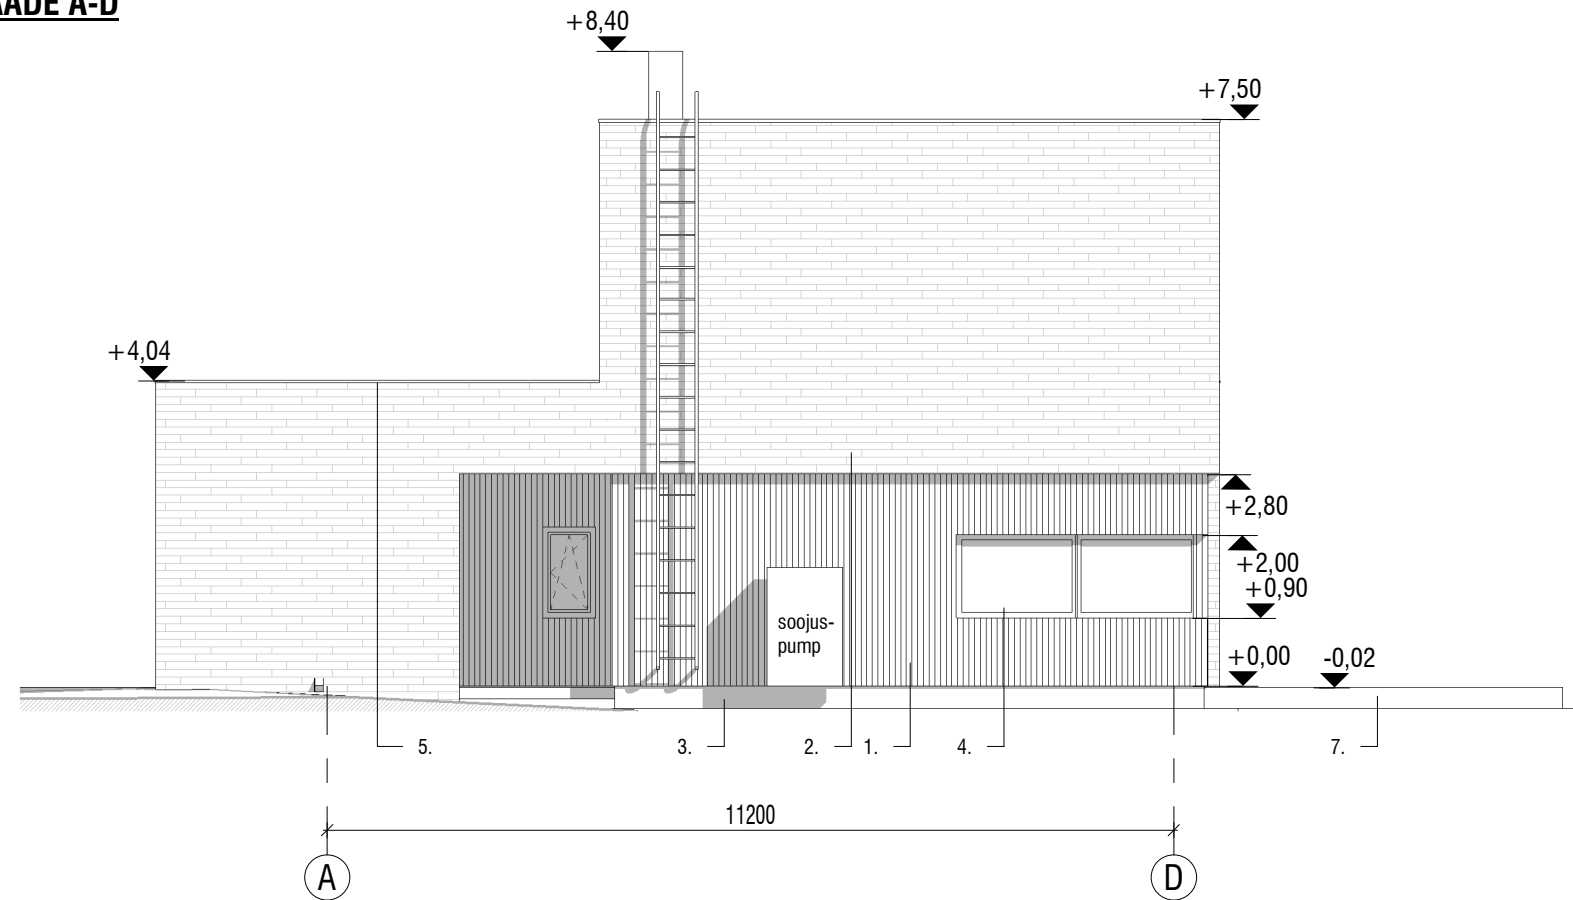

MATERJALID JA TOONID

1. Fassaadilaudis - termopuit, tumepruun
2. Fassaadikivi (õhuke) - tumehall / must
3. Soklikrohv - tumehall
4. Puit-alumiinium avatäide - tumehall / must
5. Plekk detailid - tumehall / must
6. Harjatud betoon - hall
7. Terrassilaudis - tumepruun

MÄRKUSED:

1. Materjalid ja toonid täpsustatakse järgmises projekteerimise etapis

OBJEKTI NIMETUS		ÜHEPEREELAMU	
TELLIJA	ERAISIK	OBJEKTI ADRRESS	ORGITA, MÄRJAMAA VALD
JOONISE NIMETUS			

VAATED

TÖÖ NR.	STAADIUM	KUIPÄEV	MÕÖTKAVA	JOONISE TÄHIS
24-03	EELPROJEKT	20.01.2025	1 : 100	AR-6-02