


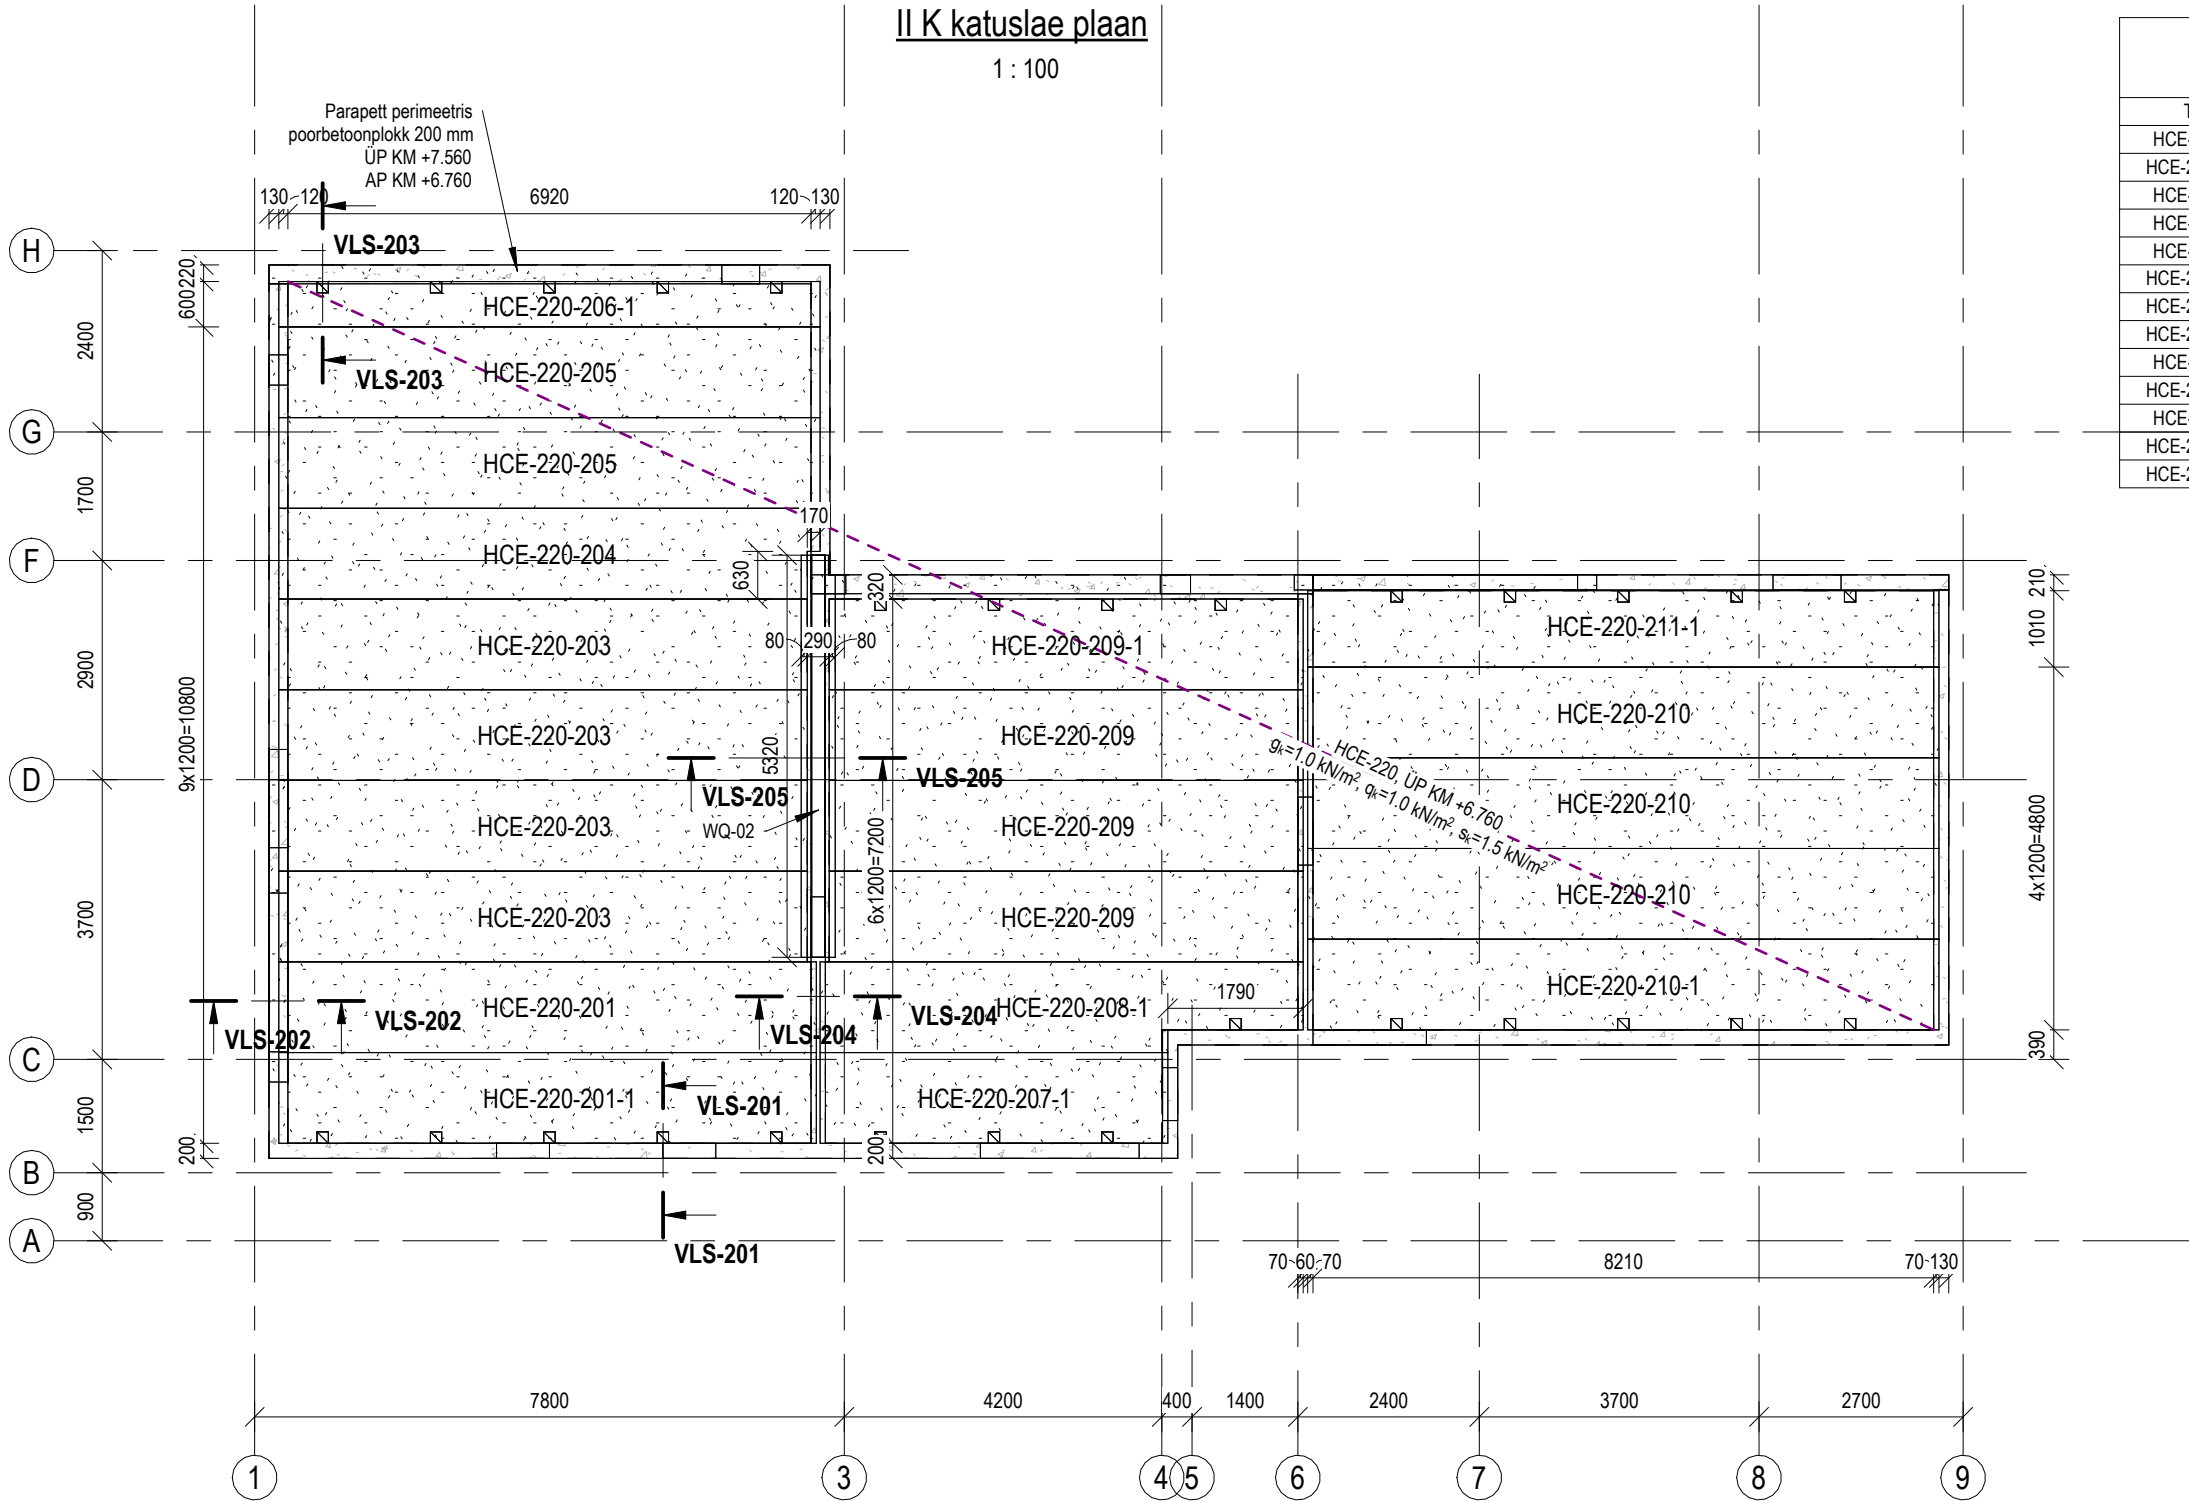

II K VAHELAE ÕONESPANEELIDE SPETSIFIKATSIOON						
Tähis	Laius	Kõrgus	Pikkus	Kogus	Pindala	Kaal (t)
HCE-220-201	1200	220	7110	1	9 m²	2.90
HCE-220-201-1	1200	220	7110	1	9 m²	2.90
HCE-220-203	1200	220	6990	4	34 m²	11.41
HCE-220-204	1200	220	7160	1	9 m²	2.92
HCE-220-205	1200	220	7160	2	17 m²	5.84
HCE-220-206-1	600	220	7160	1	4 m²	1.46
HCE-220-207-1	1200	220	4600	1	6 m²	1.88
HCE-220-208-1	1200	220	6390	1	8 m²	2.61
HCE-220-209	1200	220	6270	3	23 m²	7.67
HCE-220-209-1	1200	220	6270	1	8 m²	2.56
HCE-220-210	1200	220	8350	3	30 m²	10.22
HCE-220-210-1	1200	220	8350	1	10 m²	3.41
HCE-220-211-1	1010	220	8350	1	8 m²	2.87
				21	172 m²	58.65

II K KATUSLAE RINGVÕÖDE MAHT

Nimetus	Maht	Korrus
Ringvöö C25/30 XC1 220 mm	3.81 m³	2 korrus
		3.81 m³

II K KATUSLAE WQ VEKSELALADE
SPETSIFIKATSIOON

Tähis	Pikkus (mm)	Tugevusklass	Keskkonnaklass
WQ-02	5320	S355	C1

MÄRKUSED:

- KÕIK KÕRGUSMÄRGID ON SUHTELISED.
- HOONE KÕRGUSMÄRGILE ±0,00 VASTAB KÕRGUSMÄRK +100.00 (ABS, EH2000).
- VAHELAE JA RINGVÕÖ BETOON: STANDARD: EVS-EN 206-1
SURVETUGEVUSKLASS: C25/30
KESKKONNAKLASS: XC1
BETOONIKAITSEKIHI PAKSUS: 25 MM
TOLERANTSIKLASS 1(EVS-EN 13670)
BETOONIPINDADE KVALITEET: BÜ4 2010 KLAAS MUO-B
- ARMATUURI ÜLEKATTEJÄTKU PIKKUS Ø6 B500B> 240MM; Ø8 B500B> 320MM
- ÜHES LÕIKES JÄTKATA MAX 25% ARMATUURVARRASTEST, VASTASEL KORRAL SUURENDADA ARMATUURI ÜLEKATTE PIKKUST 1,5 KORDA.
- ARMATUURI PAINUTUSRAADIUSED Ø <=12 MM - 3XØ
- SARRUSE TUGEVUSKLASS B500B.
- BETOONITÕÕDEL ALLA +5°C JÄRGIDA TALVISE BETONEERIMISE TEHNOLOOGIAT.
- BETOONI TÄITEMATERJALI TERA SUURIM LÄBIMÕÖT 8 MM. PEENBETOON.
- ÕONESPANEELIDE OTSTESSE JA AVATUD PESADE, õONSUSTE OTSTESSE TULEB PAIGALDADA PLASTKORGID SüGAVUSEGA 70 MM.
- ÕONESPANEELIDE ÜMBER TULEB PAIGALDADA JÄTKUV RINGARMATUUR KOGU HOONE PERIMEETRILE, TALADE, KANDESEINTE KOHALE, VUUKIDESSE.
- ÕONESPANEELIDE TOETUSPIKKUS VASTAVALT PLAANILE.
- ÕONSUSTEST VÕIB PUURIDA LÄBI AVAD MAKSIMAALSE LÄBIMÕÖDUGA 130 MM. VAJADUSEL TÄPSUSTADA ASUKOHT PROJEKTEERIJAGA.
- ARMATUURVÕRGU MAHTU POLE ARVESTATUD ÜLEKATTEID.
- ÜP-ÜLELINE PIND; AP-ALUMINE PIND.
- SÕLMI VT EK-7-05.

Muudatuse nr	Muudatuse kirjeldus	Projekteeris	Kuupäev
--------------	---------------------	--------------	---------

 EhitusCon OÜ REG: NR. 16071158 TEL: +372 5528031 EMAIL: Simo.Olesk@gmail.com MTR: EEP004502		OBJEKT NIMETUS: Elamu	
		OBJEKT ADRRESS: Kase tee 20, Jämejala küla, Viljandi MK	TELLUJA: Alexander Ivanov
JOONISE KOOSTAJA: Simo Olesk		PROJEKTEERIJAL: Simo Olesk	VASTUTAV SPETSIALIST: Simo Olesk
II K katuslae plaan		JOONISE NR: EK-5-08	STAADIUM: PP
		MOOTKAVA: 16.06.2023	MOOTKAVA: 2224
		FORMAAT: A3	MOOTKAVA: 1 : 100