


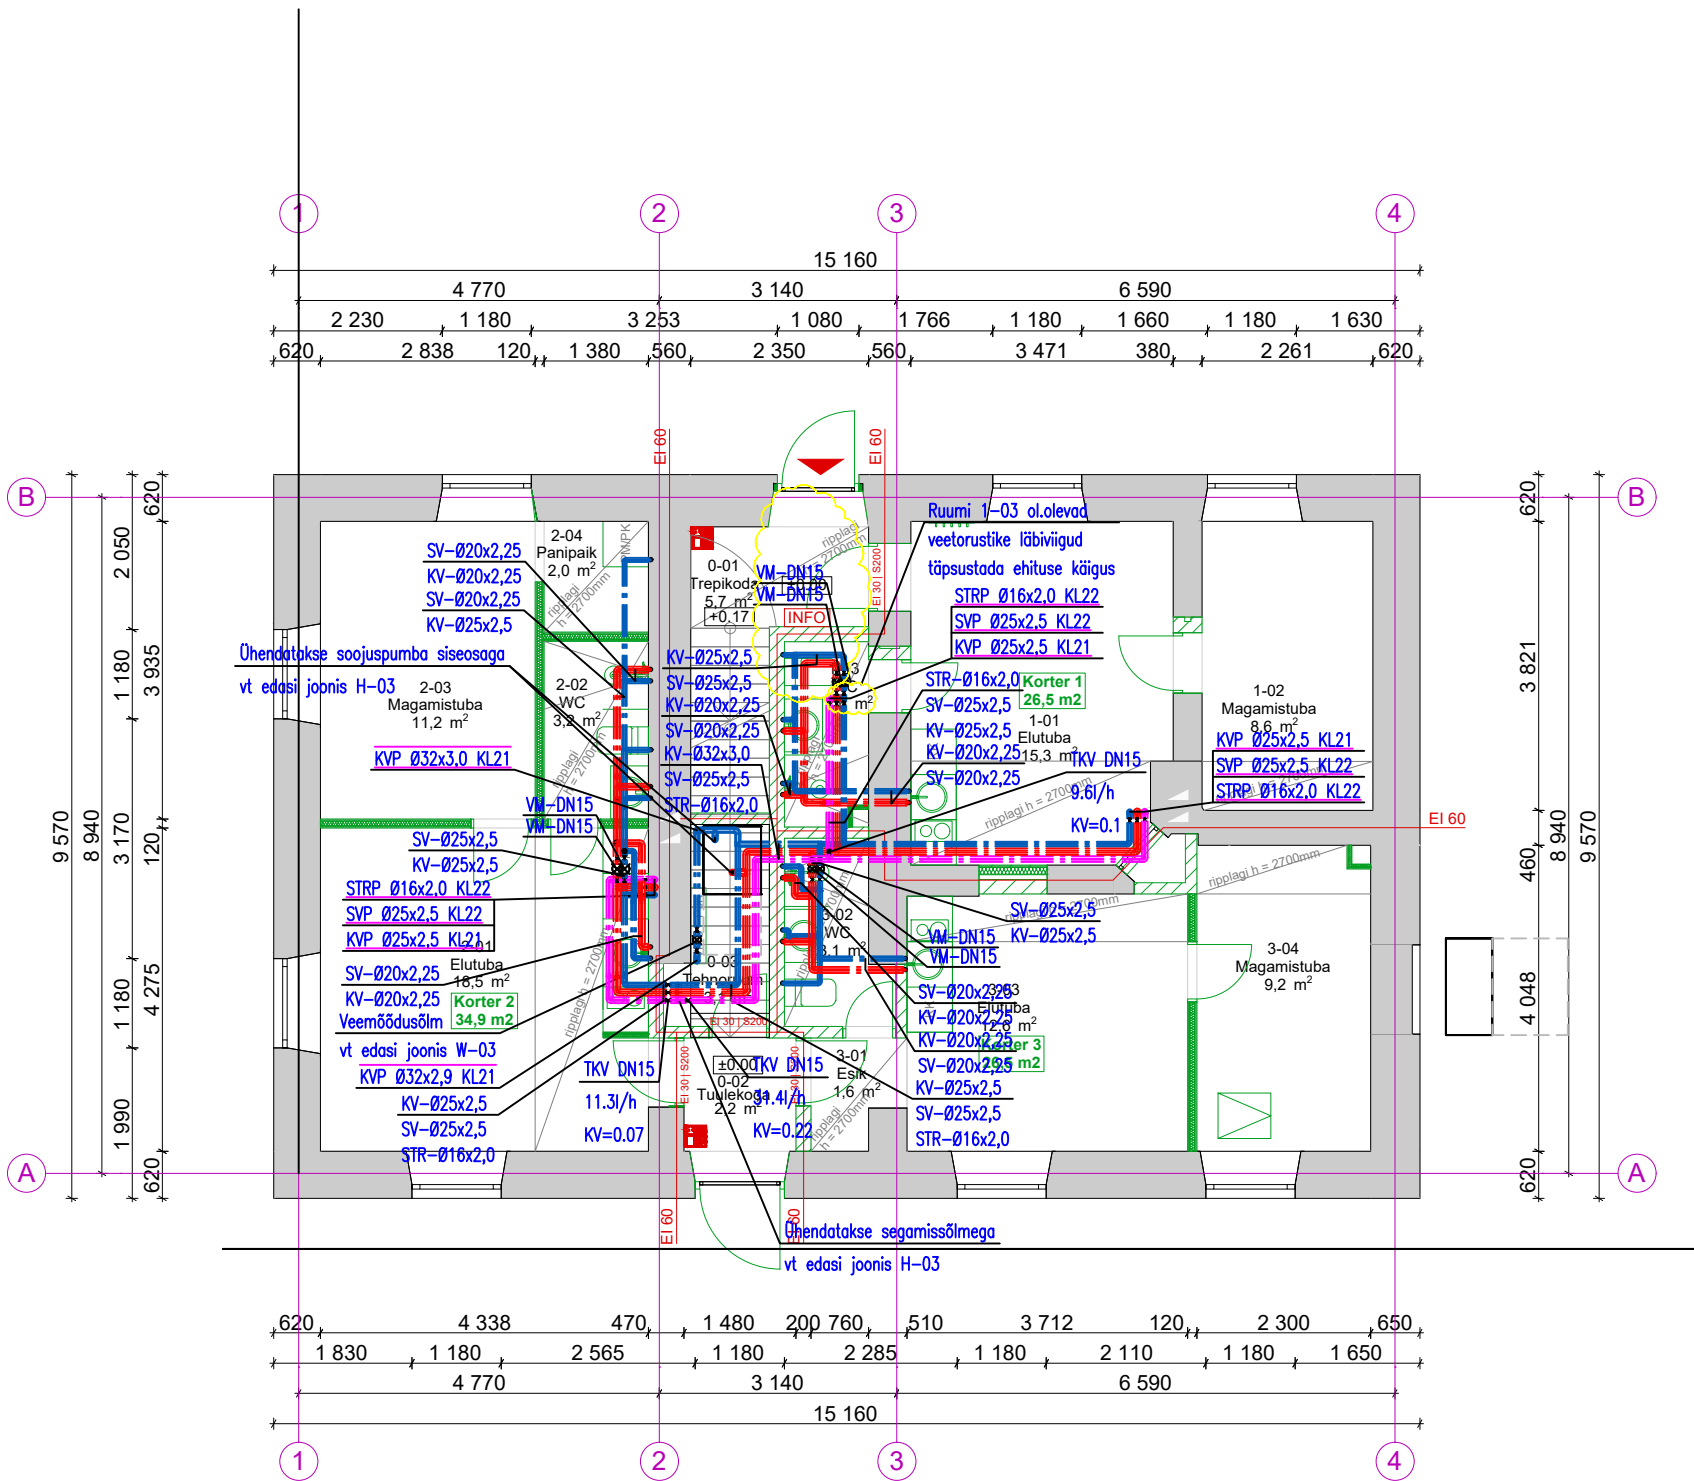

TINGMÄRGID:	
KV Ø20x2,25 SI30	PROJ. SÜSTEEMI NIMETUS, TORU VÄLISLÄBIMÕÖT
KVP, SVP, STRP	TORU SEINA PAKSUS, ISOL. KIHII PAKSUS
KV-Ø20x2,25	PROJ. KÜLMA-, SOOJA-, TSIRKULATSIOONIVEE PÜSTIK
KV-Ø20x2,25	TÕUS / ALLALASK SAMAL KORRUSEL
KV-Ø20x2,25	TÕUS ÜLEMISELE KORRUSELE
---	ALLALASK ALUMISELE KORRUSELE
---	PROJ. VEETORUD LAE ALL
---	PROJ. VEETORUD PÕRANDA/SEINA PEAL
---	PROJ. VEETORUD PÕRANDA SEES
KK	PROJ. KUULKRAAN

MÄRKUSED:

- Konstruksioonide sees kulgevad veetorustikud paigaldada hüllsi.
- Tuletõkkeseinast läbimineku toru ≤50mm kasutada tuletõkkemastiksiti (nt astro mastic) ning 50mm≤ toru korral kasutada tuletõkkemansetti (nt astro collar).
- Tarbevee torustikud ehitada komposiittorudest. Torud veevõtuseadmetesse süvistatakse.
- Ühendustoru läbimõõt veevõtuseadmesse teha Ø16x2,0 toruga, kui joonistel ei ole märgitud teisti.
- Põrandasse paigaldatavad veetorud katta niiskuskindla isolatsioonikoorikuga.
- Magistraal ja harutorustikud isoleerida vastavalt RYL 2002-le. Isolatsioon peab vastama süttimistundlikkus- ja tulelevimisklassile v1/i. (vt tabel "torustike isolatsioon")