


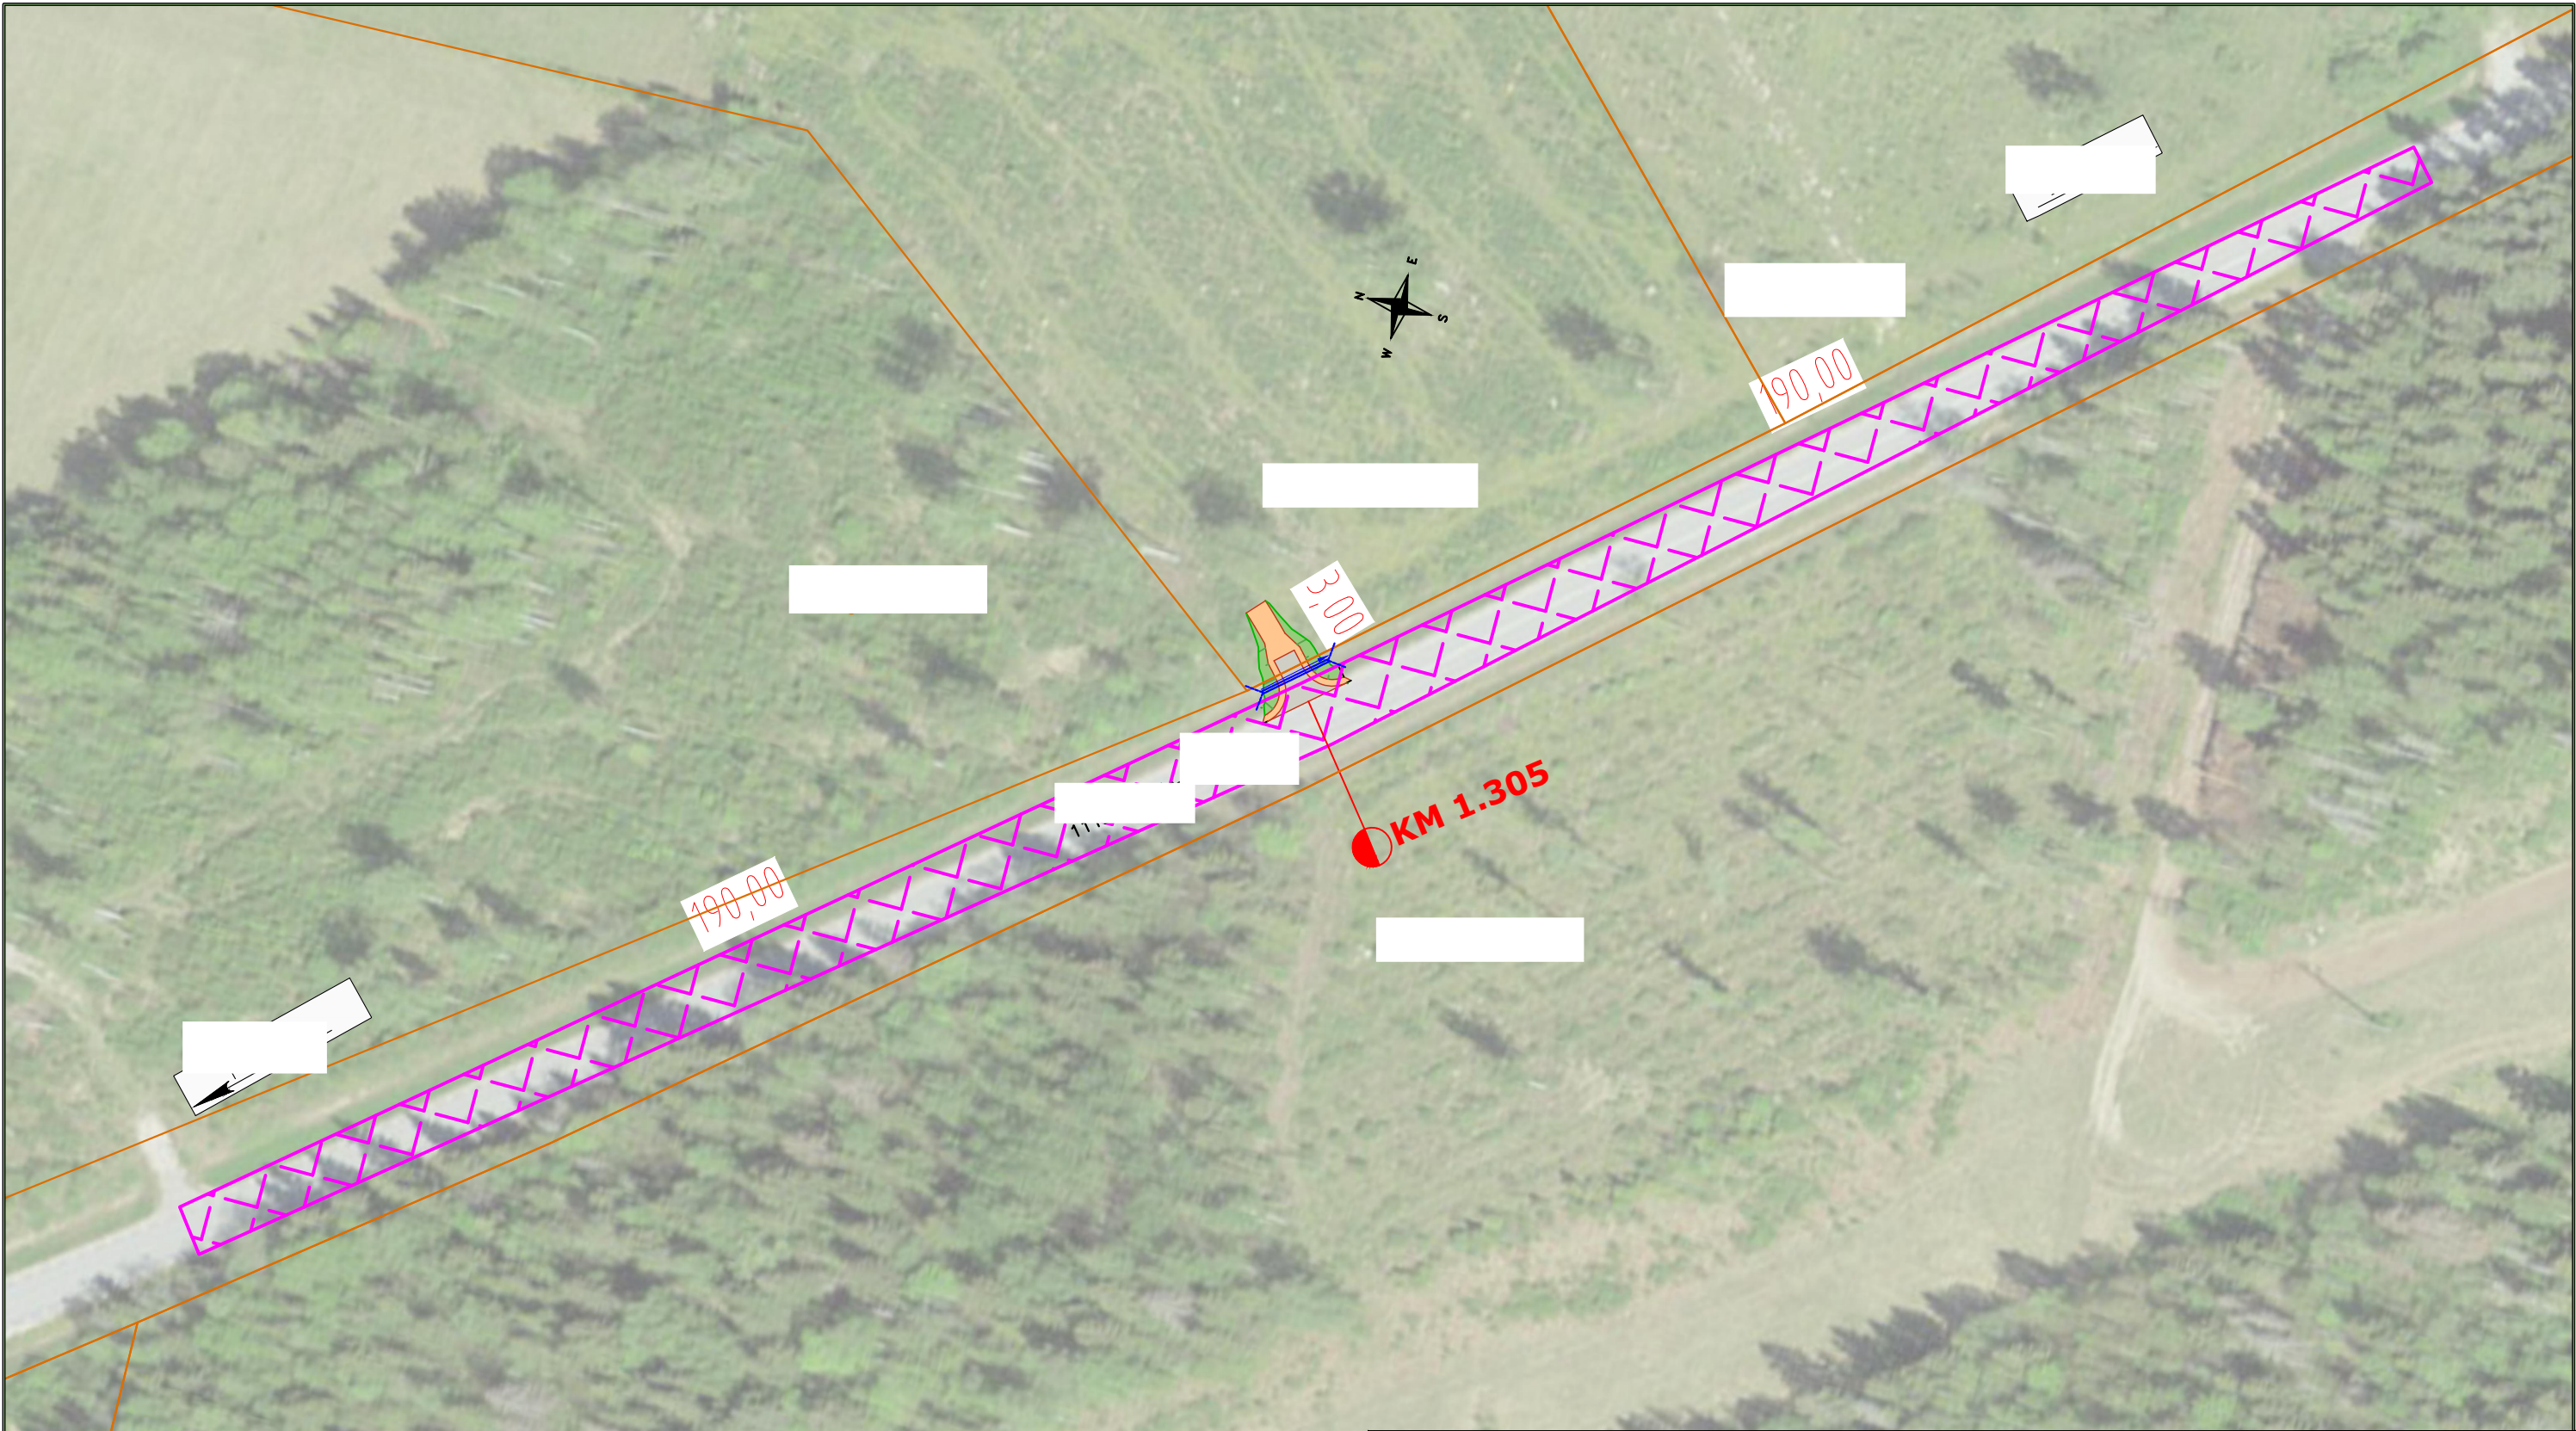

- KATASTRIÜKSUSE PIIR
- TEE KAITSE VÖÖND 30M
- NÄHTAVUSKOLMNURK
- NÕLV
- FREESPURUKATE
- PINNATUD FREESPURUKATE
- TRUUP

Projekti nimetus

kinnistu mahasõidu põhiprojekt

Joonise nimetus

Asendiskeem ja nähtavuskolmnurk

Projekteerija			Staadium	Möötkava	Projekti nr	
			PP		2024_0023	
			Kuupäev			1:1000
			09.09.24			
					AS-4-01	