



PLAAN. KELDRIKORRUS

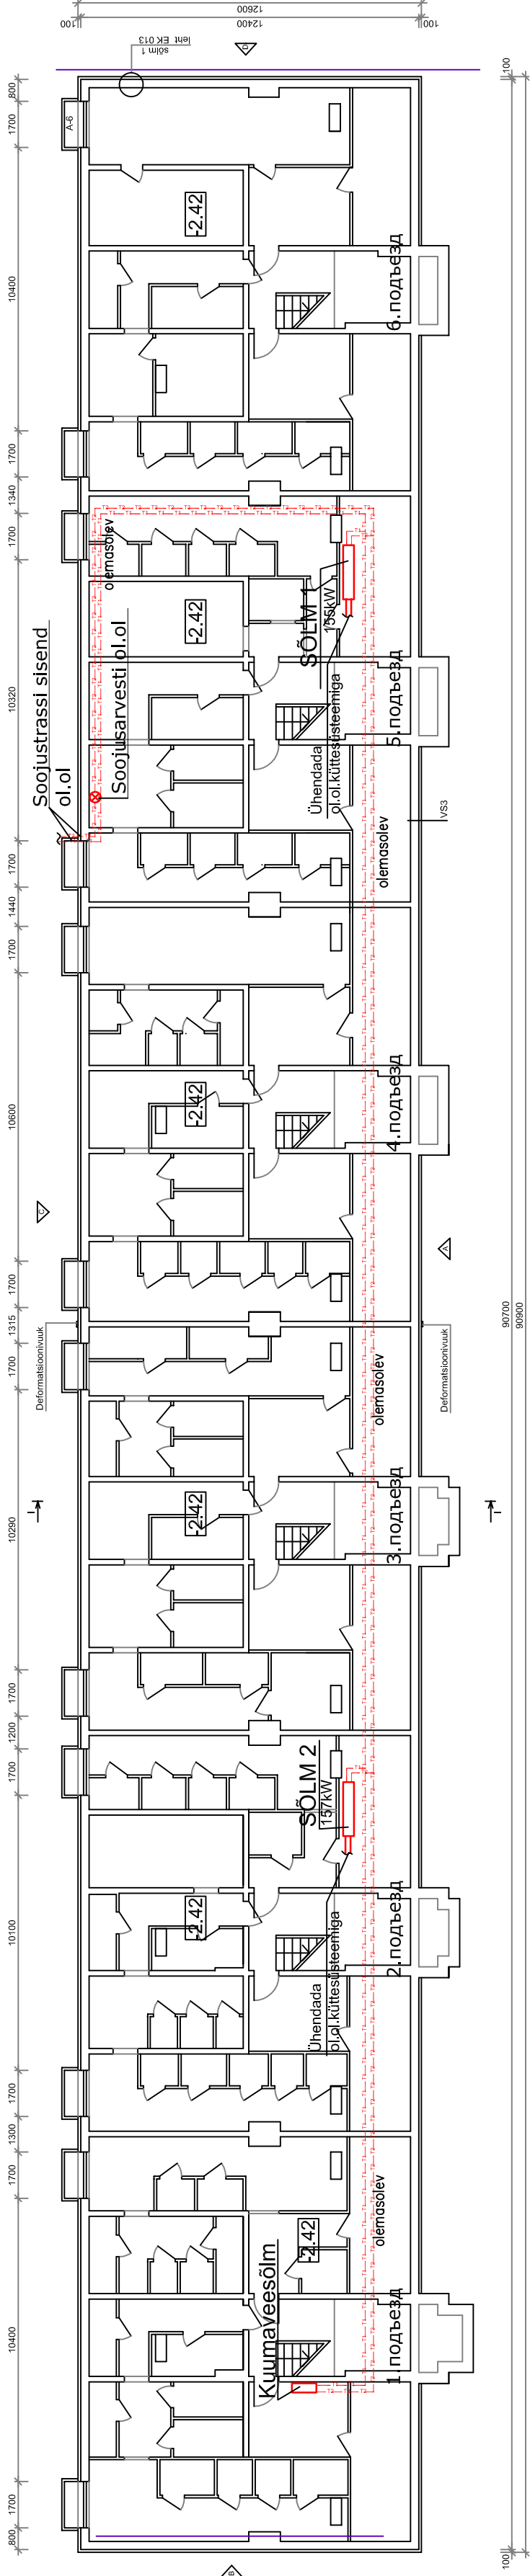

Olemasoleva soojusarvesti skeem

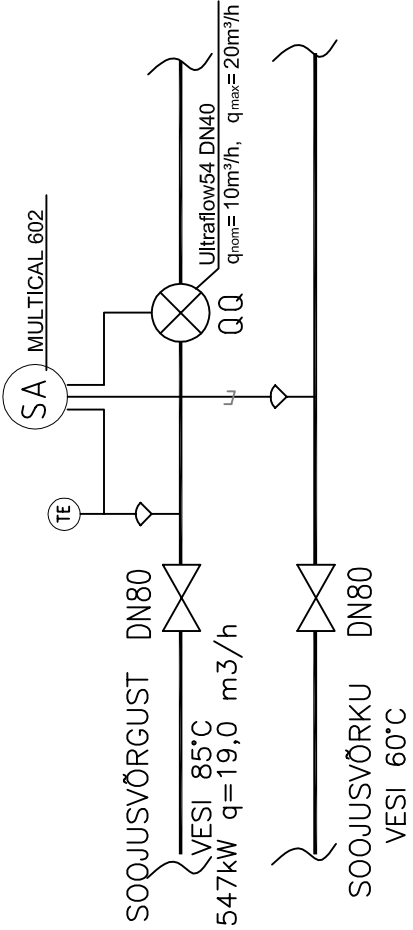

TINGIMÄRGID

soojustrass - andnev ja tagastav torud  
olemasolevad