


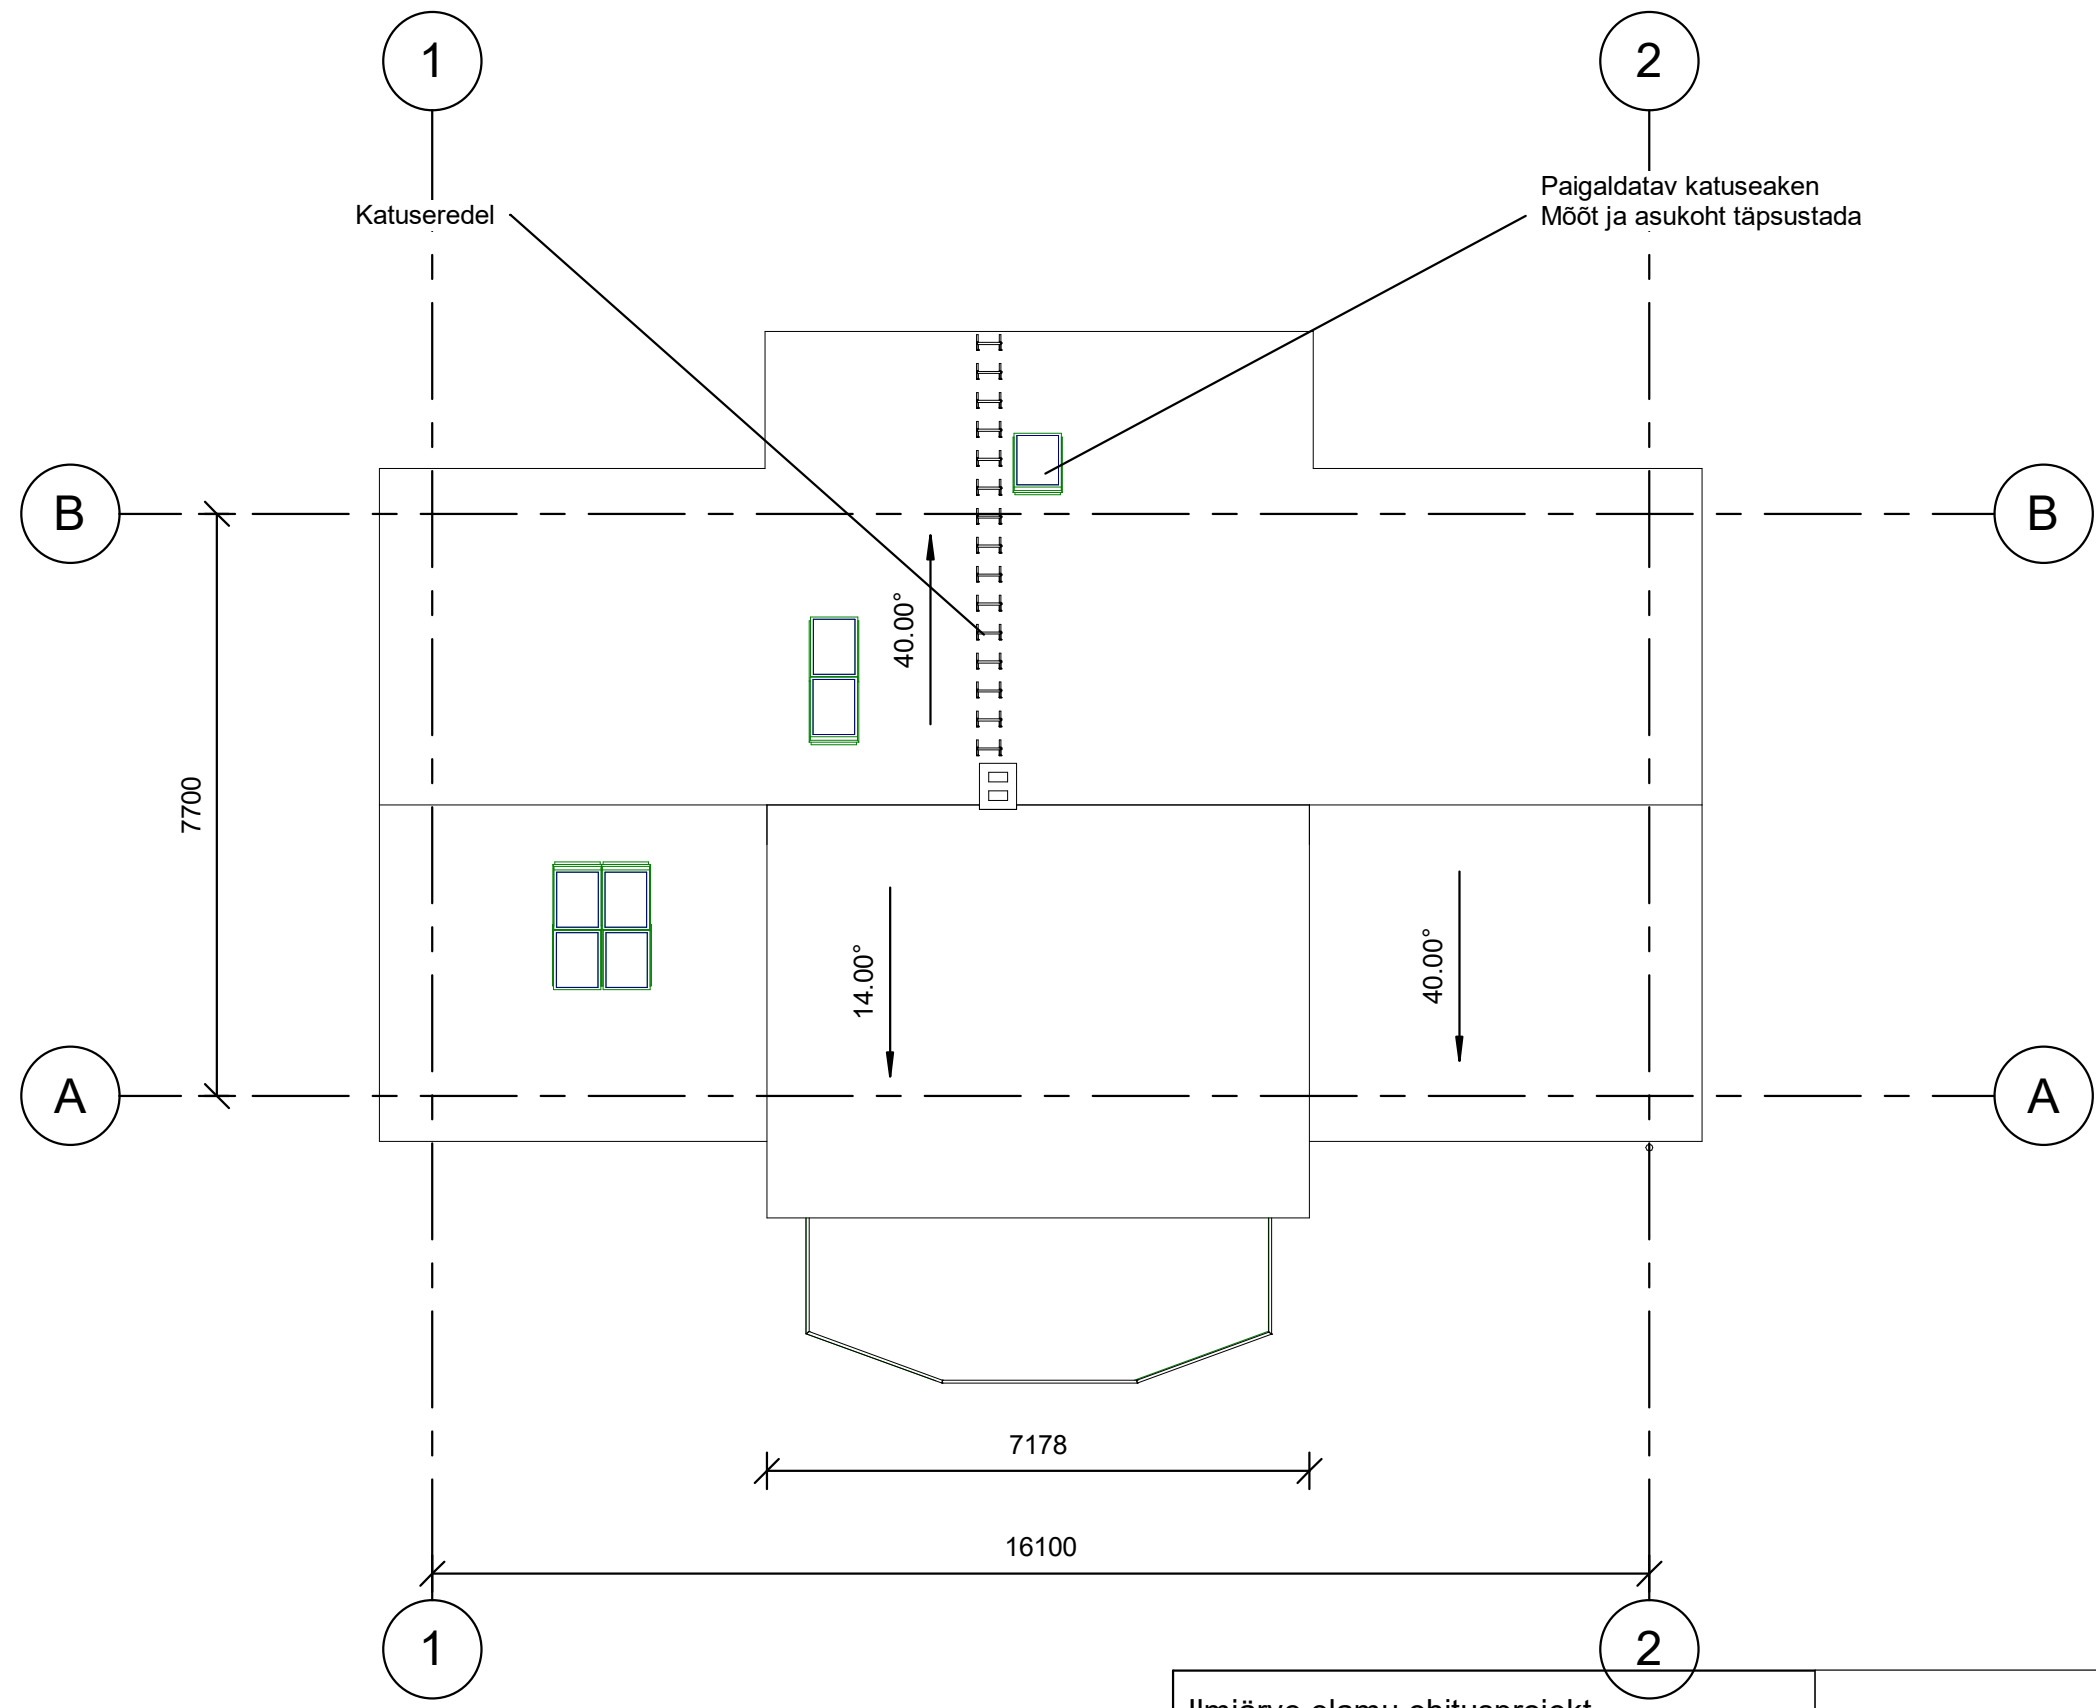

Ilmjärve elamu ehitusprojekt	
Töö nr.	2021-23
Stadium	EP
Joonise nimi	Katuse plaan
Joonise nr.	AR-5