

V KORRUSE PLAAN
M 1:100
M 1:100


VAADE 1
M 1:100

VAADE 2
M 1:100

EKSPLIKATSIOON:

245. TREPIKODA	24,2 m ²	263. ESIK	15,1 m ²	281. TREPIKODA	23,9 m ²
246. PANIPAİK	3,4 m ²	264. TUBA	12,5 m ²	282. PANIPAİK	3,4 m ²
247. ESİK	10,6 m ²	265. TUBA	9,5 m ²	283. ESİK	11,6 m ²
248. TUBA	12,7 m ²	266. WC	1,3 m ²	284. TUBA	13,0 m ²
249. WC	1,3 m ²	267. VANNITUBA	2,6 m ²	285. WC	1,2 m ²
250. VANNITUBA	2,6 m ²	268. KÖÖK	9,2 m ²	286. VANNITUBA	2,4 m ²
251. KÖÖK	8,8 m ²	269. LODZA	4,2 m ²	287. KÖÖK	8,4 m ²
252. LODZA	4,1 m ²	270. TUBA	21,4 m ²	288. LODZA	3,8 m ²
253. TUBA	19,5 m ²	271. TUBA	8,3 m ²	289. TUBA	20,9 m ²
254. TUBA	10,7 m ²	272. ESİK	15,3 m ²	290. TUBA	11,1 m ²
255. ESİK	9,4 m ²	273. TUBA	13,2 m ²	291. ESİK	9,1 m ²
256. TUBA	18,0 m ²	274. TUBA	9,4 m ²	292. TUBA	12,6 m ²
257. LODZA	4,0 m ²	275. WC	1,2 m ²	293. TUBA	7,5 m ²
258. KÖÖK	7,7 m ²	276. VANNITUBA	2,5 m ²	294. VANNITUBA	2,8 m ²
259. WC	1,3 m ²	277. KÖÖK	9,3 m ²	295. WC	1,2 m ²
260. VANNITUBA	2,6 m ²	278. LODZA	4,2 m ²	296. KÖÖK	7,0 m ²
261. TUBA	8,2 m ²	279. TUBA	21,4 m ²	297. TUBA	18,3 m ²
262. TUBA	11,7 m ²	280. TUBA	8,3 m ²	298. LODZA	4,0 m ²
28 L/h	1200-500-33	33 L/h	1400-500-33	16 L/h	600-500-33
KOKKU: 491,9 m ²					

VANNITUBADE JA NENDE EESOLEVATE ESİKUTE KÜTTEHAD LAHENDADA TEGELIKU SITUATSIOONI JÄRGI, NENDE VAAJALIKUD SOOJUSKANDJA VOOULHULGAD ON ARVESTATUD MAGISTRAALIDE LÄBIMÕÖTUDES

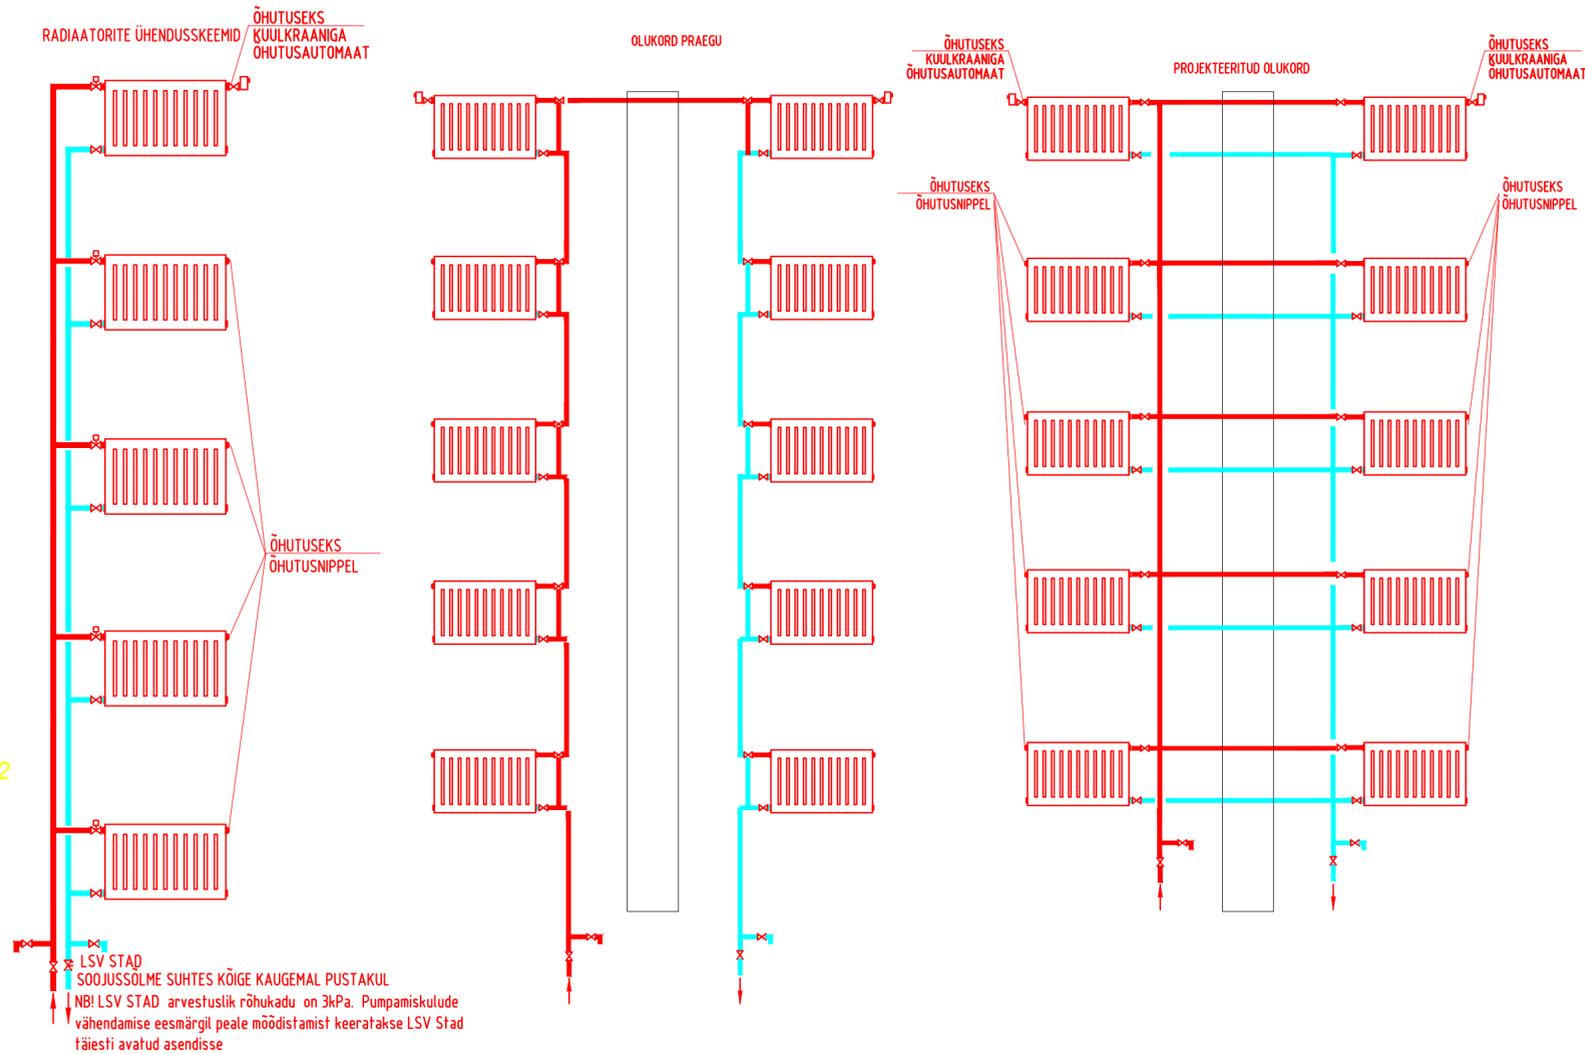

LSV STAD
SOOJUSSÕLME SUHTES KÕIGE KAUGEMAL PUSTAKUL
NB! LSV STAD arvestuslik rõhukadu on 3kPa. Pumpamiskulude vähendamise eesmärgil peate mõõdistamist keerataks LSV Stad täiesti avatud asendisse

DIPLOMEERITUD KVJ/VK INSENER KUTSETUNNISTUS 15770/192127	OBJEKTI AADRESS: Tõrva linn Ehitaja tn 5
MTR REGISTREERING EEP003978 (OÜ A.E.T REKLAAM)	Tellijä: Tõrva vald, Tõrva linn, Ehitaja tn 5 korteriühistu
TEL: +372 5153714 e-mail: eeroaet@hotmail.ee	JOONISE NIMETUS: Joonise tähis: PP_KV-5-05
DIPLOMEERITUD KVJ/VK INSENER: Eero Sepp juuli 2025	KÜTE V korrus PLAAN
JOONESTAS: Eero Sepp	