


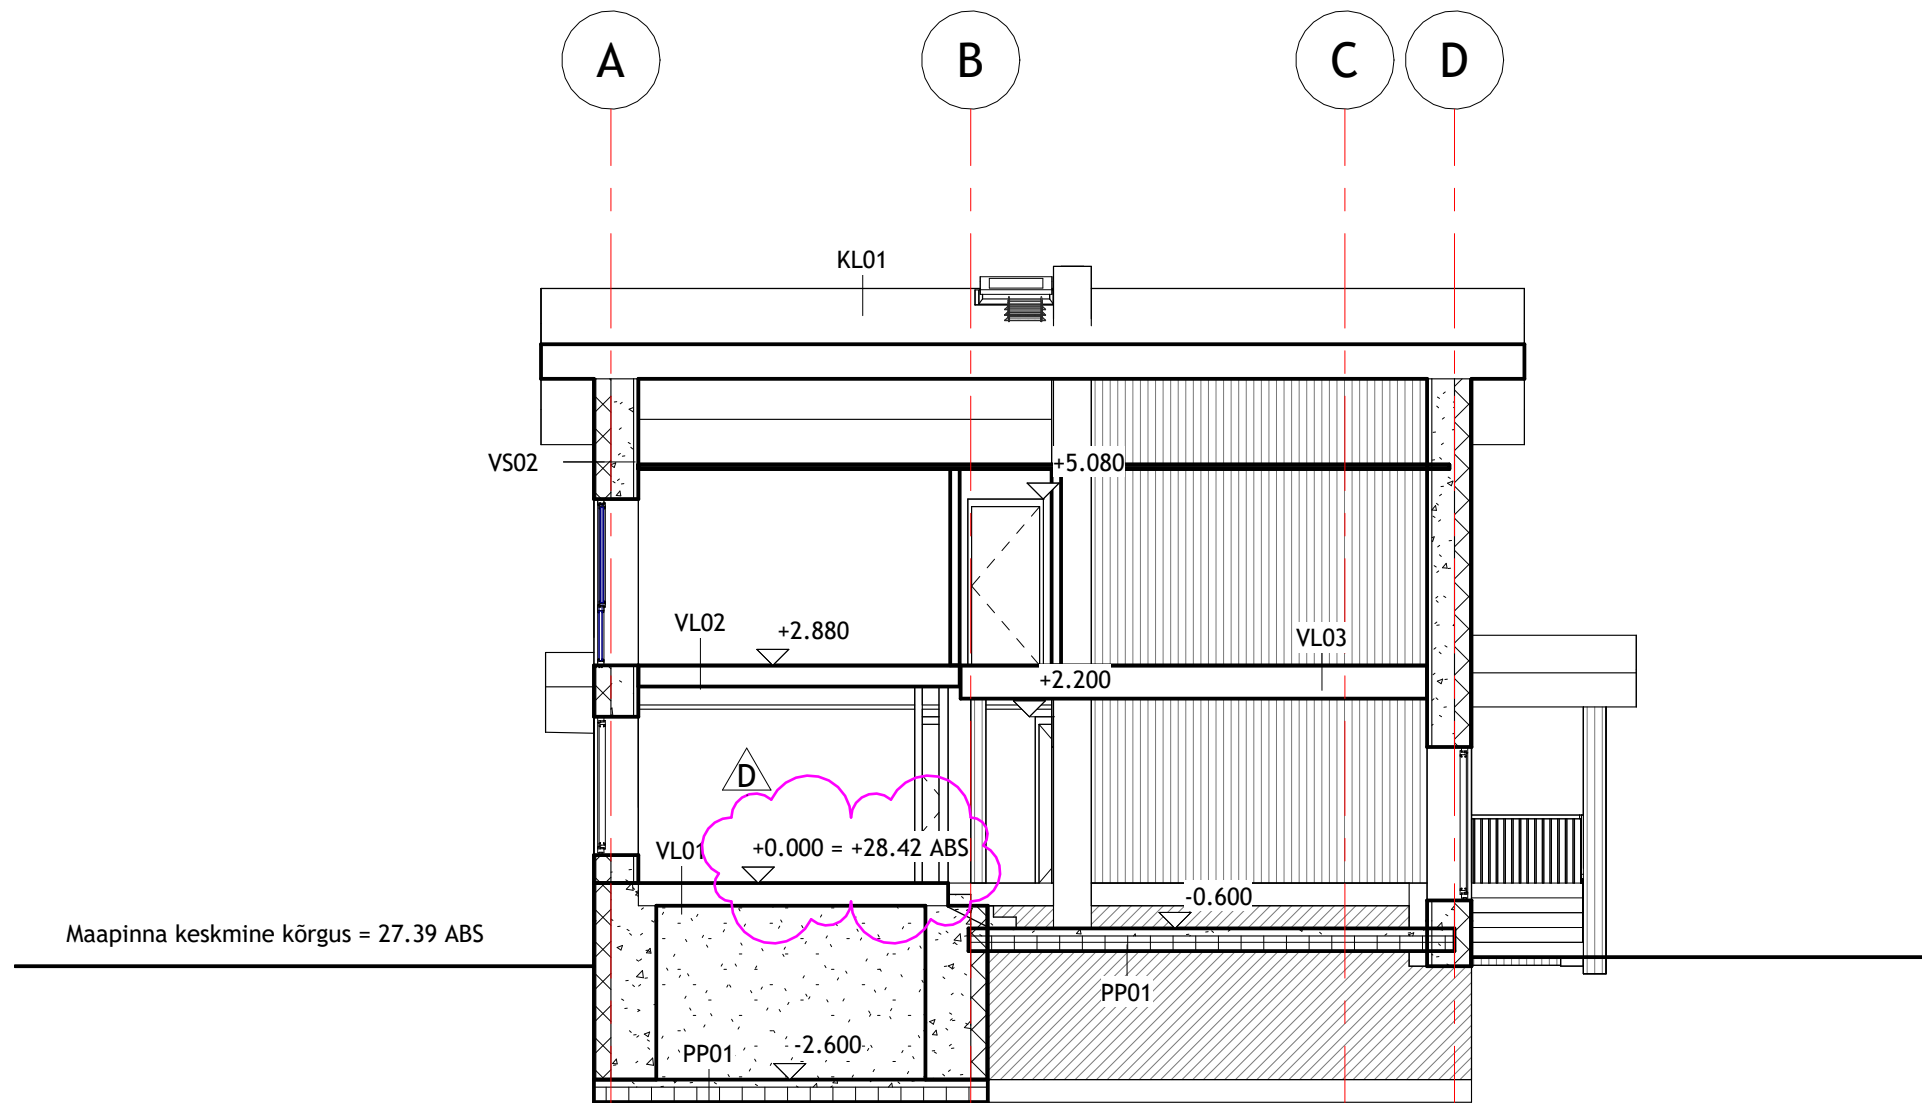

B-B
1 : 100

D	ABS kõrgused korrigeeritud	16.09.2024
Nr.	Kirjeldus	Kuupäev

Tellija:			elamu rekonstrueerimise ja juurdeehituse projekt		
Kontrollis:		24.04.2024	Lõige B-B M:100	STAAD.	TÖÖ NR. 2024-01
Projekteeris:				EP	Joonise nr.
		2024			AR-6-02_v02