


1. KORRUSE RIPPLAGI

MATERJALIDE KOKKUVÕTE						
NR	NIMETUS	TÄHIS	STANDARD	ÜHIK	HULK	MÄRKUS
	Kipsplati	KL-01		m2	62	

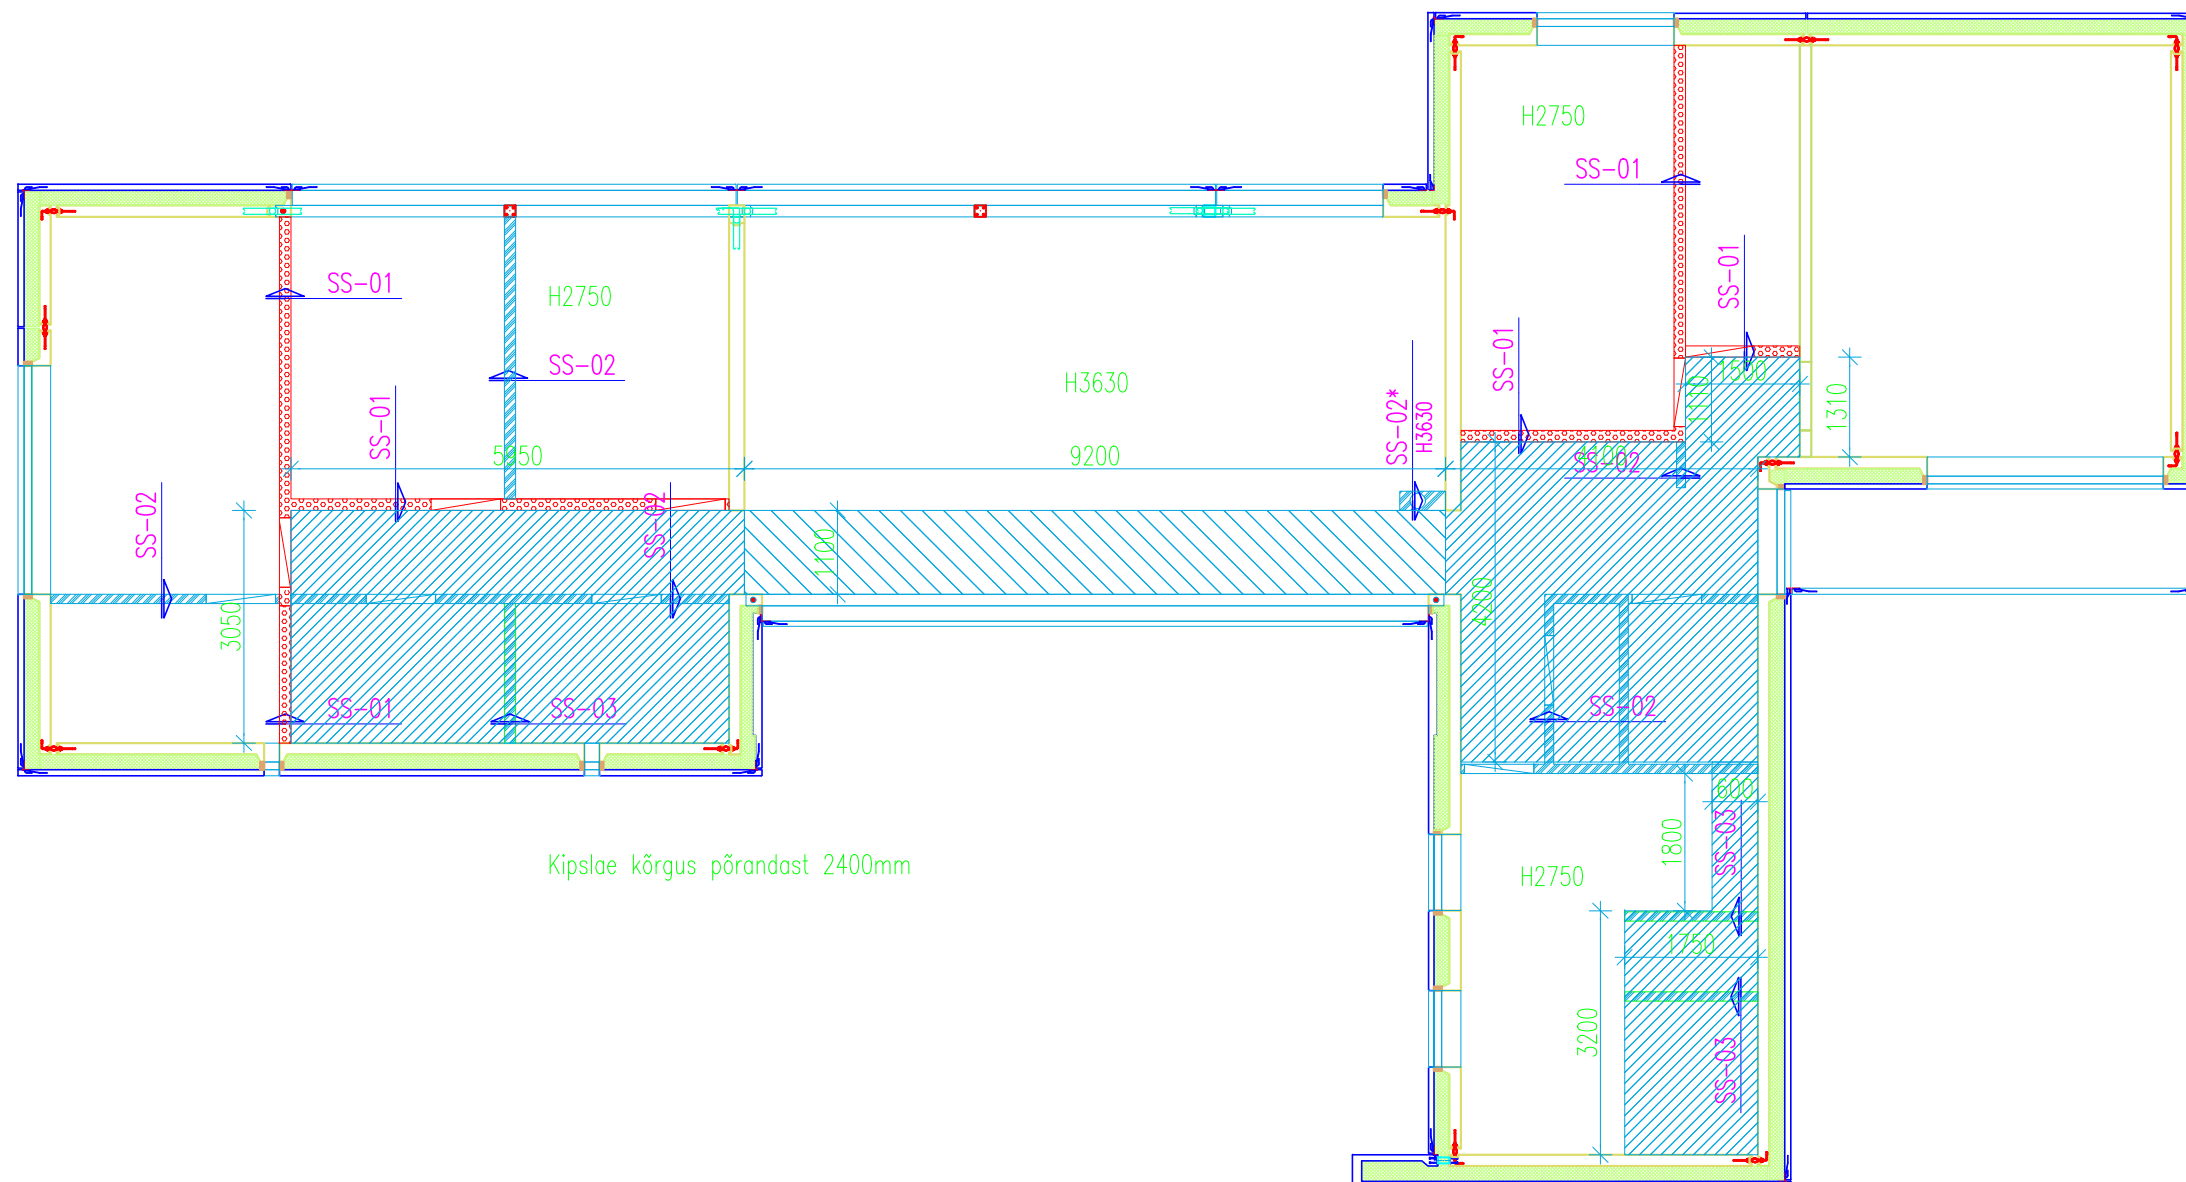

Kipslae kõrgus põrandast 2400mm

KUUPÄEV	MUUDATUS	TEOSTAS	ALLKIRI	MUUDATUSTE SISU
TÖÖ NR. TÖÖNR				TELLUJA:
PROJEKTEERUJA KUUPÄEV ALLKIRI				OBJEKT:
				JOONIS: