
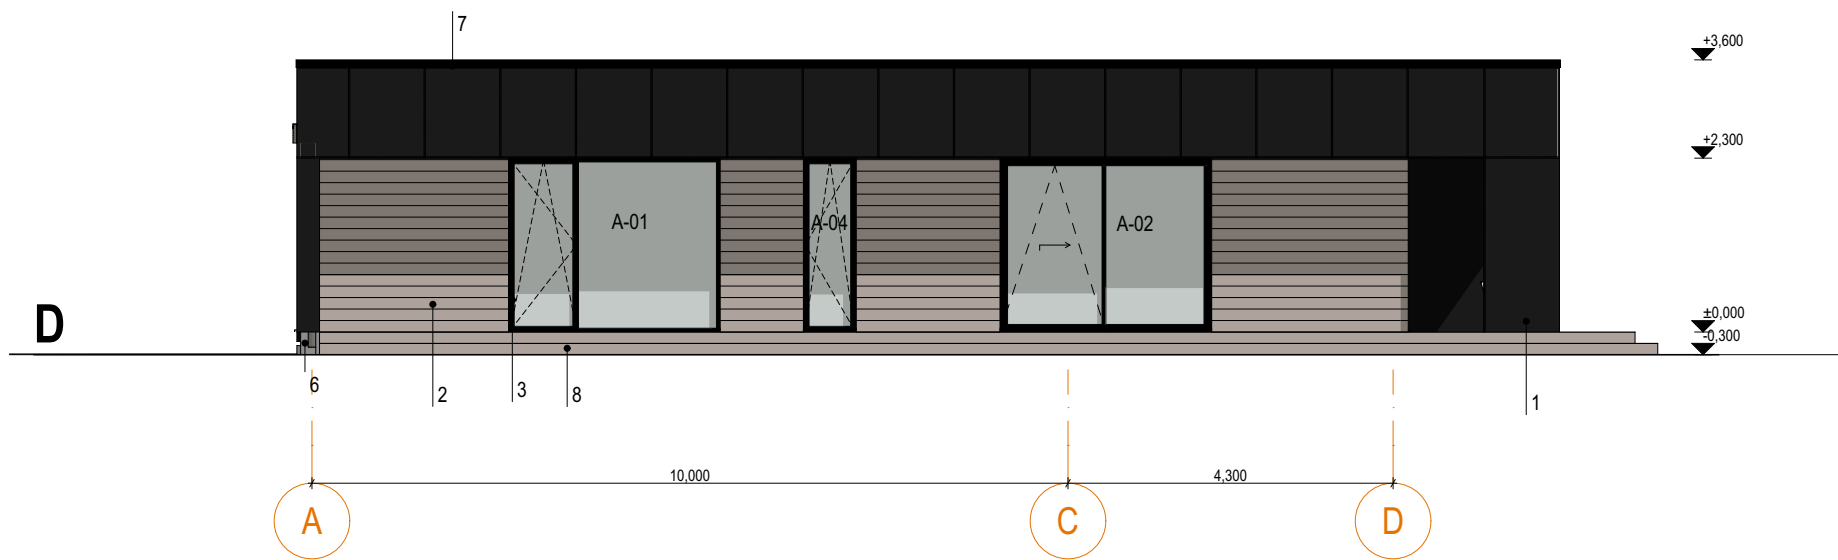
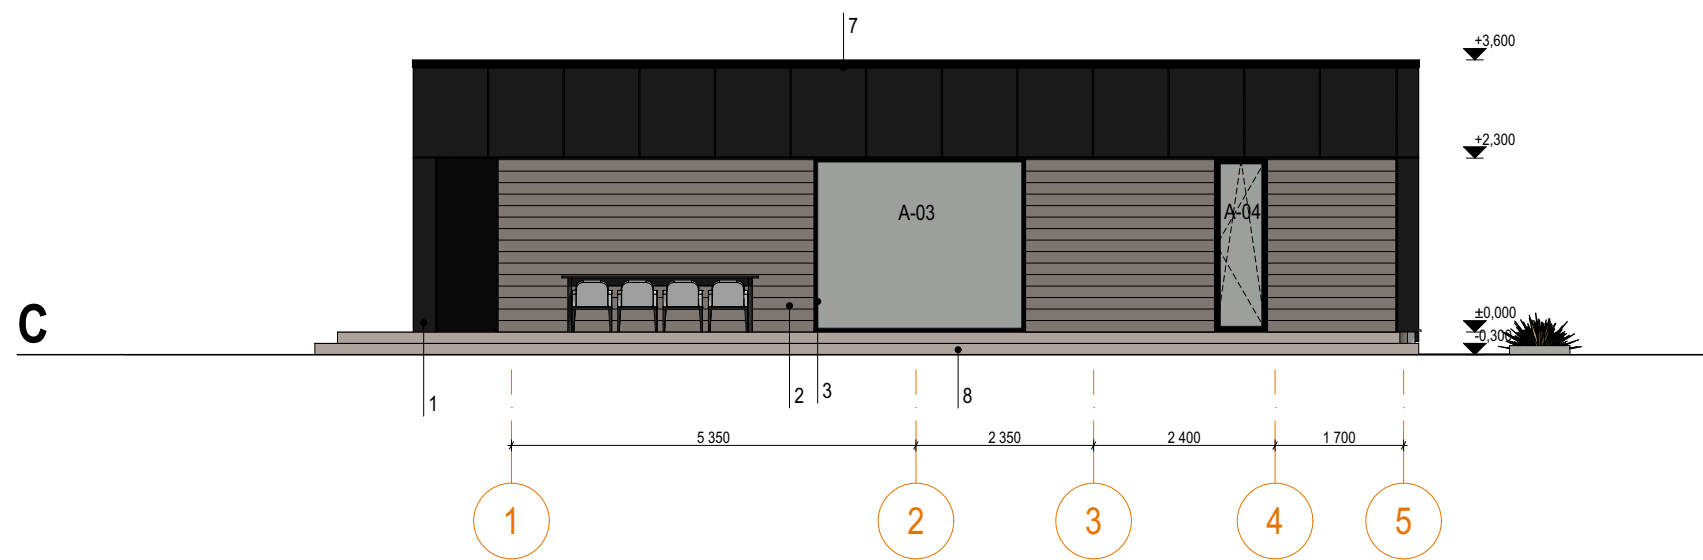
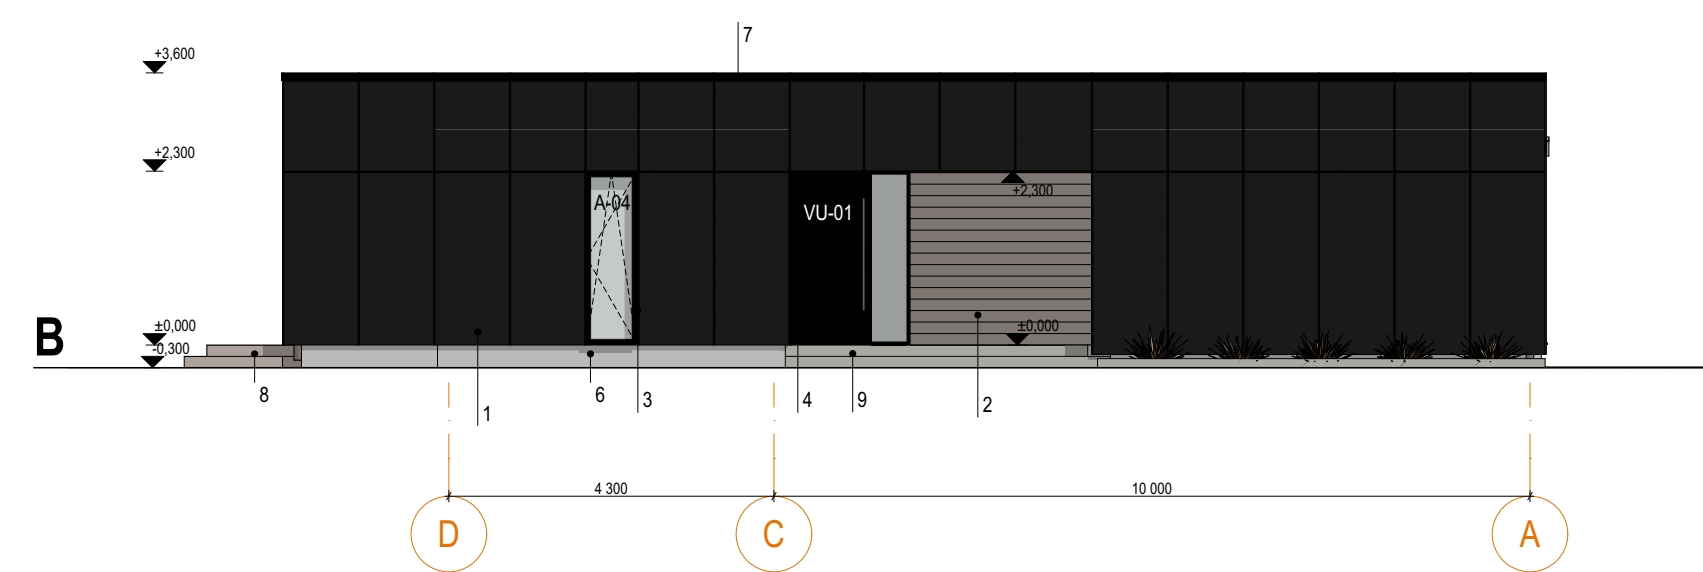


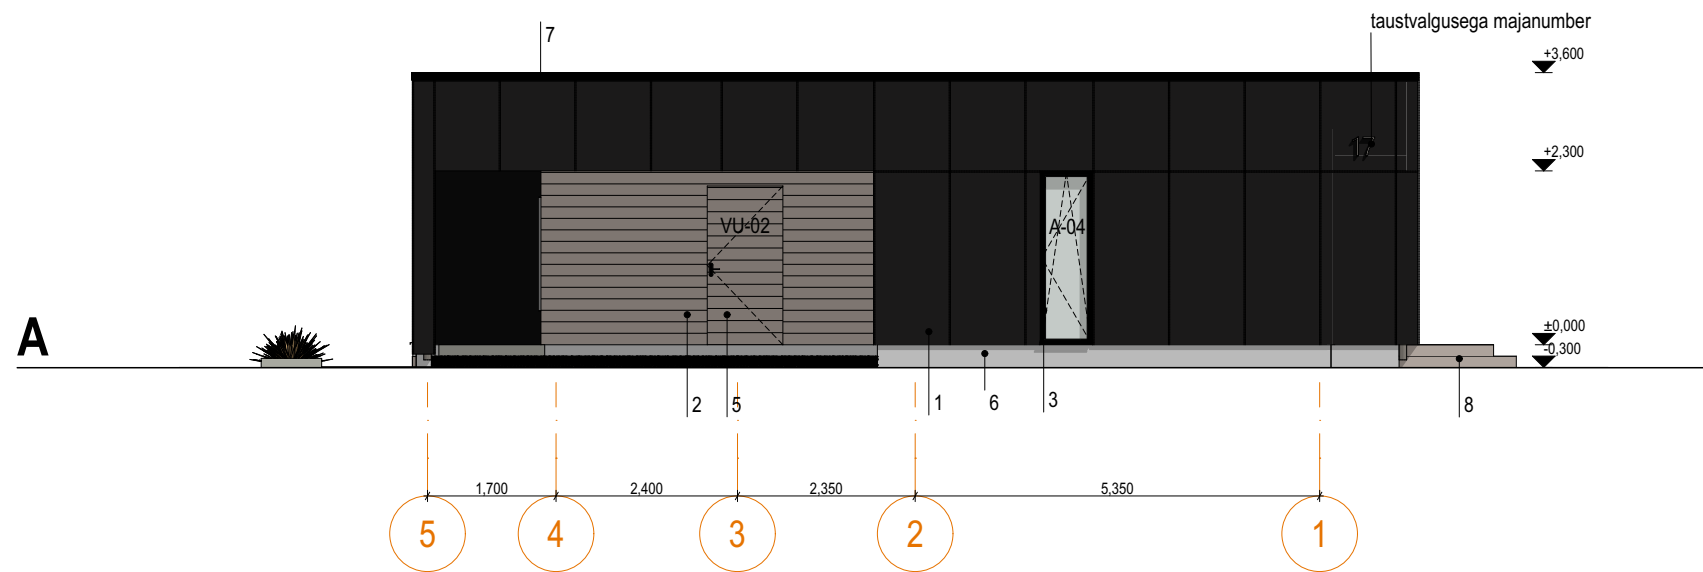

MATERJALID:

- 1 Fassaadi komposiitplaat, nt Stacbond must: STB 415 või analoog
- 2 Termotöödeldud mänd, nt UYS või analoog
- 3 Aken, toon must matt, nt Schwarz Ulti Matt 98 Premium
- 4 Tasapinnaline puituks, toon RAL 9005 Sügavmust
- 5 Puituks, kaetud fassaadilaudisega
- 6 Sokkel, krohvitud, hall nt weber MD271 (S 5000-N) * 24 või kaetud tsementkiudplaadiga
- 7 Räästaplekk, vihmaveesüsteem, plekk toon must RR33
- 8 Terrass, puitplastkomposiit laudis
- 9 Betoontrepp, pinnakate lihvitud
- 10 SBS katusekate

Projekti nimetus		Projekti staadium	
ÜKSIKELAMU JA ABIHOONE		Eelprojekt	
Aadress			
Tiskre küla, Harku vald, Harjumaa			
Tellija			
Eraisik			
Joonis			
UKSIKELAMU-VAATED			
Töö nr	Leht	Kpv	Mööd
2508	AR-6-02	27.10.2025	1:100