


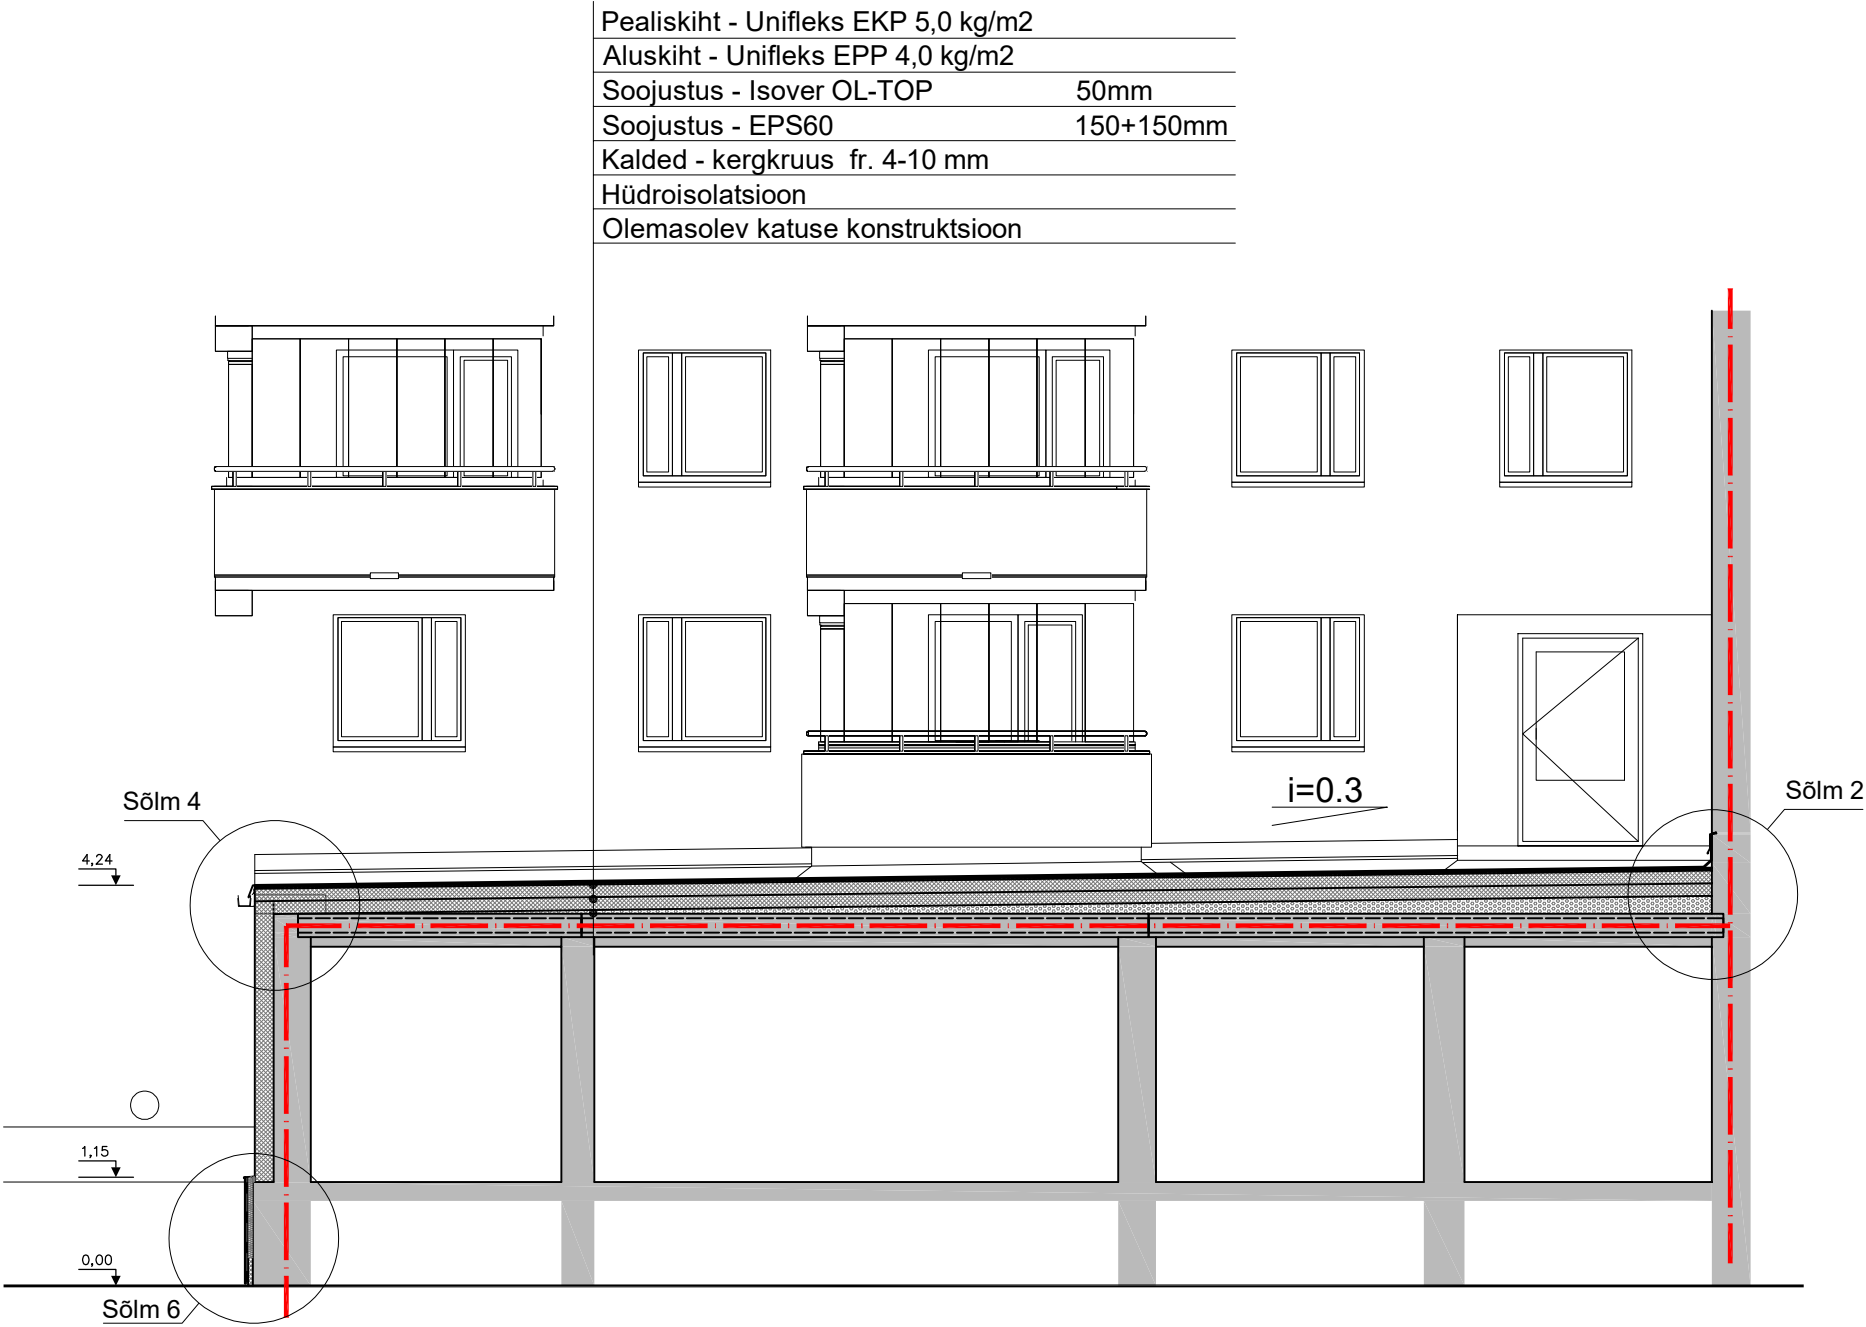

	TELLIJA Tallinn, korteriühistu		ARHITEKTID:		
	OBJEKT korterelamu madala hooneosa katuse ja fassaadi rekonstrueerimine		KUUPÄEV 22.04.2025		
	JOONIS Lõige 1-1		STAADIUM EP	MASTAAP M 1:200	LEHT AE-5