
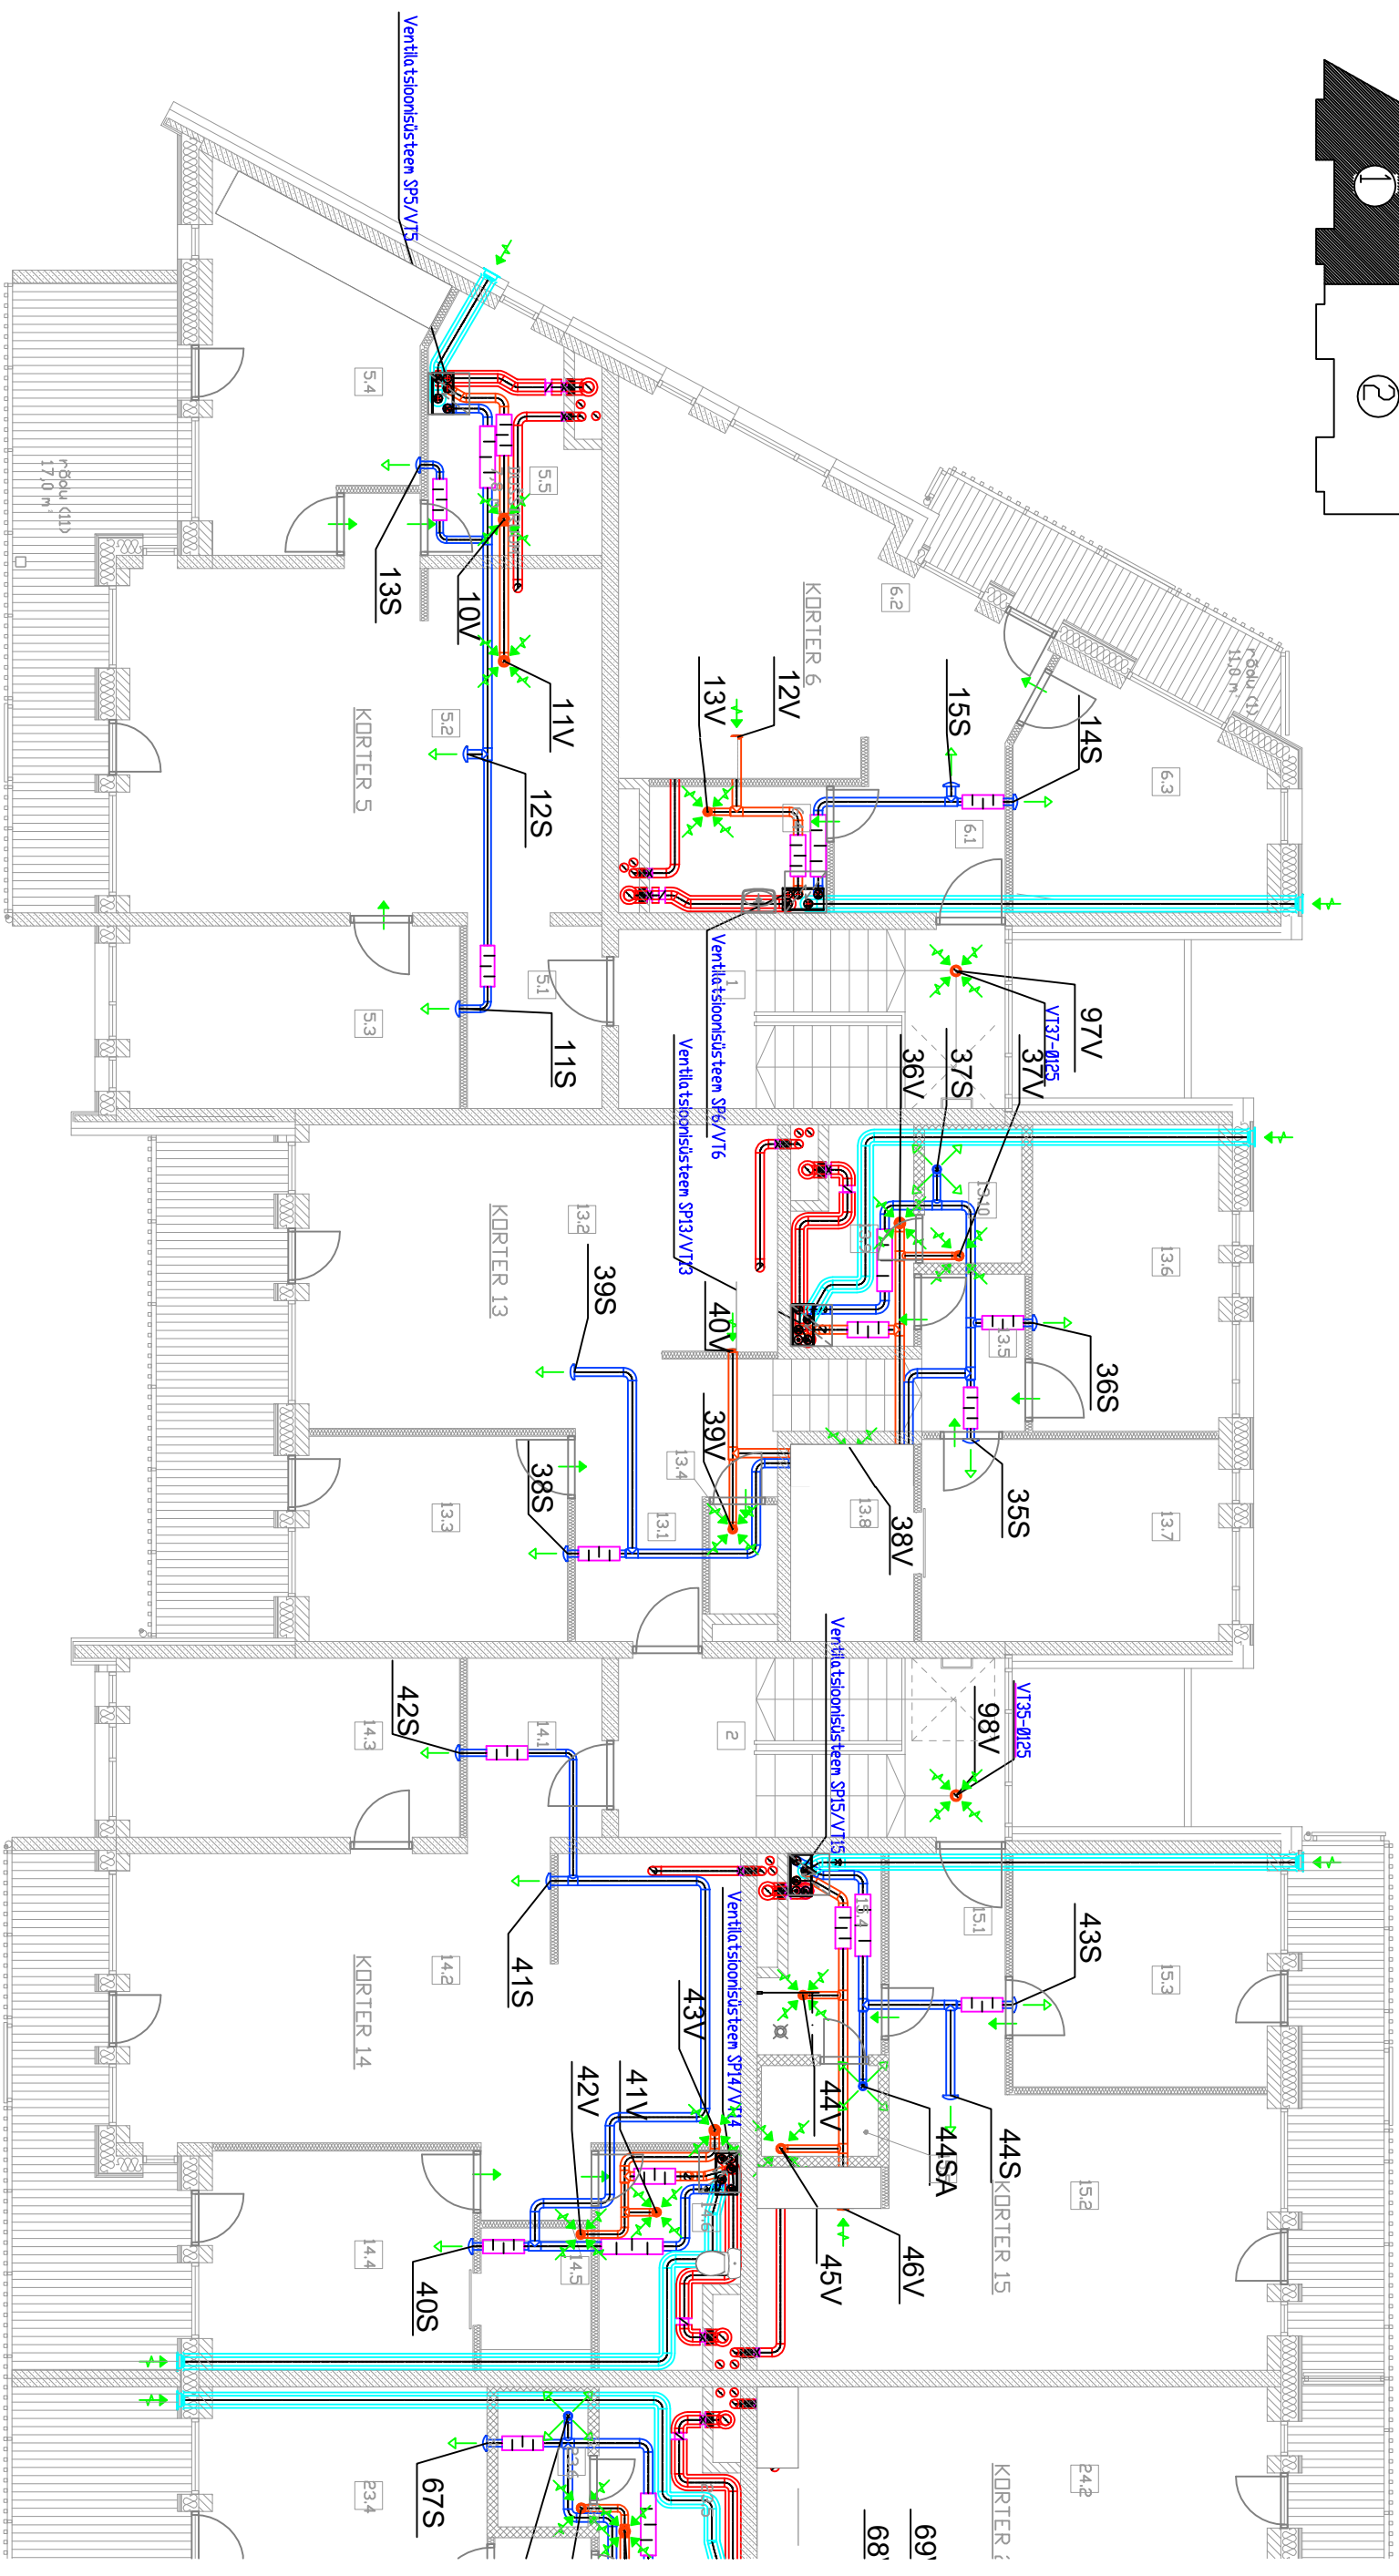


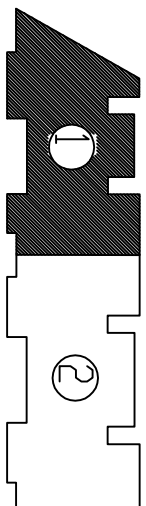

TINGMÄRGID:

ĐHUKANAL

TULETÖKKEKLAPP (LÄBIVIIK)

MURASUMUTI GHUKANALIL

GHUJADTUR LAES

— ӘНУАДТУР СЕІНАЛ

ВНЕШНИЙ СЕКТОР

SIRDEÖHK

TLK-100

TLK-100	TAGASILDÖGIKLAPP LÄBIMIGÐUGA 100 mm
TTK-100	TULETAKKEKLAPP LÄBIMIGÐUGA 100 mm

VT1-0125- VENTILATSIDONIPUSTIK LÄBI KORRUSE

VT1-0125- VENTILATSIDNIPUSTIK ÜLEMISELE KÕRUSELE

**VT1-Ø125-
VENTILATSIDONIPUSTIK ALUMISELE KORRUSELE**

PL PUHASTUSLUUK