


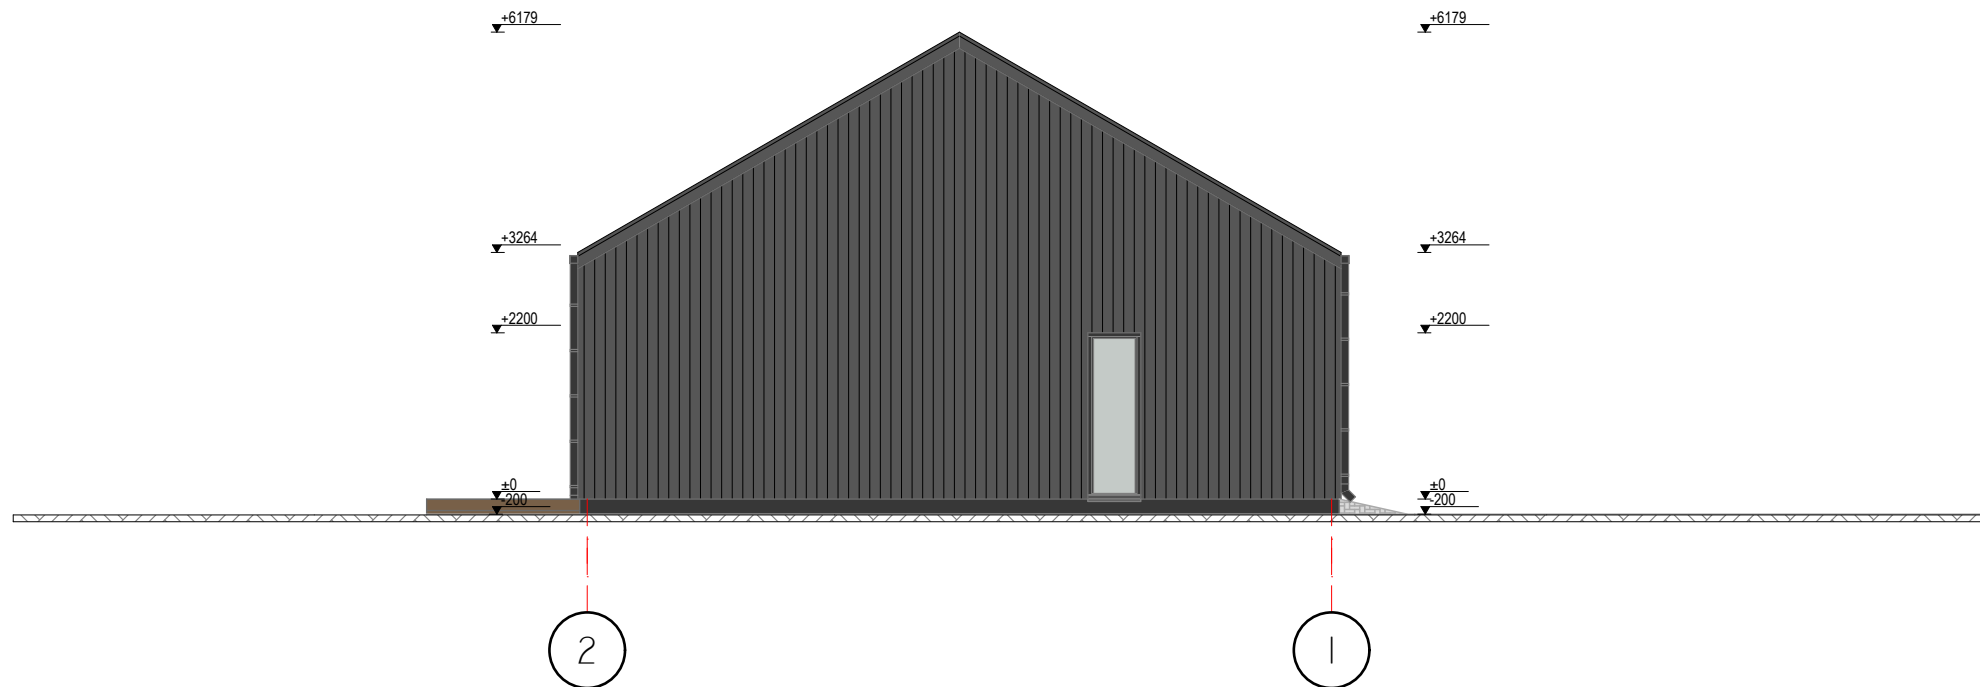

KASUTATAVAD MATERJALID JA TOONID:

1. fassaad laudis - tume püstprofiillaudis 145mm toon must (nt toon tekno T8040)
2. fassaadi laudis hele - hele püstprofiillaudis 145mm hele beež (nt toon tekno T8024)
3. sokkel - tugevdatud õhekrohv, toon mustjas hall (caparol granit 5).
4. aknad - pvc-aknad, väljast ja seest toon matt must.
5. välisuksed - puituks - väljast ja seest toon must, peauksel küljel hall toonklaas.
6. garaažiuks - tõstuks väljast must, seest valge.
7. terrassi laudis - pruun sügavimmutatud terrassilaud.
8. katus - betoonkivi katus toon must (nt Monier Evo).
9. varikatuse alused ja räästalaudis - tume puitlaudis 95mm toon must (nt toon tekno T8040).
10. fassaadi ja akende veeplekid - toon rr33 (must).
11. vihmaveesüsteem - kandiline, toon must (rr33).

FASSAADI TOONIDE OSAS TEHA PROOVIVÄRVIMINE 1m2 SUURUSEL PINNAL NING KOOSKÖLASTADA PROJEKTEERIJAGA ENNE TÖÖDE JÄTKAMIST!