


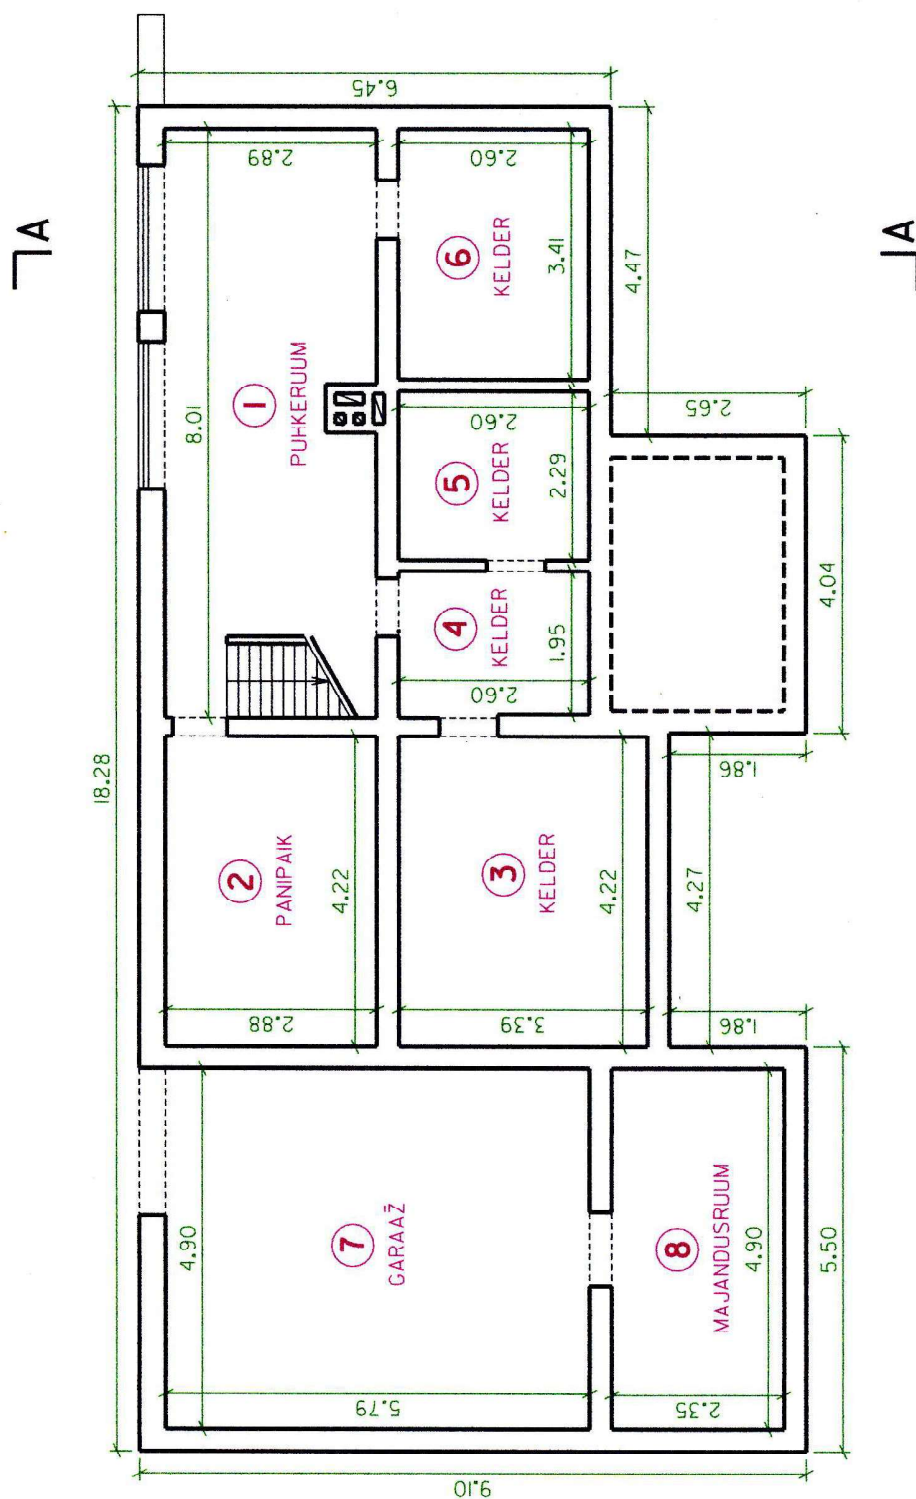

M 1:100	MÕÖDISTUSPROJEKT ELAMU KELDRIKORRUS	TARTU VALD, AOVERE KÜLA
LEHT 7		
Omanik		
Plaanistaja		