



VAADE LÄÄNEST

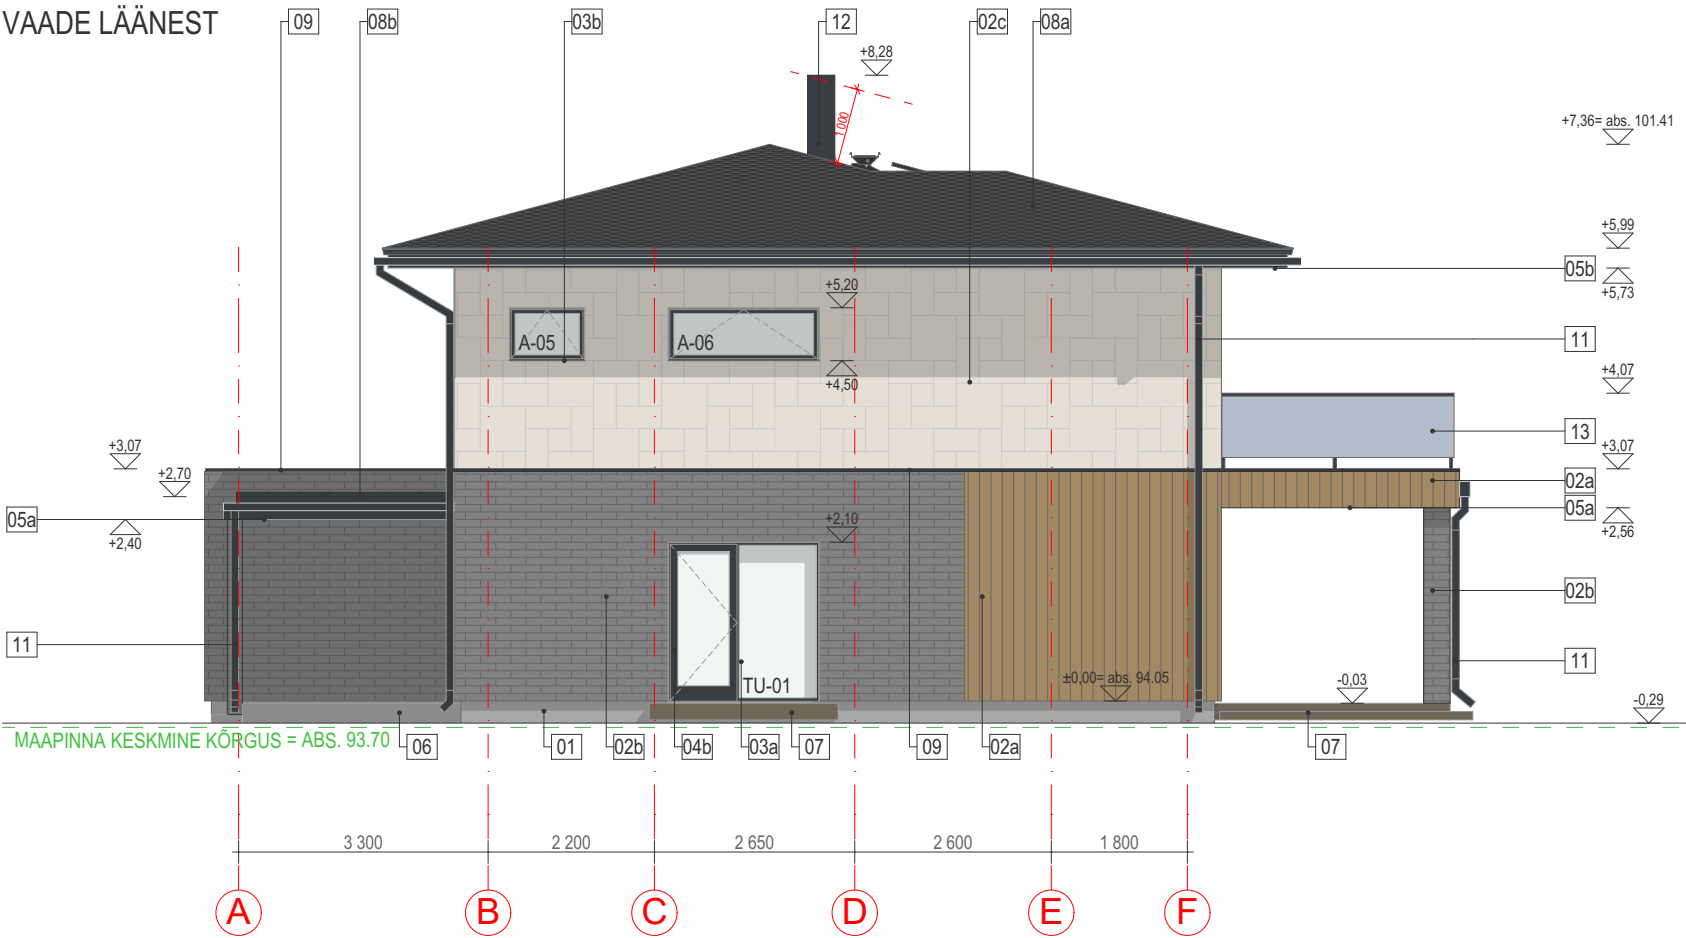

VAADE IDAST

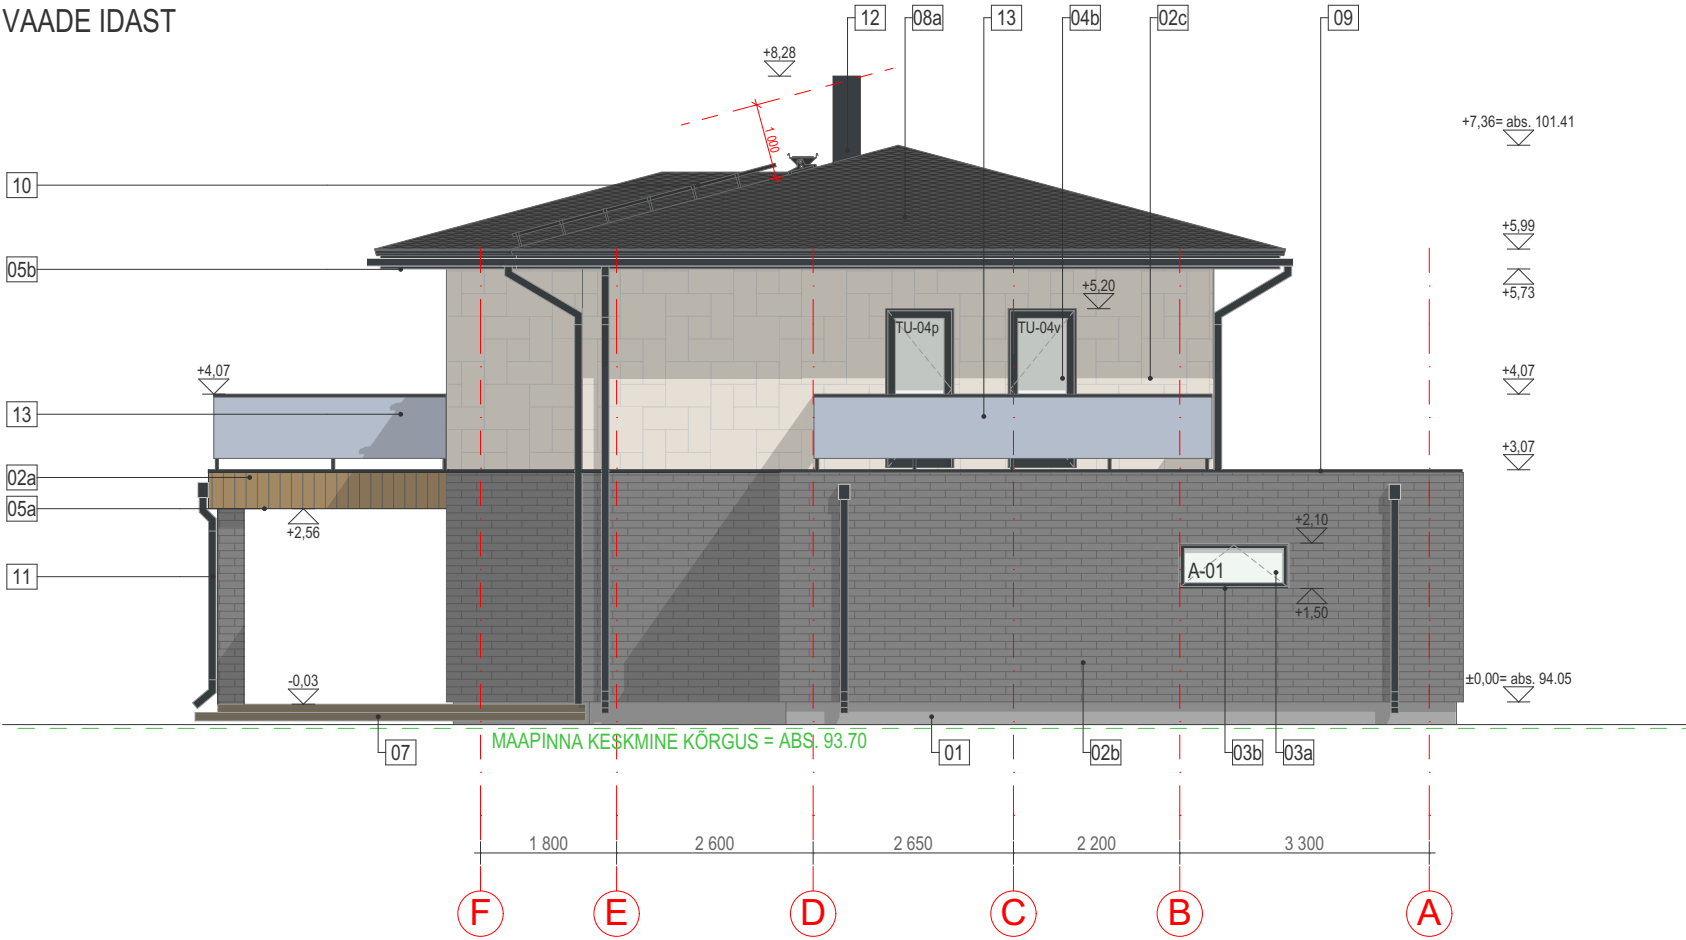

VÄLISVIIMISTLUSMATERJALID

01	SOKKEL	soklikorhv, tumehall
02a	SEIN	puidumustriga komposiitplaat (nt JAPEST EPC241)
02b	SEIN	kivi mustriga komposiitplaat (nt JAPEST EPC285)
02c	SEIN	kivi mustriga komposiitplaat (nt JAPEST EFF2221)
03a	AKNAD	alumiiniumprofiil, antratsiithall, RAL 7016, kirkas klaas
03b	AKNAPLEKID	terasplekk, antratsiithall, RAL 7016
04a	VÄLISUKS	metall, puhas valge RAL 9010
04b	TERRASSIUKSED	alumiinium, antratsiithall, RAL 7016, kirkas klaas
05a	VARIKATUS JA RÄÄSTAS	puidust tuulekast, kollakas hall, otsades plekk, antratsiithall RAL 7016
05b	VARIKATUS JA RÄÄSTAS	puidust tuulekast, hall, otsades plekk, antratsiithall RAL 7016
06	VÄLITREPP	harjatud betoon, hall
07	TERRASS	terrassilaud, pruun
08a	KATUSEKATE	bituumensindel, tumehall,
08b	KATUSEKATE	Ruukki Classic plekkprofiil, antratsiithall, RAL 7016
09	KATTEPLEKID JA KATUSETARVIKUD	terasplekk, antratsiithall RAL 7016
10	KATUSETARVIKUD	terasplekk, must hall RAL7021
11	SADEMEVEESÜSTEEM	terasplekk, antratsiithall RAL 7016
12	KORSTEN	terasplekk, antratsiithall RAL 7016
13	RÕDUPIIRE	metallist detailid anratsiithall RAL 7016, kirkas klaas

MÄRKUSED

- Käesolev joonis tühistab kõik sama joonisenumbri varasema kuupäevaga joonised;
- Kõik mõõdud ja kõrgusmärgid kontrollida ehitusel. Projekteeritud lahenduste vastuolul konsulteerida arhitektiga;
- Joonist käsitleda koos arhitektuurse osa mistahes jooniste ja seletuskirjaga. Vastuolu ilmnemisel käesoleva joonisega ning arhitektuurse või mistahes muu projektiosa jooniste või seletuskirja vajel tuleb koheselt teavitada projekteerijat või projektijuhti.
- Nõuded kasutatavatele materjalidele, konstruktsioonidele, toodetele ja tööde kvaliteedile vaata ehituskirjeldustest ja konstruktsioonitüüpide joonistelt.
- Kui projektis pole öeldud teisiti, tuleb kõikide ehitustoodete kasutamisel lähtuda toodet käsitlevast projektiosast või tootjapoolsetelt paigaldamis- ja kasutamishenditest.
- Käesolevas projektis määratud materjale võib asendada tehniliste ja visuaalsete omaduste poolest võrdväärsega, kui see ei vähenda tehnilisi, esteetilisei või muid laadseid kvaliteediomadusi. Kõik valitud materjaide asendused tuleb kooskõlastada projekti arhitektide ning tellijaga.
- Kandvate konstruktsioonide dimensioonid ja sammud täpsustada ehitusinseneriga.

TÖÖ NR 26007	STAADIUM EP	VERSIOON v01	JOONISE NR 26007_EP_AR-6-02	MÕÕTKAVA M1:100	Formaat	A3
					Kuupäev	09.07.2026
TÖÖ NIMETUS Üsikelamu ehitusprojekt				Projekteerija	Peter Luuk	
				Vastutav arhitekt	Peter Luuk	
AADRESS [redacted] küla, [redacted] vald, [redacted] maakond				Stuudio Spatium OÜ Reg.nr: 17267635 TARVIK nr: EEP005255 Tel. nr: +372 5825 1021 e-post: info@spatium.ee		
JOONIS Vaated						



