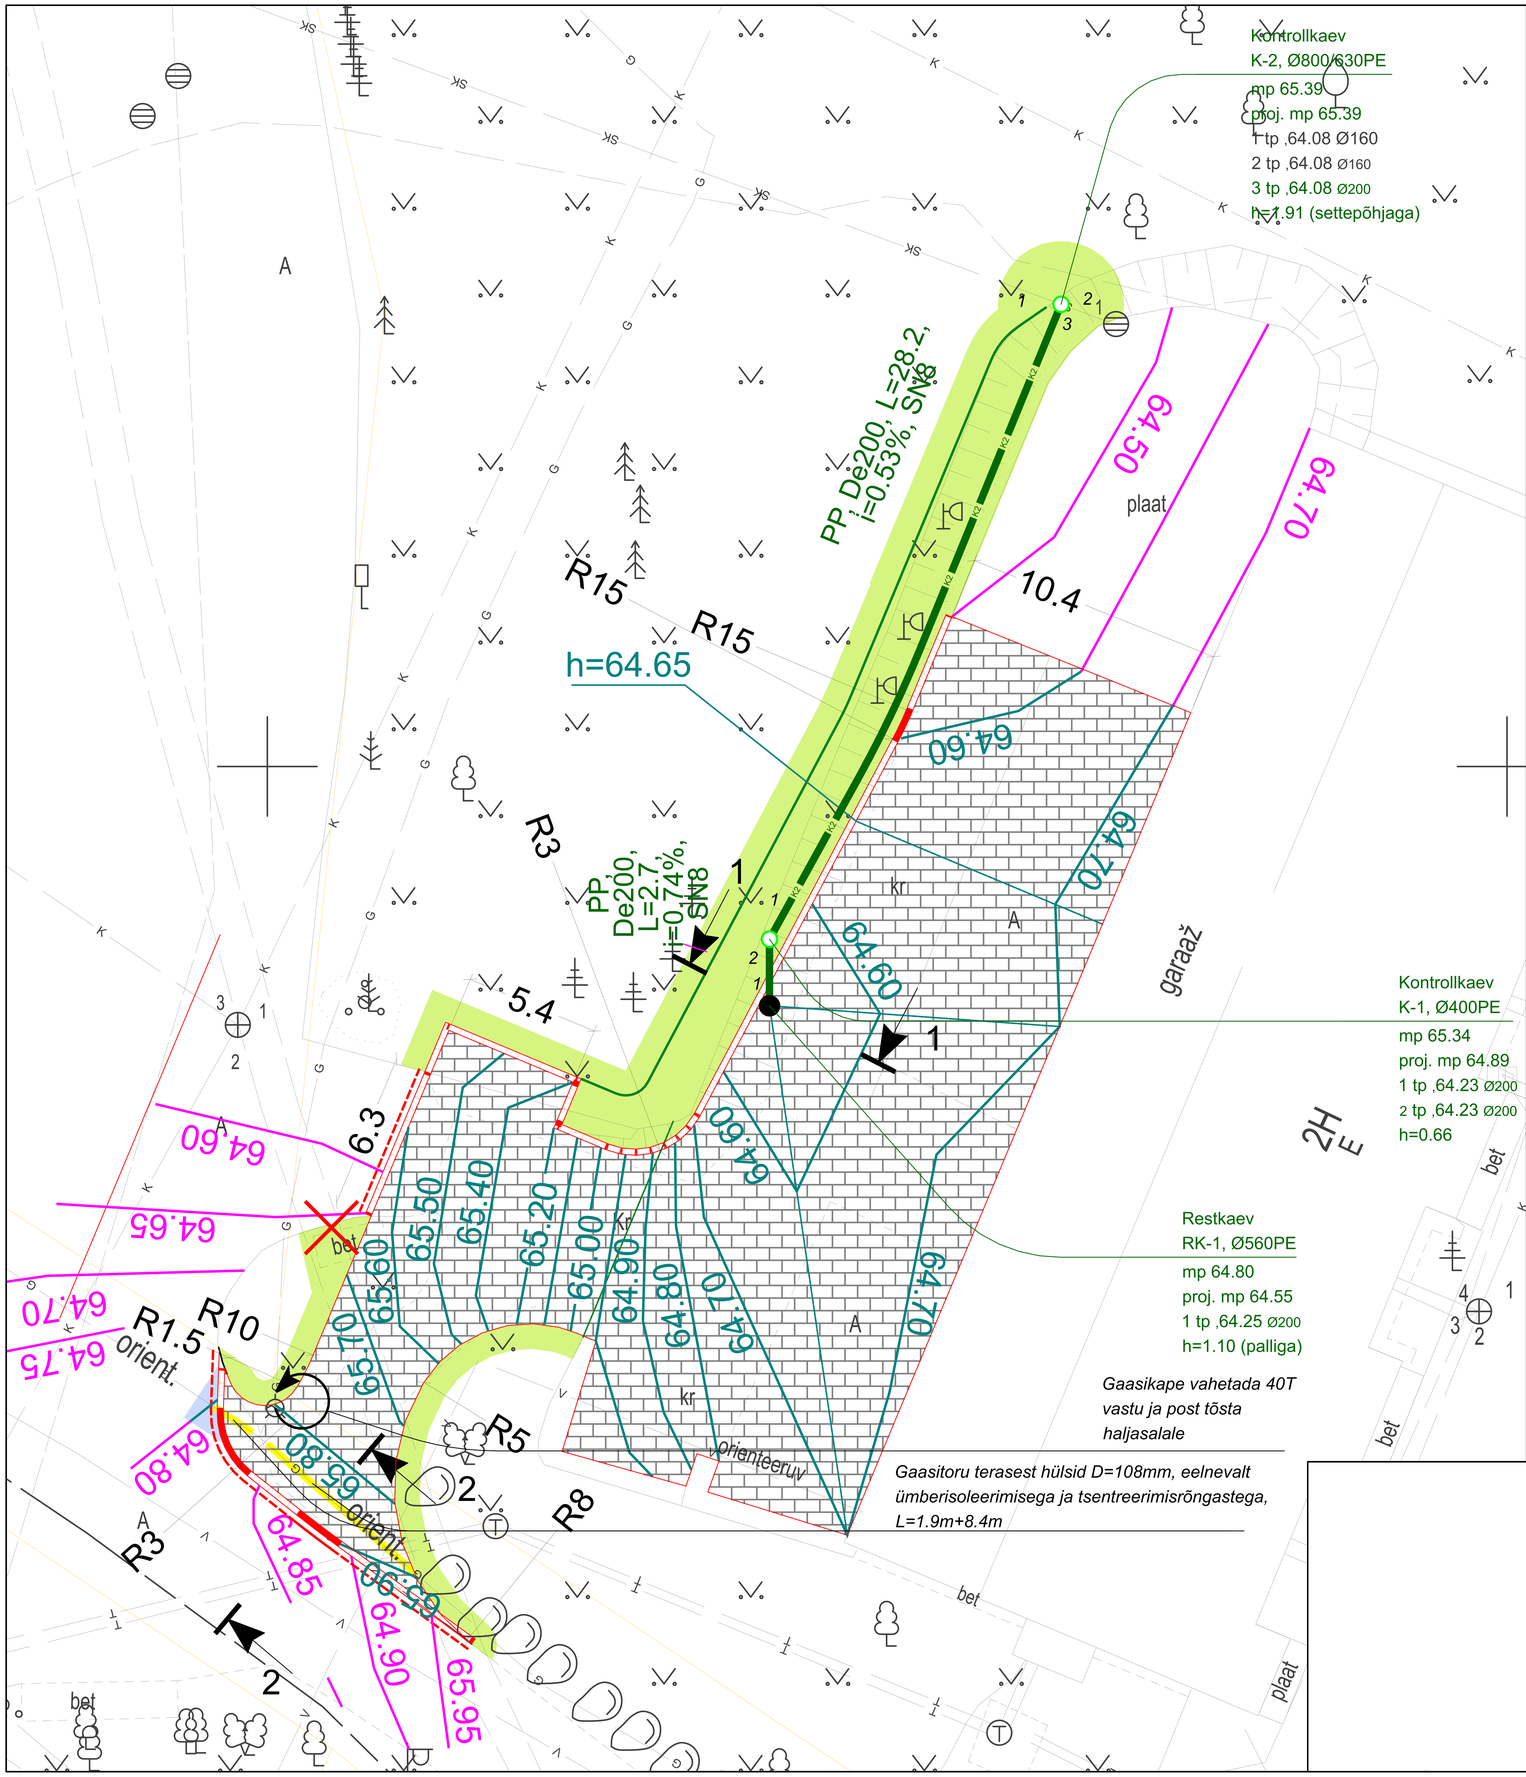

PROJEKTSED TINGMÄRGID

- Projekteeritud betoonkivist kate, h=6 cm
- Projekteeritud 2,5x - pinnatud katend
- Projekteeritud murukate
- Projekteeritud katte serv
- Projekteeritud äärekivi, h=10 cm
- Projekteeritud äärekivi, h=3 cm
- Projekteeritud nõlva murdejoon
- K2 — Projekteeritud sademeveekanalisatsiooni toru
- Projekteeritud restkaev
- Projekteeritud kontrollkaev
- Projekteeritud terasest kaitsehülss ümber gaasitoru
- 64.60 / 64.60 — Projekteeritud \ olemasolev samakõrgusjoon
- R10 4.4 — Mõõteahelad
- Objekti likvideerimine

OLEMASOLEVAD TINGMÄRGID

- Olev katastriüksuse piir
- K — Olev kanalisatsioonitoru
- V — Olev veetoru
- SK — Olev sademevee kanalisatsioonitoru
- S — Olev sidekaabel
- Olev sidekanalisatsioon
- Olev madalpinge maakaabelliin
- T — Olev soojustoru
- G — Olev gaasitoru

	Tellija	Töö nr.
	Töö Põlva linnas, kinnistu juurdepääsutee ja platside rekonstrueerimisprojekt	Staadium
	Põlva linn, Põlva maakond	Kuupäev
	Joonis	Mõõtkava
		Joonise nr.