


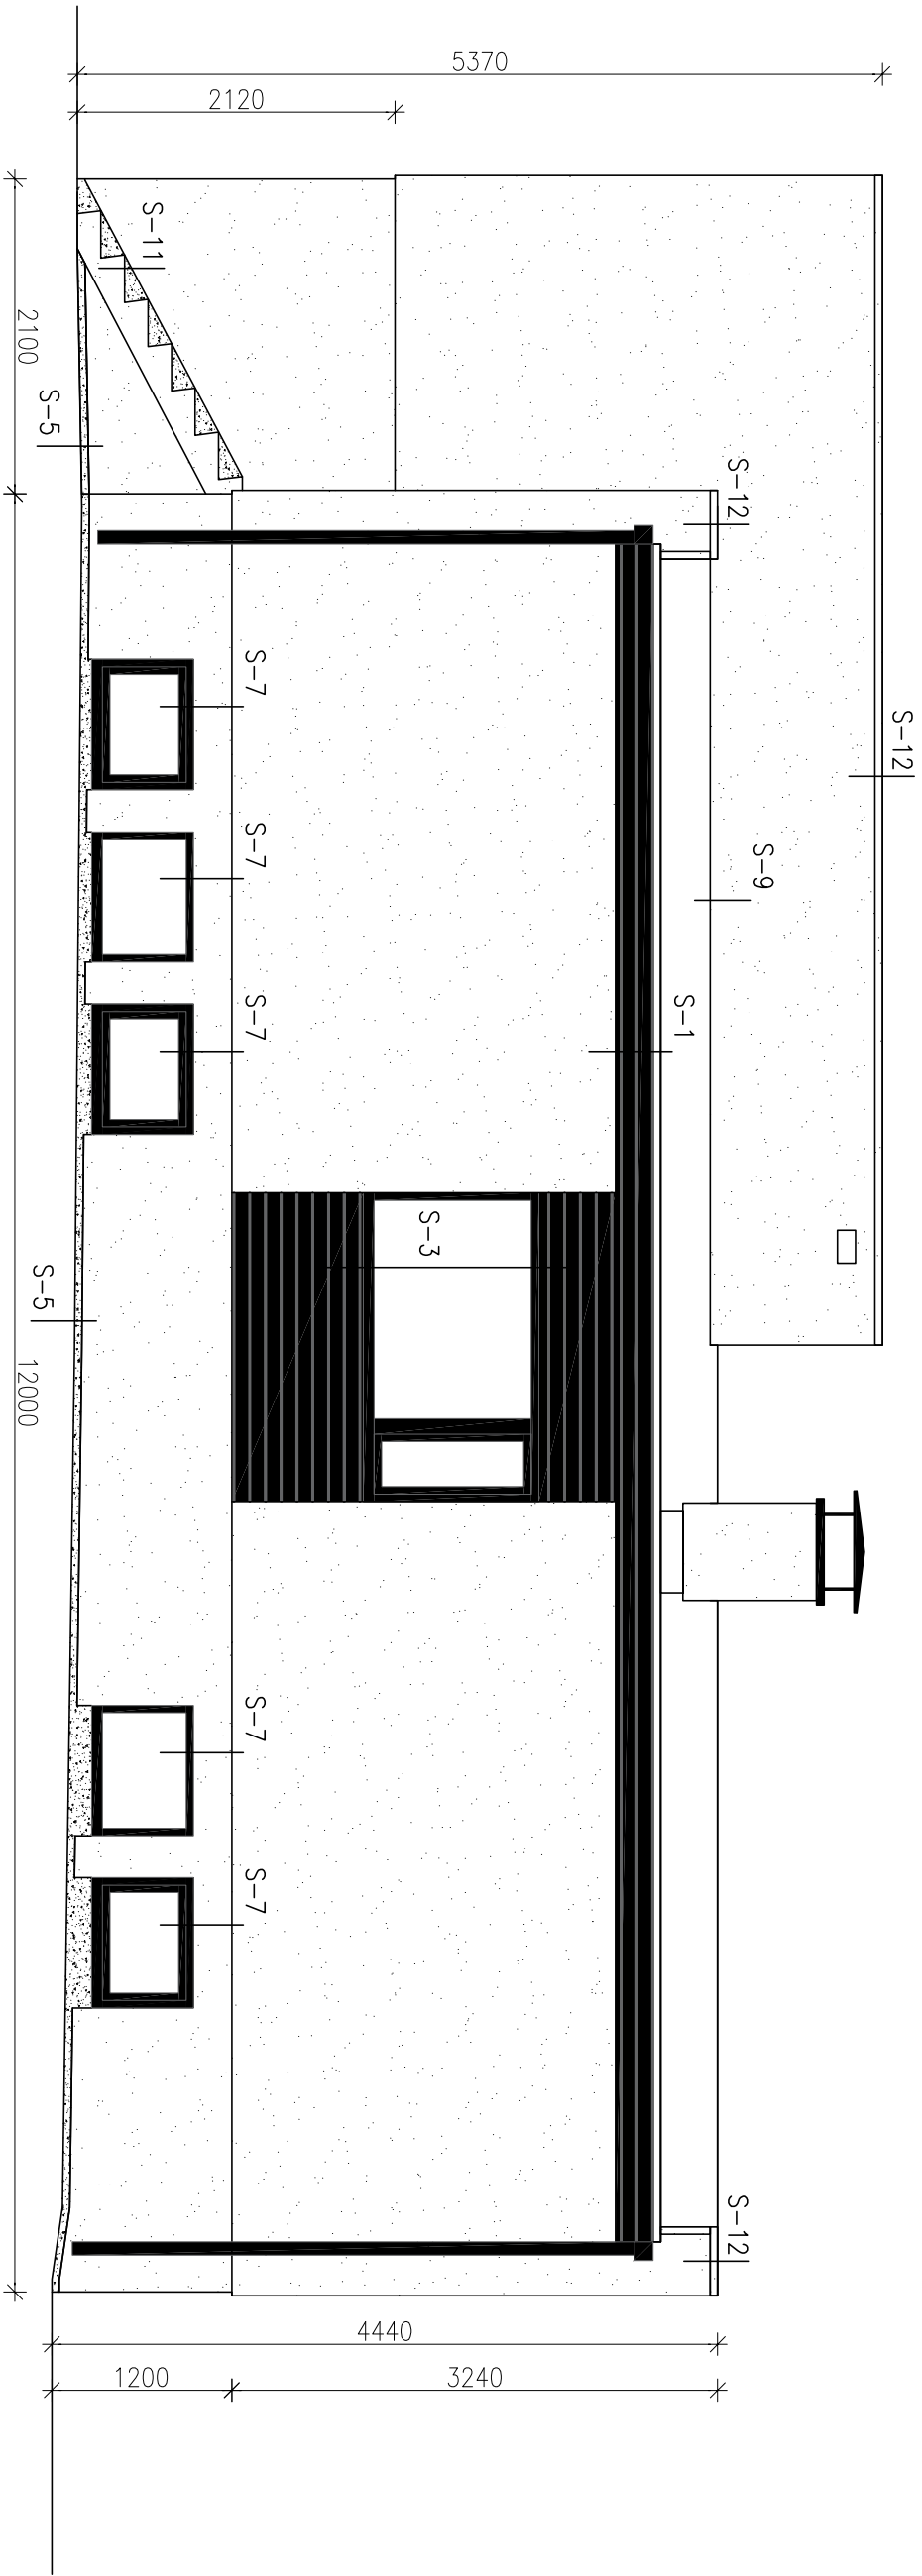

Fassaadikrohv - pangevalge silekrohv, Caparol ThermoSan-Fassadenputz NQG K20 või WEBER, pas 481 AquaBalance 2mm või Sakret SIP 2mm silikoontkrohv




Sokkel - naturaalne tsementkiudplaat 8mm



Välisvoodrilaud poolpunn UYV 21x120mm, AB kvaliteet - must, poolmatt



Aknaplekid, uksepakuplekid, vihmaveesüsteem - RR33 must, PURAL

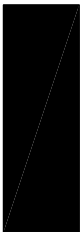

Aknaraamid - must



Parapeiti plekk, servaplekk, rõdu kateplekk - RR20 valge, PURAL

Märkused:

SIL.S-süsteemis fassaaditööd tuleb teostada vastavalt juhendile "SOOJUSISOLATSIOONI LIITSÜSTEEMID" ET-2 0404-1010 alusel
SIL.S-süsteemis tuleb kasutada üldtunnustatud tootjate Caparol, Sakret või Weber terviksüsteemi lahendusi