



PÕLVA

LEHT NR.1


ASENDIPLAAN

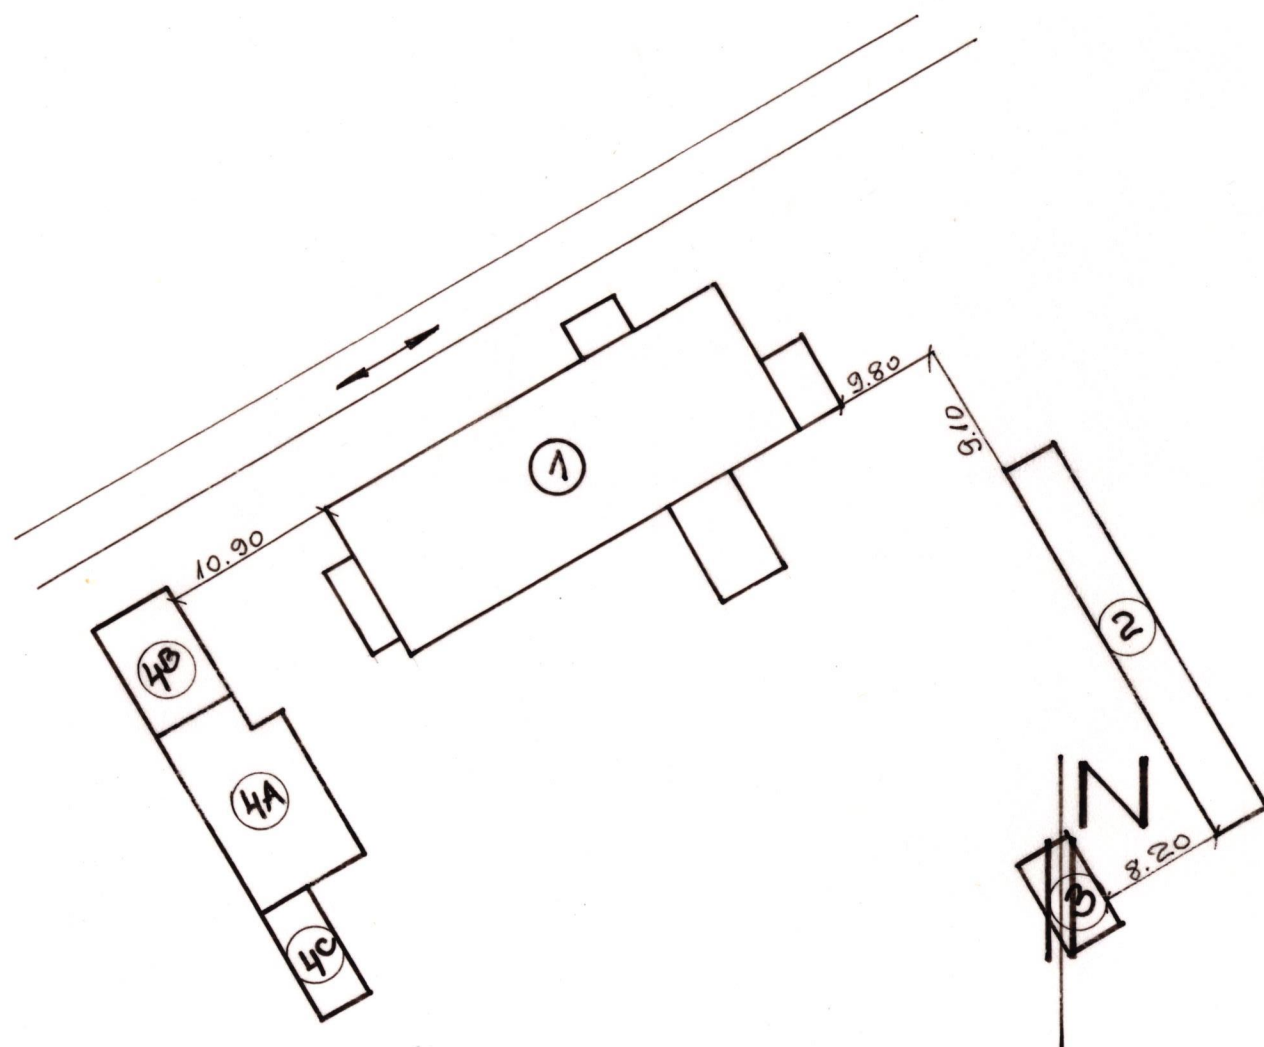


KELDER

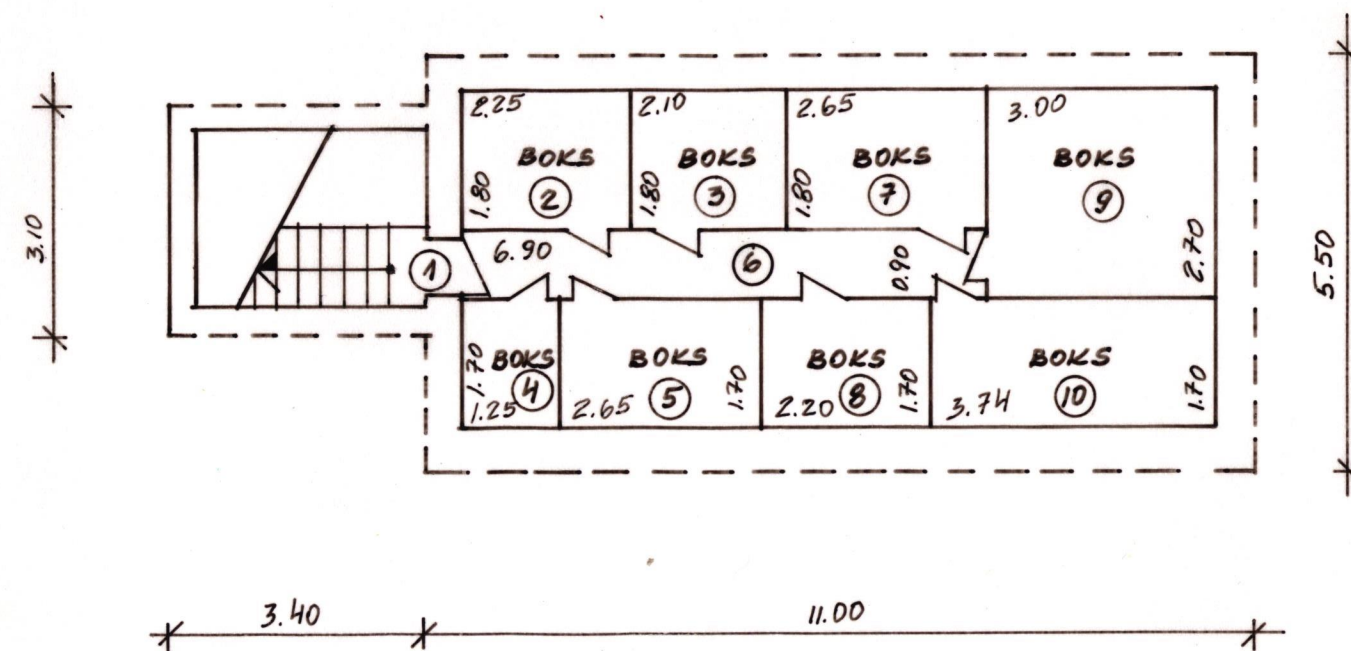


LÖIGE A-A

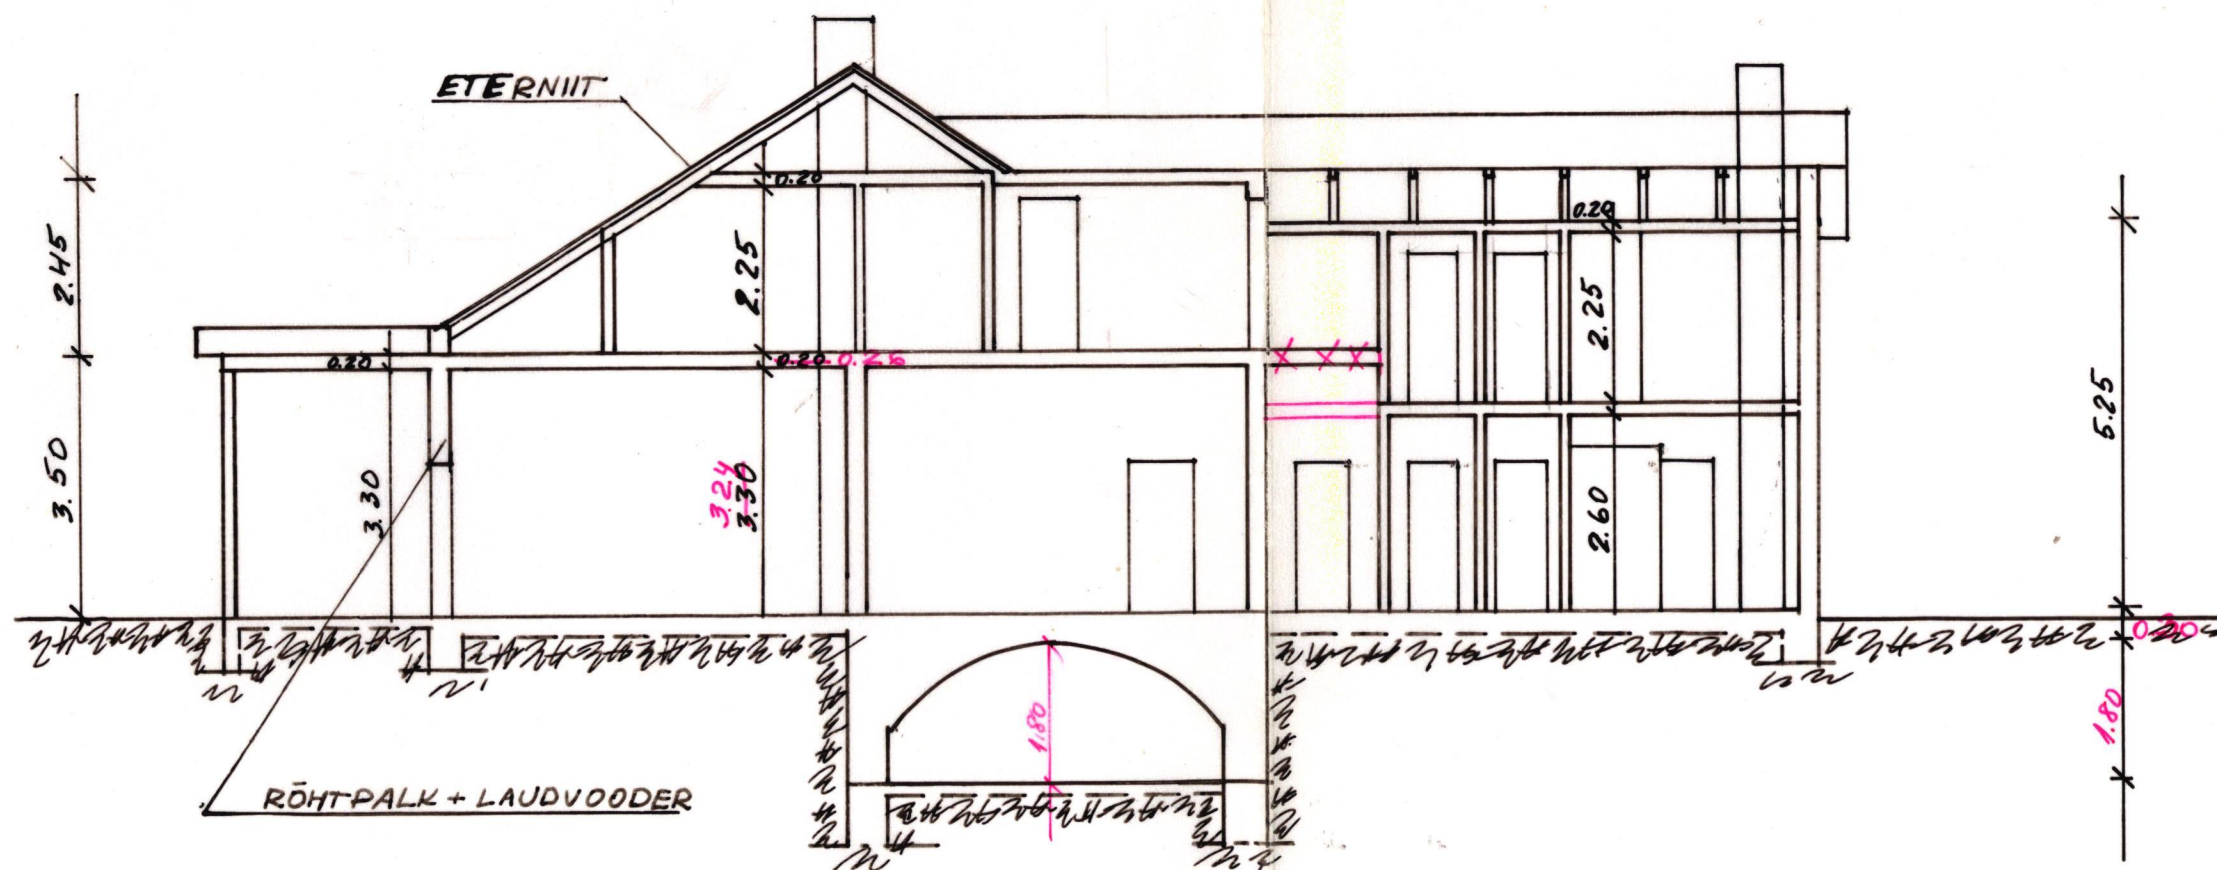

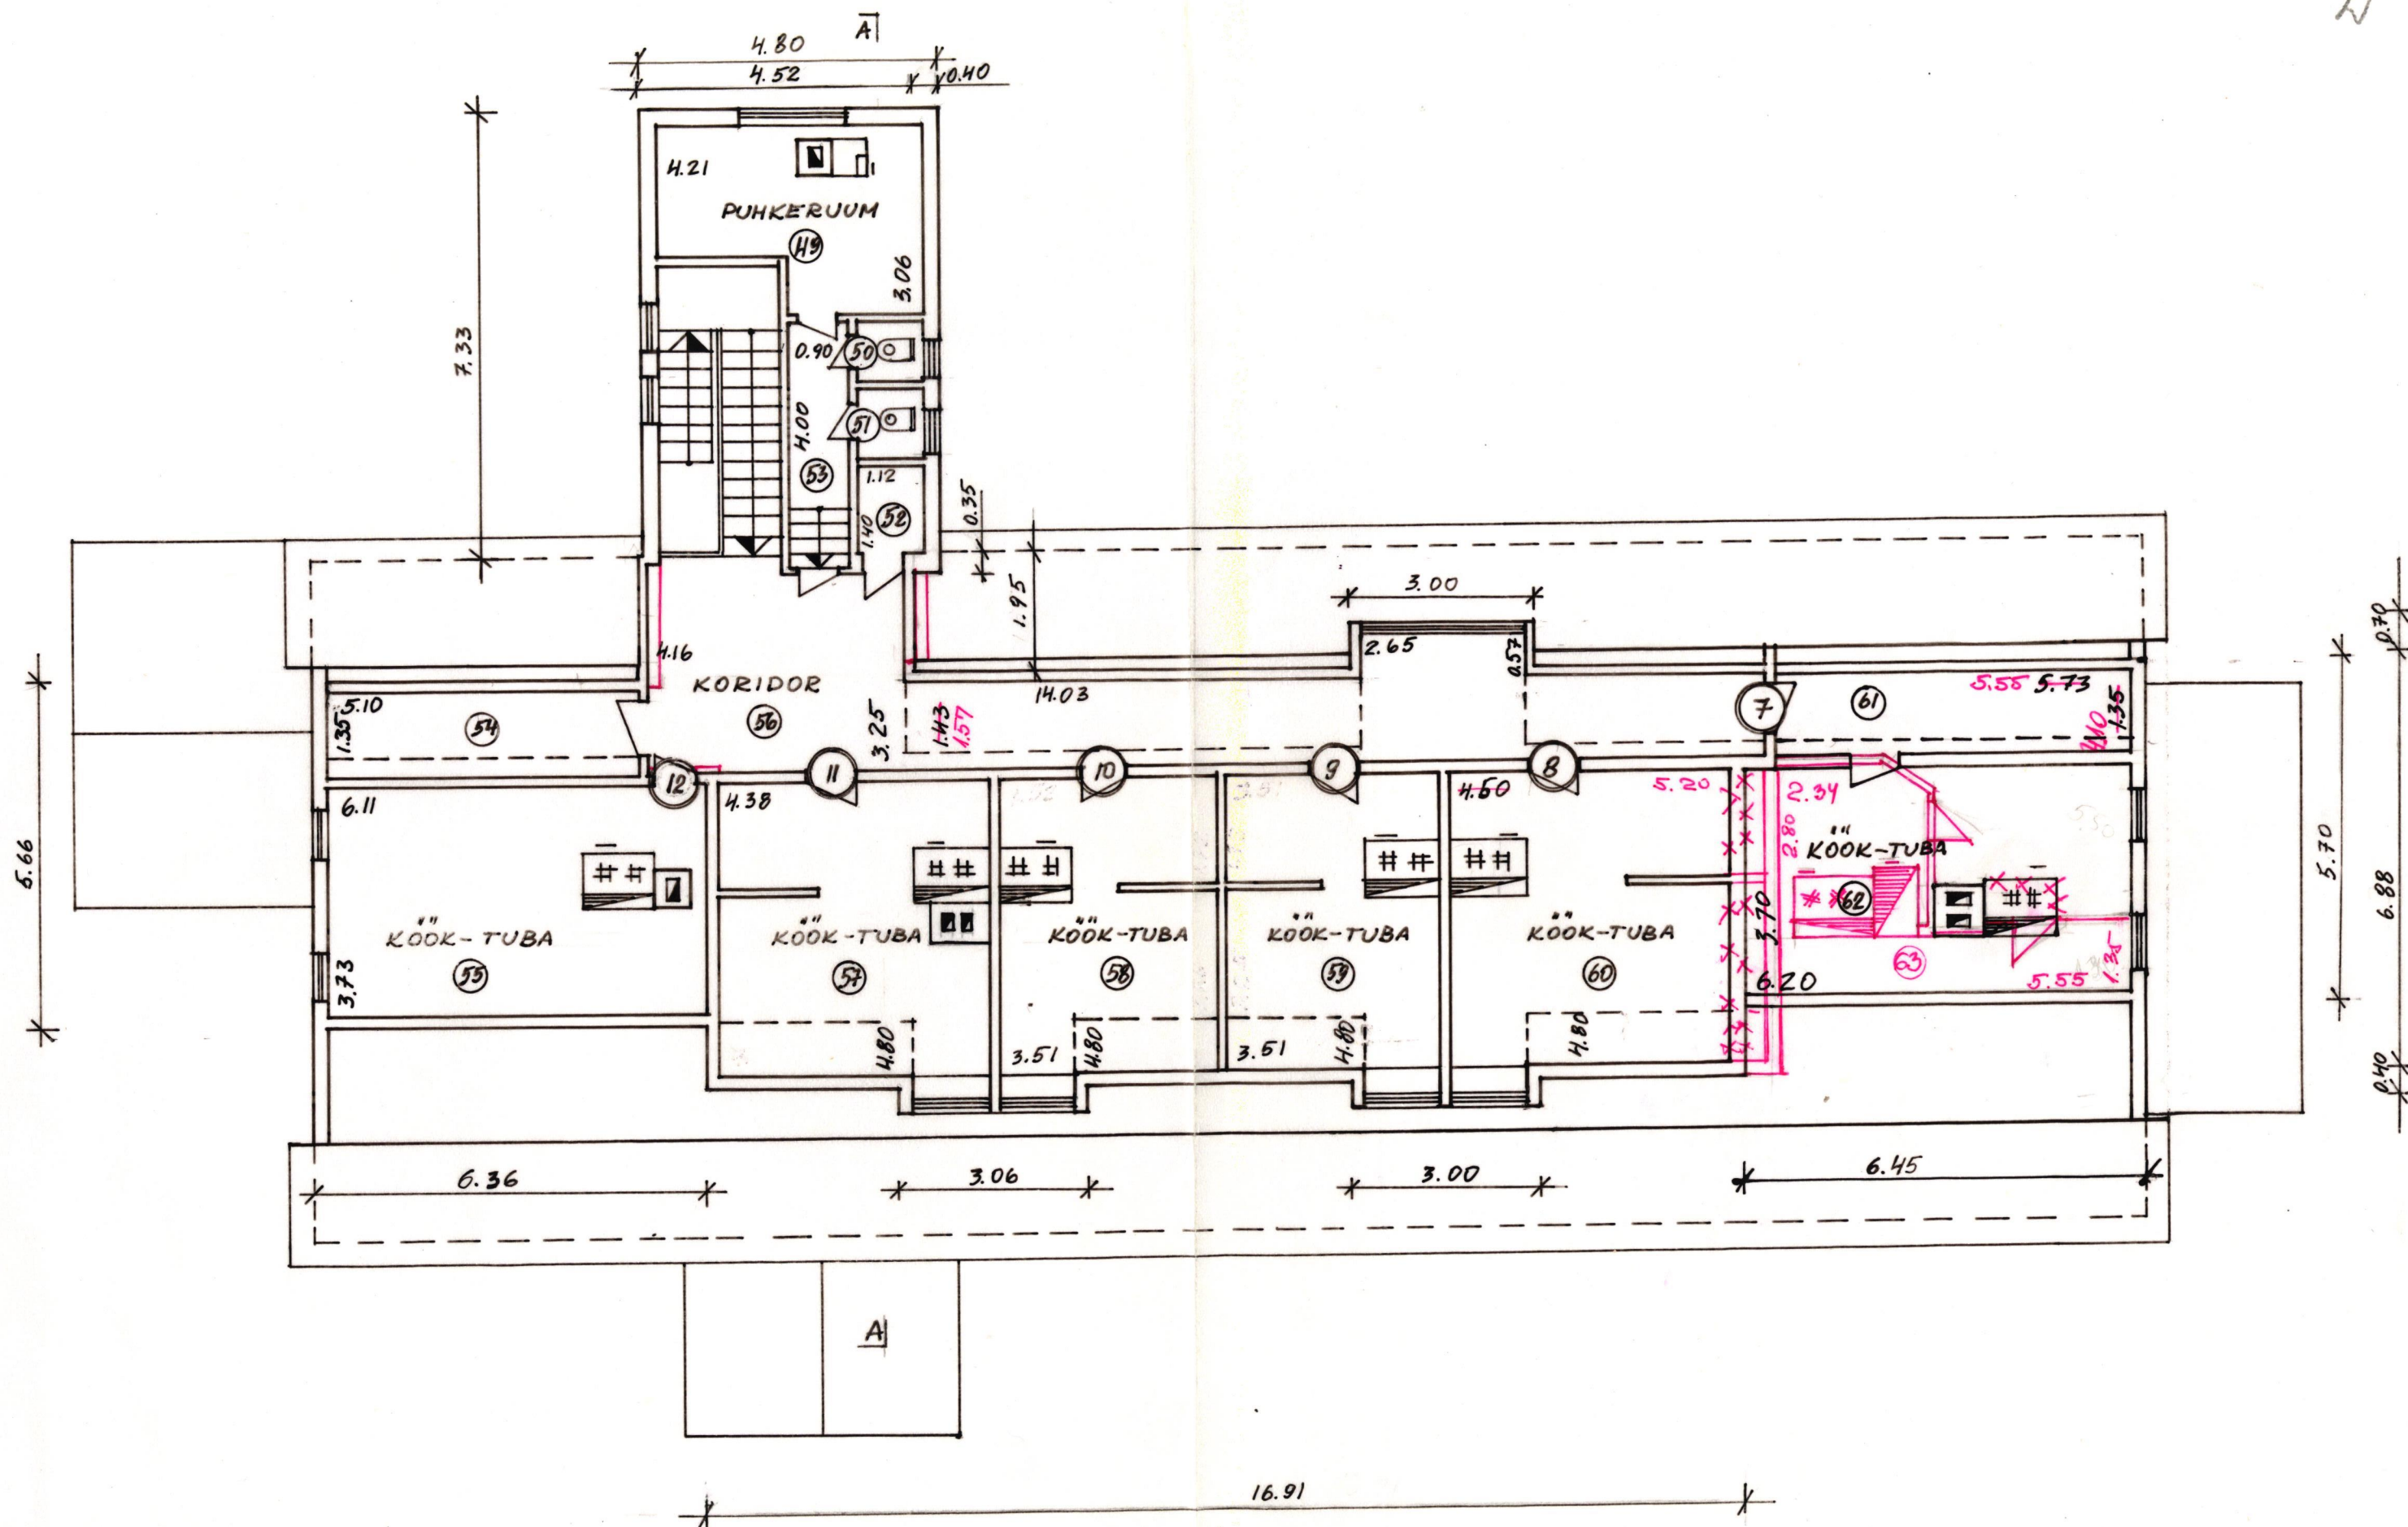


PÕHIKORRUS


LEHT NR. 2

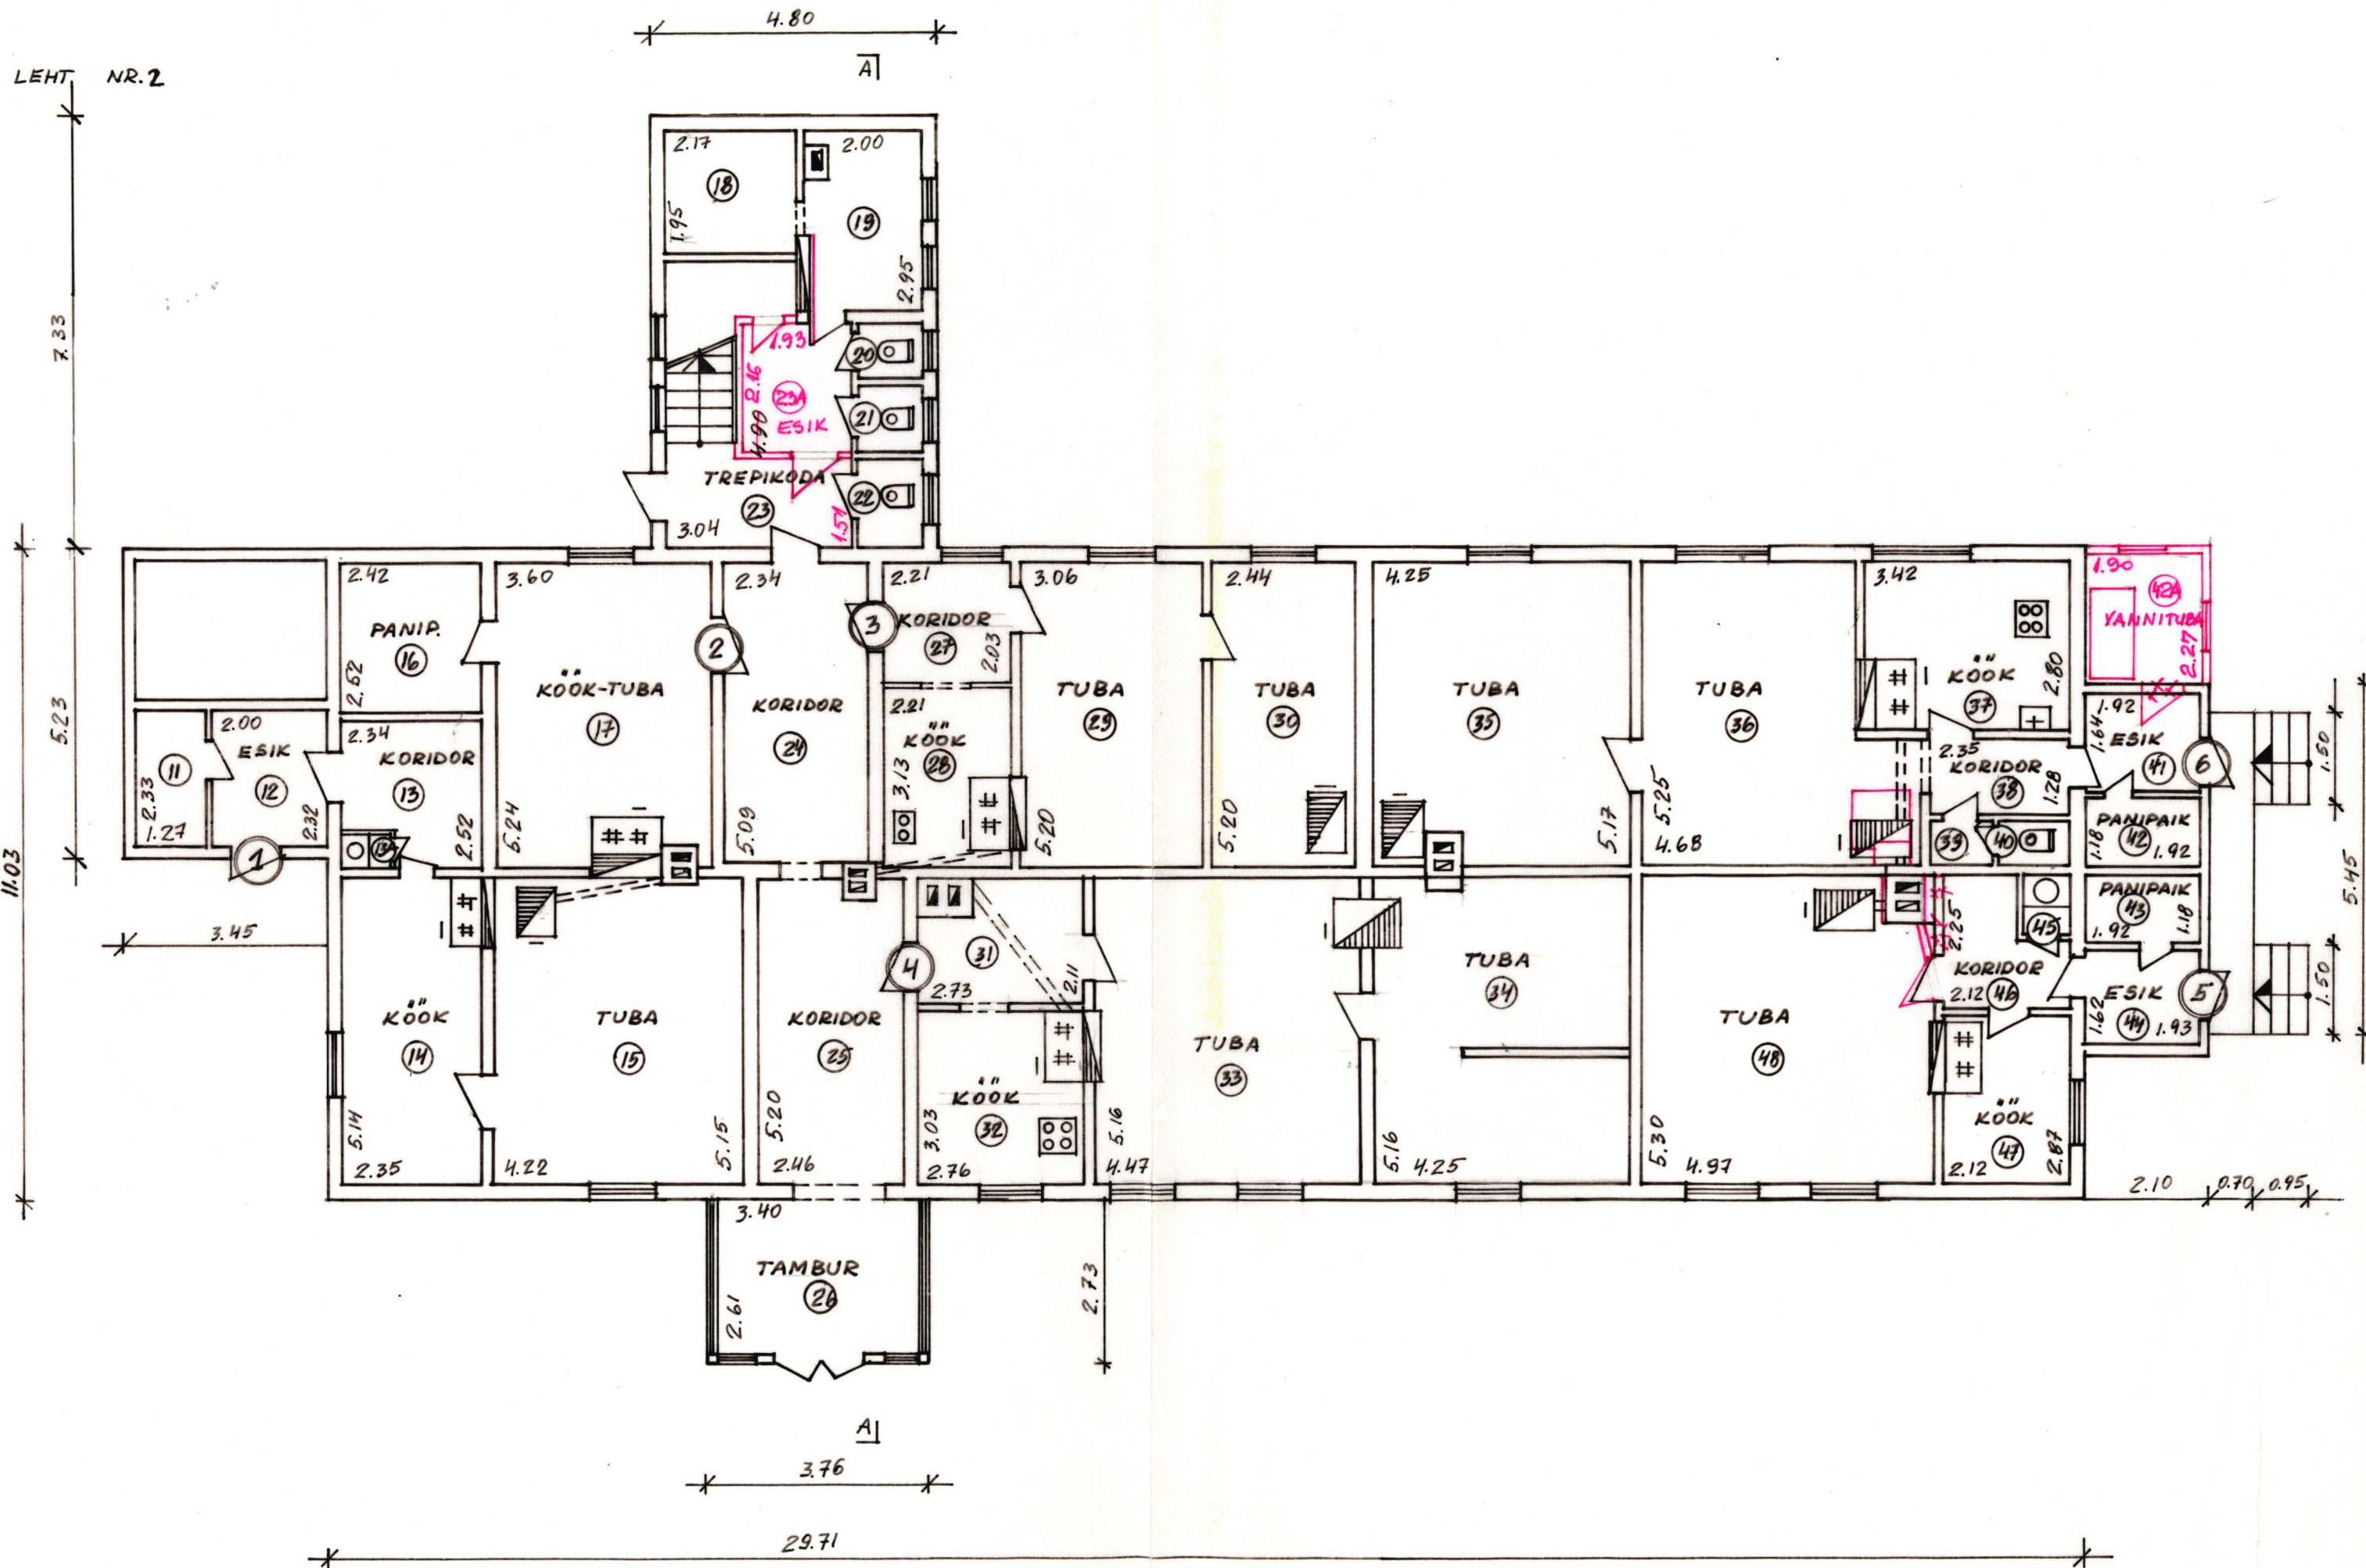


HOONE NR. 2

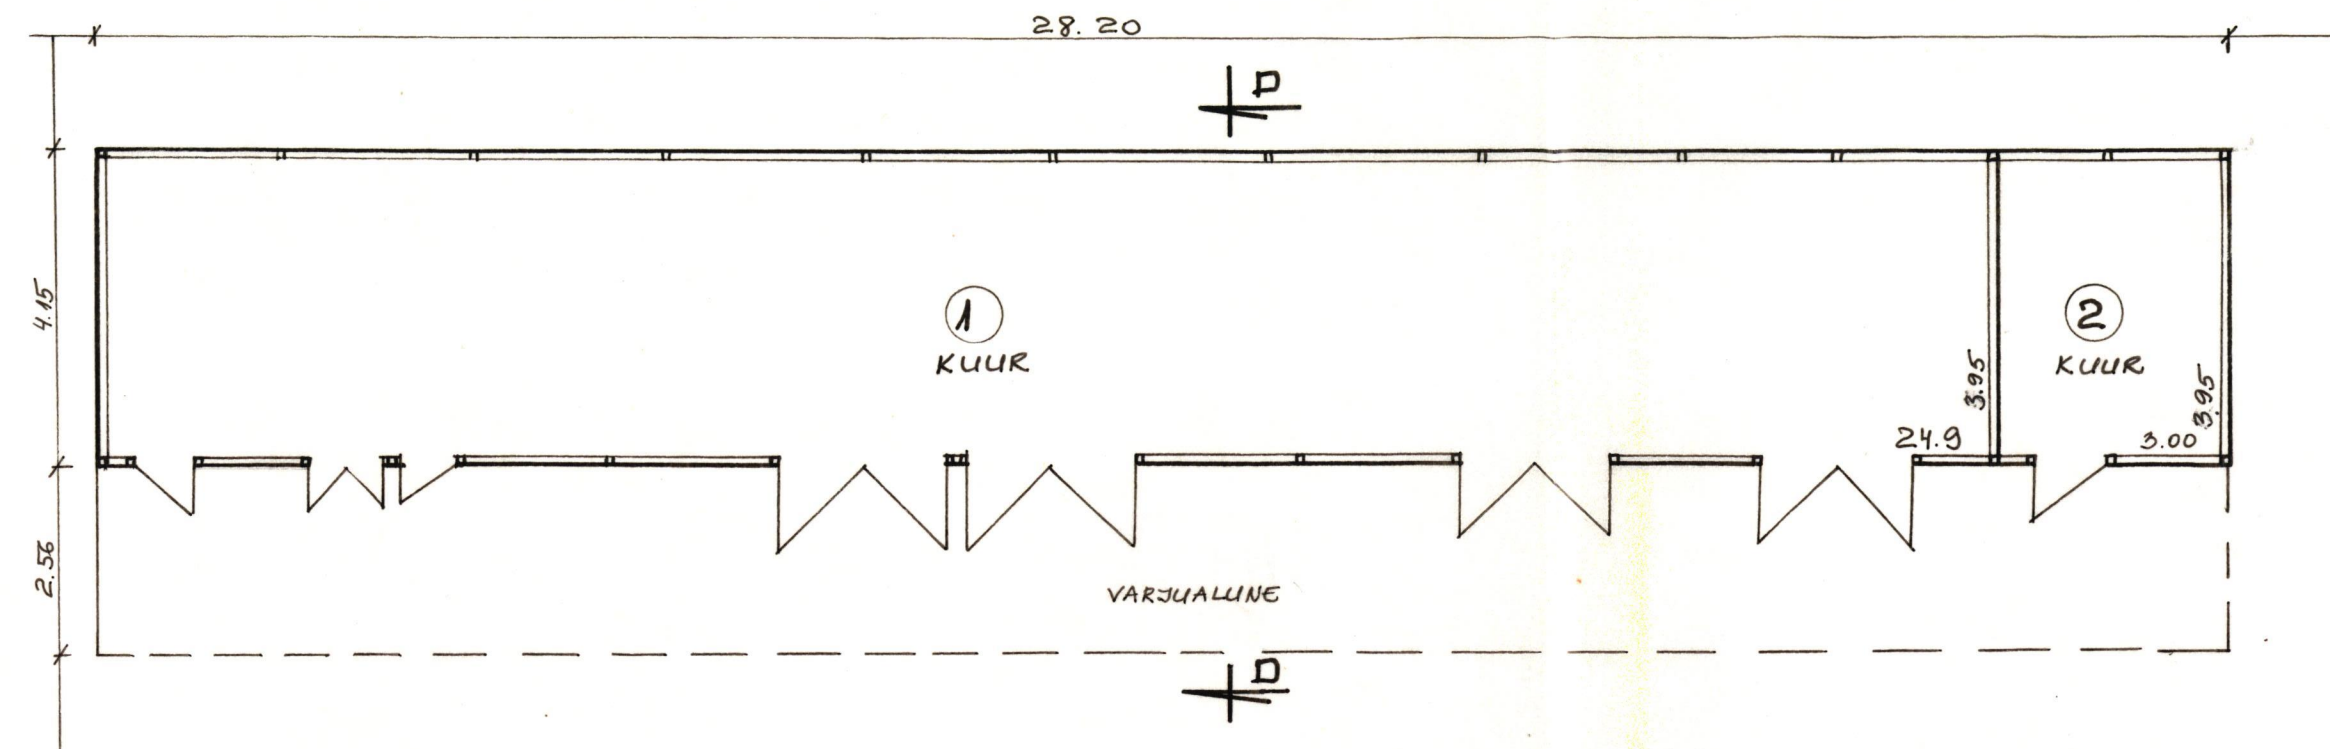


LÕIGE D-D

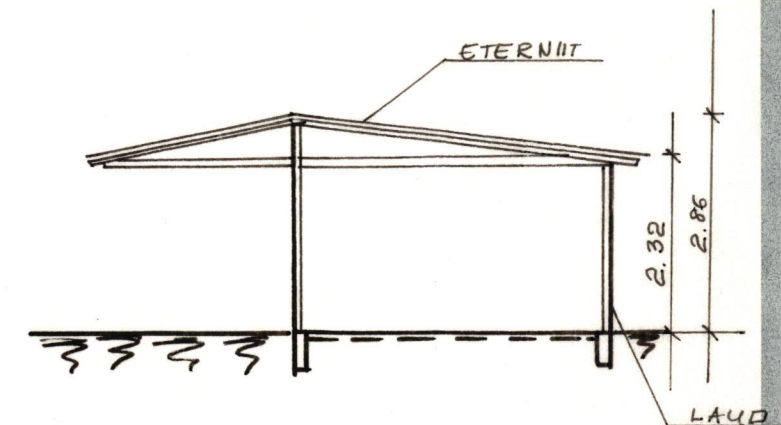

HOONE NR. 4

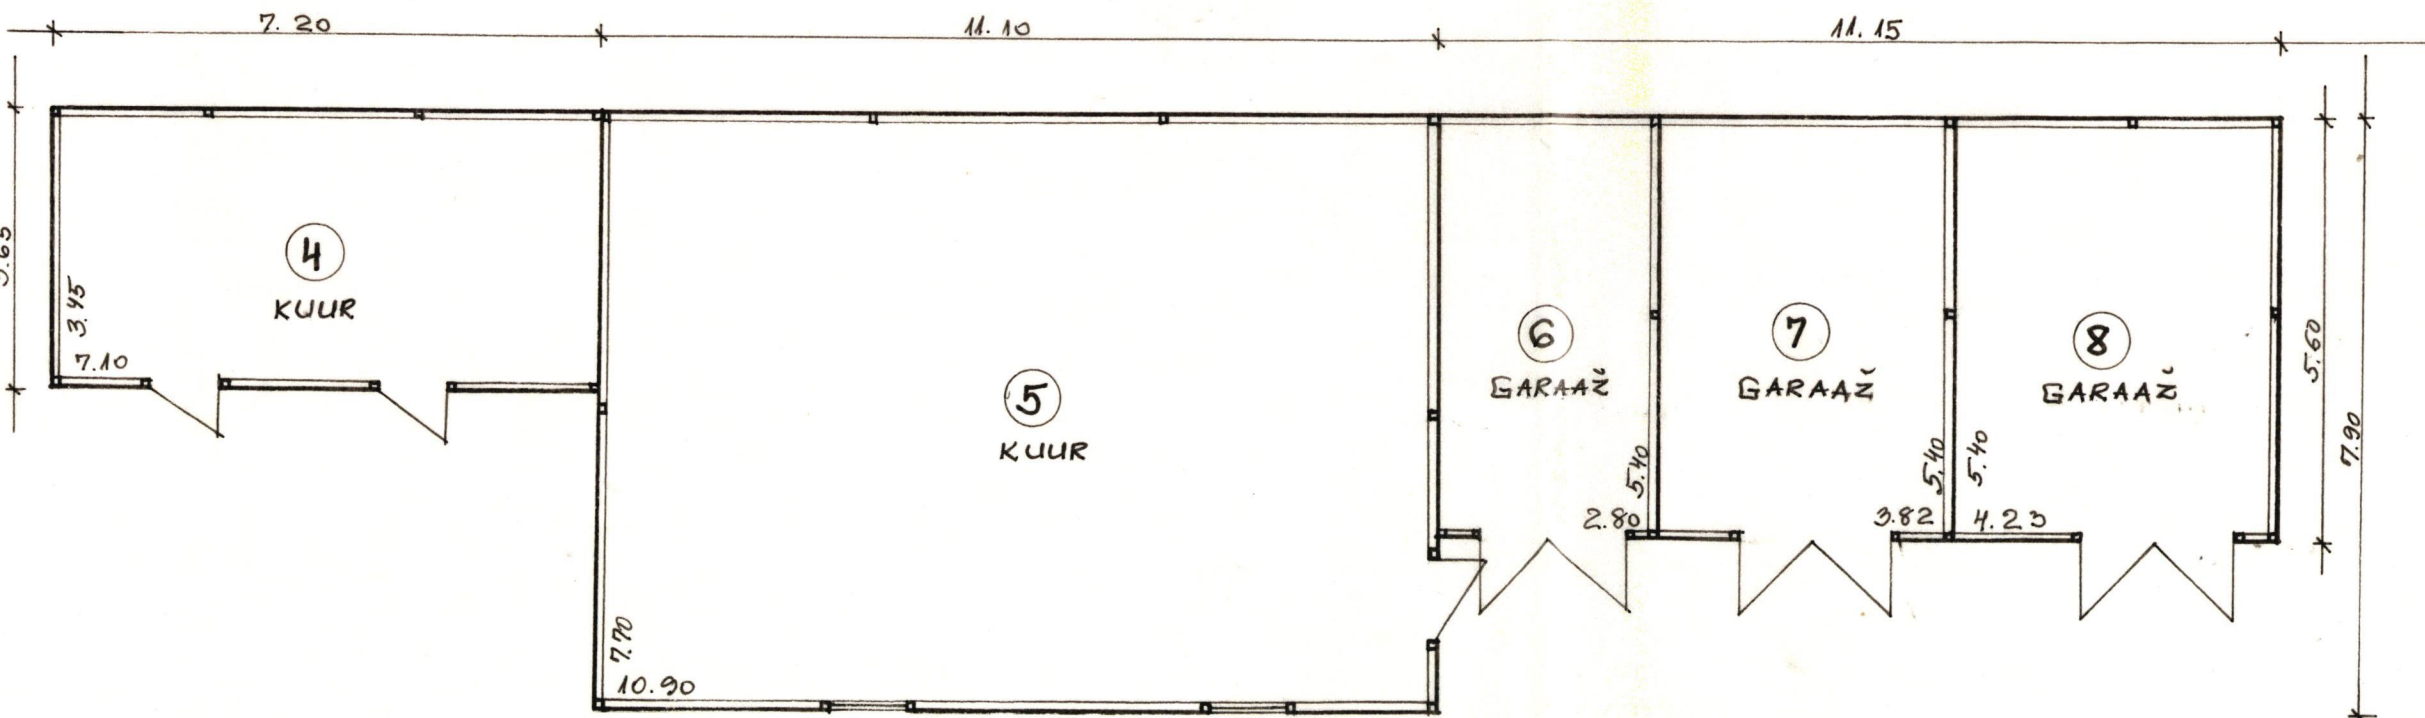


LÕIGE C-C

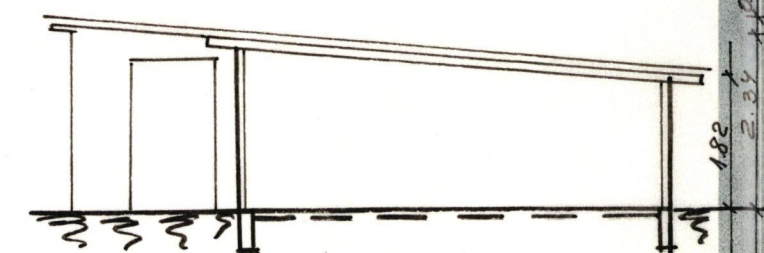

HOONE NR. 3

LÕIGE B-B

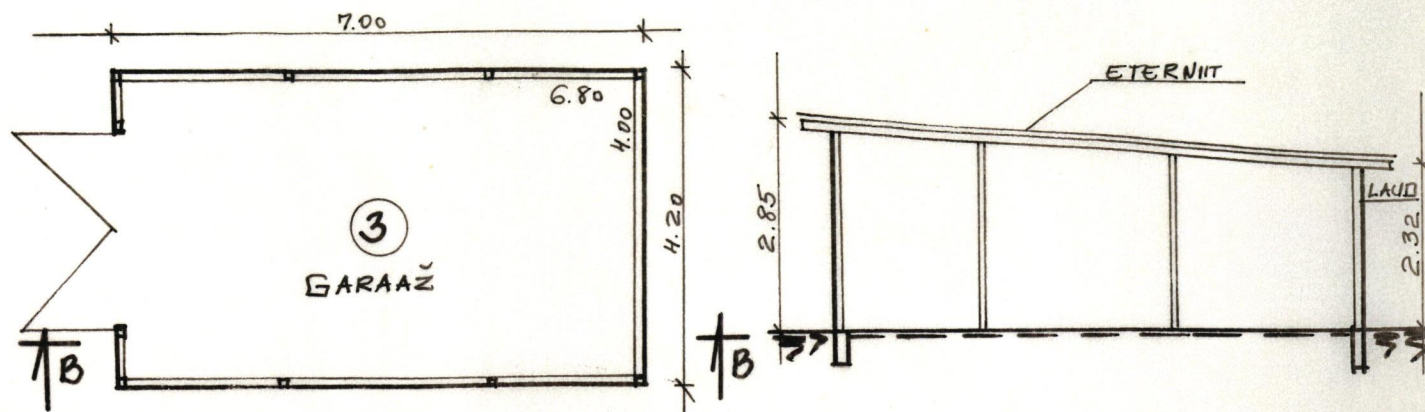

EHITISTE EKSPLIKATSIOON

JRK. NR.	NIMETUS	P I N N A D M ² -tes					M A H T M ³ -tes	MÄRKUS
		H O P I N D A L U N E	S N E L T E P U I N D	K A P I S U N D L I K	E L U P R U N D M I D E	E L A M I S P I N D		
1	2	3	4	5	6	7	8	9
1	ELAMU	409.3	557.9	557.9	395.1	290.1	2075	
2	KUUR	117.0	110.3	110.3			303	
3	GARAAZ	29.4	27.2	27.2			76	
4	KUUR	176.4	166.9	166.9			382	

1	2	3	4	5	6	7	8	9	10	11
8	60	KÖÖK-TUBA	4.80 x 4.50 + 1.20 x 0.40 - (1.20 x 0.90 + 1.60 x 0.10)	24.2	24.2	24.2		24.2		4
		TUBA	5.55 x 4.10 - 0.75 x 0.50 - 2.37 x 2.50 + (0.54 x 0.54)	216.6	16.6	16.6		16.6		
7	61	KORIDOR	5.73 x 1.35	7.7	7.7			7.7	7.7	
	62	KÖÖK-TUBA	6.20 x 3.40 - 1.25 x 0.90 - 0.40 x 0.80	21.1	21.1	21.1		21.1	4.7	
	63	PANIPAİK	1.35 x 5.55	7.5	7.5			7.5	7.5	
		KRT. NR. 7 KOKKU:		28.8	28.8	21.1		28.8	7.7	
				28.8	28.8	16.6		28.8	12.2	
		KATUSEKORRUS KOKKU:		182.3	122.8	115.1		133.0	67.2	
				186.5	126.2	114.0		136.4	72.5	
		ELAMU KOKKU:		553.9	387.4	291.7		397.6	262.2	
		ELAMU KOKKU:		557.9	395.1	290.1		405.3	267.8	

VÕRU TEHNILISE INVENTARISEERIMISE BÜROO										
MAJAVALDUSE ASUKOHT:										
MAJAVALDUSE VALDAJA:										
EHITISE NR.	EHITISE NIMETUS	PÕHIKOR- RUSTE ARV	VALISSEINTE MATERJAL	KATUSE			EHITUSALU- NE PIND M ²	HOONE MAHT	TÄISEHIT. PIND M ²	MÄRKUSED
				KATTE- MATERJAL	KALLE	KRAADI- DES PIND M ²				
1	ELAMU		RÕHTPALK+LAUDV.	ETERNIIT	35°	511.3	402.6	2038	411.0	
TÄISEHITATUD %										
LENTEDE ARV: 3 MÕÖT 1:500										
FORM. ARV: 11 MÕÖT 1:100										

OMANIK	20. veeb. 2007.
PLAANISTAJA	20. 02. 2001.a.

RUUMIDE EKSPLIKATSIOON

KORTERI NR.	RUUMI NR.	RUUMI NIMETUS	PINNA ARVUTAMISE AVALDIS	KOKKU	ELURUUMIDE ÜLDKASULIK	ELAMIS	MITTE-ELAMIS	KASULIK	TEENINDAV	MÄRKUSED
1	2	3	4	5	6	7	8	9	10	11
			KELDER							
1		ESIK	$1.65 \times 1.25 + 1.05 \times 0.47$	2.6					2.6	
2		BOKS	2.25×1.80	4.1					4.1	
3		BOKS	2.10×1.80	3.8					3.8	
4		BOKS	1.70×1.25	2.1					2.1	
5		BOKS	2.65×1.70	4.5					4.5	
6		VAHEKÄIK	6.90×0.90	6.2					6.2	
7		BOKS	2.65×1.80	4.8					4.8	
8		BOKS	2.20×1.70	3.7					3.7	
9		BOKS	3.00×2.70	8.1					8.1	
10		BOKS	3.74×1.70	6.4					6.4	
			KELDER KOKKU:	46.3					46.3	
			PÕHIKORRUS							
11		PANIPAİK	2.33×1.27	3.0	3.0			3.0	3.0	
12		ESIK	2.32×2.00	4.6	4.6			4.6	4.6	
13		KORIDOR	$2.52 \times 2.34 - 0.90 \times 0.70$	5.3	5.3			5.3	5.3	
13A		WC	0.80×0.60	0.5	0.5			0.5	0.5	
14		KÖÖK	$5.14 \times 2.35 - 1.05 \times 0.58$	11.5	11.5			11.5	11.5	
15		TUBA	$5.15 \times 4.22 - 0.80 \times 0.60 - 0.60 \times 0.10$	21.2	21.2	21.2		21.2		
			KRT. NR. 1 KOKKU:	46.1	46.1	21.2		46.1	24.9	
2	16	PANIPAİK	2.52×2.42	6.1	6.1			6.1	6.1	
	17	KÖÖK-TUBA	$5.24 \times 3.60 - 1.22 \times 0.80 - 0.60 \times 0.40$	17.6	17.6	17.6		17.6		
			KRT. NR. 2 KOKKU:	23.7	23.7	17.6		23.7	6.1	
18		PANIPAİK	2.17×1.95	4.2					4.2	
19		PANIPAİK	$2.95 \times 2.00 - 1.30 \times 0.12 - 0.55 \times 0.40$	5.5					5.5	
20		WC	1.10×0.98	1.1					1.1	
21		WC	1.10×1.10	1.2					1.2	
22		WC	1.50×1.10	1.7					1.7	
23		TREPIKODA	$4.90 \times 3.04 + 1.05 \times 0.90 - 1.20 \times 0.30$	13.6					13.6	
24		KORIDOR	5.09×2.34	11.9					11.9	
25		KORIDOR	$5.20 \times 2.46 - 0.59 \times 0.34$	12.6					12.6	
26		TAMBUR	3.40×2.61	8.9					8.9	
23A		ESIK	2.16×1.93	4.2					4.2	
3	27	KORIDOR	2.21×2.03	4.5	4.5			4.5	4.5	
	28	KÖÖK	$3.13 \times 2.21 - 1.20 \times 0.76$	6.0	6.0			6.0	6.0	
	29	TUBA	$5.20 \times 3.06 - 1.20 \times 0.05$	15.9	15.9	15.9		15.9		
	30	TUBA	$5.20 \times 2.44 - 1.05 \times 0.70$	12.0	12.0	12.0		12.0		
			KRT. NR. 3 KOKKU:	38.4	38.4	27.9		38.4	10.5	

1	2	3	4	5	6	7	8	9	10	11
4	31	KORIDOR	$2.73 \times 2.11 - 0.92 \times 0.63$	5.2	5.2			5.2	5.2	
	32	KÖÖK	$3.03 \times 2.76 - 1.20 \times 0.70$	7.5	7.5			7.5	7.5	
	33	TUBA	$5.16 \times 4.47 - 0.88 \times 0.52$	22.6	22.6	22.6		22.6		
	34	TUBA	$5.16 \times 4.25 - 2.85 \times 0.10 - 0.88 \times 0.48$	21.2	21.2	21.2		21.2		
			KRT. NR. 4 KOKKU:	56.5	56.5	43.8		56.5	12.7	
6	35	TUBA	$5.17 \times 4.25 - 1.08 \times 0.70 - 0.58 \times 0.67$	20.8	20.8	20.8		20.8		
	36	TUBA	$5.25 \times 4.68 - 3.00 \times 1.10 - 1.08 \times 0.70$	20.5	20.5	20.5		20.5		
	37	KÖÖK	$3.42 \times 2.80 - 0.85 \times 1.22$	8.5	8.5			8.5	8.5	
	38	KORIDOR	2.35×1.28	3.0	3.0			3.0	3.0	
	39	ESIK	1.07×0.72	0.8	0.8			0.8	0.8	
	40	WC	1.17×0.72	0.8	0.8			0.8	0.8	
	41	ESIK	1.64×1.92	3.1	3.1			3.1	3.1	
	42	PANIPAİK	1.92×1.18	2.3	2.3			2.3	2.3	
	42A	YANNITUBA	1.90×2.27	4.3	4.3			4.3	4.3	
			KRT. NR. 6 KOKKU:	59.8	59.8	41.3		59.8	18.5	
				64.1	64.1			64.1	22.8	
5	43	PANIPAİK	1.92×1.18	2.3	2.3			2.3	2.3	
	44	ESIK	1.92×1.62	3.1	3.1			3.1	3.1	
	45	WC	1.00×0.78	0.8	0.8			0.8	0.8	
	46	KORIDOR	$2.25 \times 2.12 - 1.12 \times 0.90 + 0.33 \times 0.80 + (1.45 \times 0.33) \times 2$	3.8	3.8			3.8	3.8	
	47	KÖÖK	$2.87 \times 2.12 - 1.20 \times 0.68$	5.3	5.3			5.3	5.3	
	48	TUBA	$5.30 \times 4.97 - 0.80 \times 0.84 + 1.07 \times 0.74 + 1.22 \times 0.08 - 0.80 \times 0.33 - (1.45 \times 0.33) \times 2$	24.3	24.3	24.3		24.3		
				24.8	24.8	24.8		24.8		
						24.3			15.8	
			KRT. NR. 5 KOKKU:	40.1	40.1	24.8		40.1	15.3	
			PÕHIKORRUS KOKKU:	325.3	264.6	176.6		264.6	148.7	
				325.1	268.9	176.1		268.9	149.0	
			KATUSE KORRUS							
	49	PUHKERUUM	$3.06 \times 4.21 - 2.13 \times 0.95 - 1.10 \times 0.60$	10.2				10.2	10.2	
	50	WC	1.10×0.98	1.1					1.1	
	51	WC	1.10×1.10	1.2					1.2	
	52	PANIPAİK	1.40×1.12	1.6					1.6	
	53	KORIDOR	$4.00 \times 0.90 - 0.90 \times 0.90$	2.8					2.8	
	54	PANIPAİK	5.10×1.35	6.9					6.9	
12	55	KÖÖK-TUBA	$6.11 \times 3.73 - 1.20 \times 0.90 - 0.60 \times 0.60$	21.4	21.4	21.4		21.4		
	56	KORIDOR	$3.25 \times 4.16 + 2.10 \times 0.30 + 14.03 \times 1.43 + 2.65 \times 0.57 - 1.68 \times 0.40 - 0.28 \times 1.30 - 0.10 \times 1.20$	35.7					35.7	
				36.5					36.5	
11	57	KÖÖK-TUBA	$4.80 \times 4.38 + 1.20 \times 0.38 - (1.20 \times 0.90 + 0.90 \times 0.65 + 1.60 \times 0.10)$	19.7	19.7	19.7		19.7		
10	58	KÖÖK-TUBA	$4.80 \times 3.51 + 1.15 \times 0.38 - (1.20 \times 0.90 + 1.60 \times 0.10)$	16.0	16.0	16.0		16.0		
9	59	KÖÖK-TUBA	$4.80 \times 3.51 + 1.20 \times 0.40 - (1.20 \times 0.90 + 1.60 \times 0.10)$	16.1	16.1	16.1		16.1		