


Betooni mahtude eksplikatsioon			
Nimetus	Maht, m ³	Betooni tugevusklass	Märkus
Lintvundament	14.8	C30/37	XC2
Postvundament	2.2	C30/37	XC2

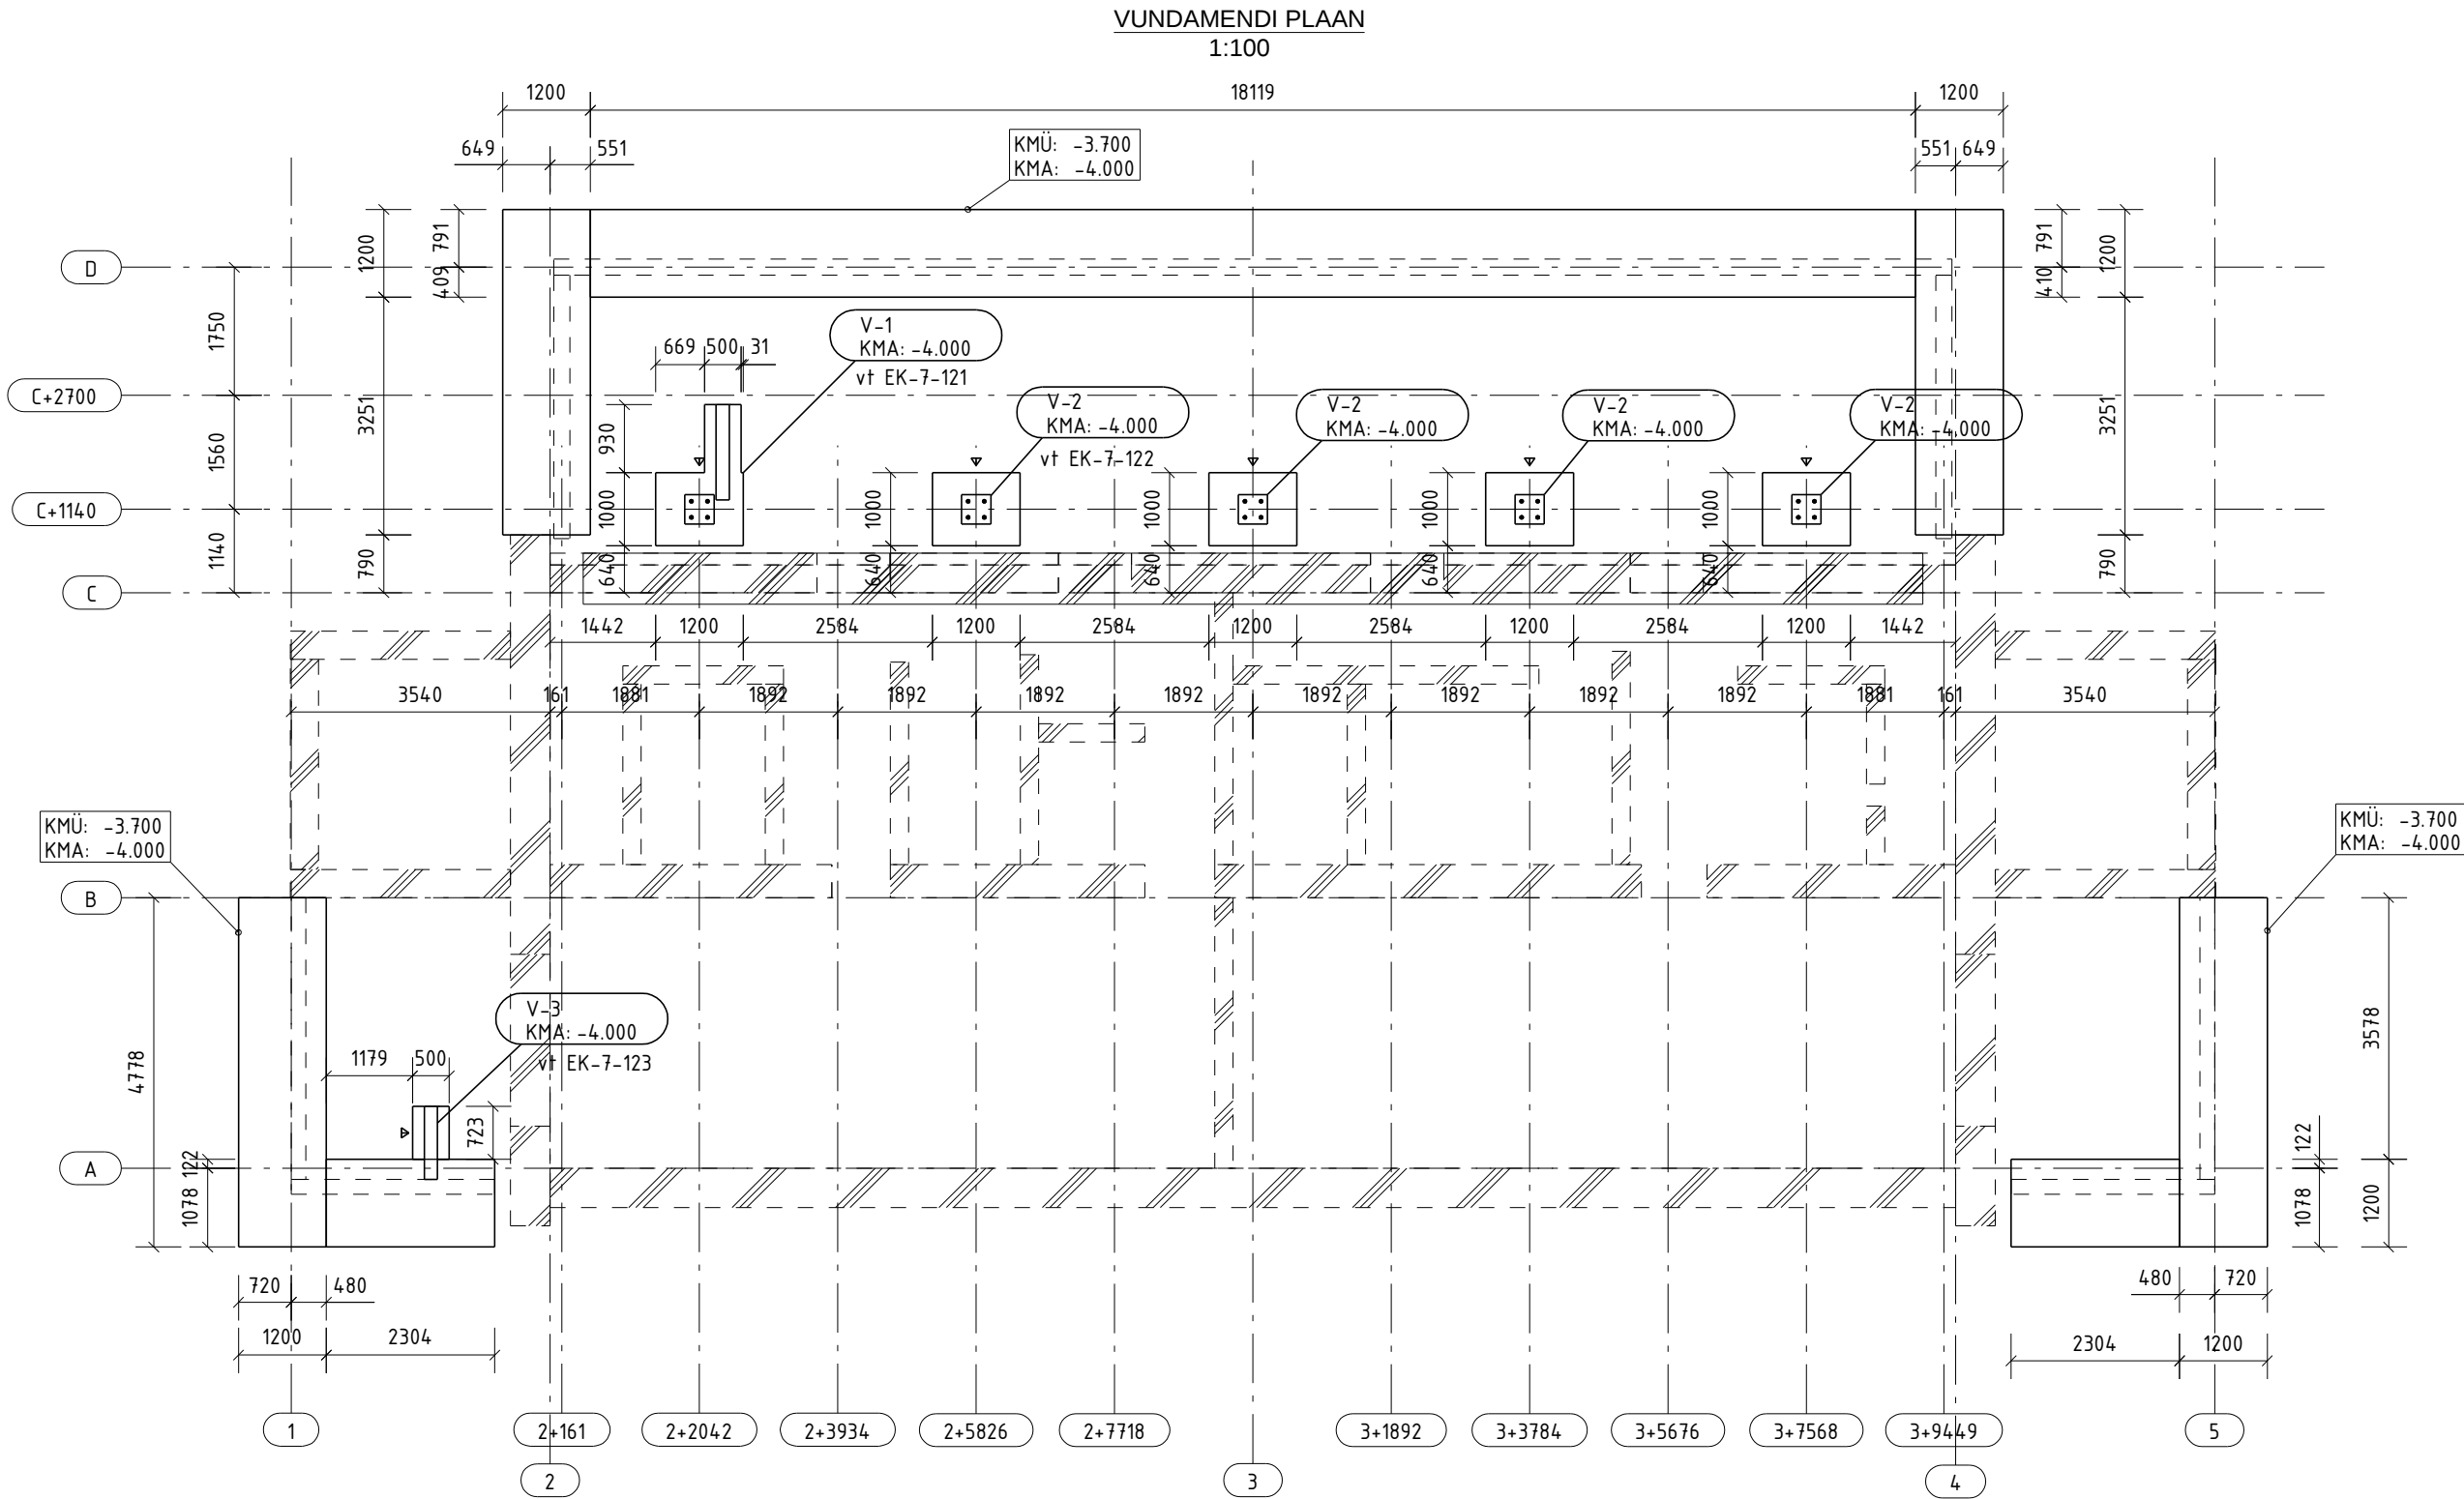

MÄRKUSED:

- KÖIK KÕRGUSMÄRGID JOONISEL ON SUHTELISTES KÕRGUSTES.
- EHITAMISE AJAL TULEB HOONE SÜVEND HOIDA KUIVANA.
- KAEVIKUD TEHAKSE NII LAIALT JA SÜGAVALT, ET PROJEKTIS NÄIDATUD KONSTRUKTSIOONE ON VÕIMALIK ILMA TAKISTUSTETA EHITADA.
- KÕIKIDE VUNDAMENDI TALDMIKUTE ALLA RAJADA KILLUSTIKUST ALUS 200mm VUNDAMENDI ALLA RAJATAKSE KILLUSTIKUST DREENIV ALUS PAKSUSEGA 200mm ELASTSUSMOODULIGA MINIMAALSELT 60mPa
- VUNDAMENDISÜVENDI RAJAMISEL TULEB VÄLTIDA ALUSPINNASE LOODUSLIKU STRUKTUURI RIKKUMIST.
- BETOON:

STANDARD: EVS-EN 206:2014+A1:2016

KESKONNAKLASS: XC2

BETOONI TUGEVUSKLASS: C30/37

KONSTRUKTSIOONIKLASS: S4
- BETOONKONSTRUKTSIOONIDE TOLERANTSIDE ARVVÄÄRTUSED VASTAVALT STANDARDILE EVS-EN 13670-1:2010, TOLERANTSIKLASS 1.
- ARMATUURI KLASS B500B VASTAVALT STANDARDILE EVS-EN 10080:2006.
- ARMATUURIVÕRKUDE ÜLEKATTEJÄTKUD VÄHEMALT 3 ARMATUURIVÕRKA SILMA.
- ARMATUURI ÜLEKATTEJÄTKUDE PIKKUS 50Ø, KUI JOONISEL EI OLE NÄIDATUD TEISITI.
- ARMATUURI KAITSEKIHT ON ÜLDJUHUL 30 mm JA VASTUPINNAS 50mm, KUI EI OLE NÄIDATUD TEISITI.
- BETOONITÖODEL ALLA +5°C JÄRGIDA TALVISE BETONEERIMISE TEHNOLOOGIAT.
- EHITUSLIKUD KULUD NING ARMATUURI ÜLEKATTED EI OLE ARVESSE VÕETUD.
- MAA-ALUSED SEINAD ON KAETUD VÄLJASTPOOLT HÜDROISOLATSIOONIGA- KÜLMA BITUUMENVÕÕBAGA.
- KUI KONSTRUKTSIOONI AVAMISEL SELGUB MIDAGI MUUD,SIIS KONSULTEERIDA PROJEKTEERIJAGA.
- VUNDAMENDI ALT LÄBIMINEVAD KOMMUNIKATSIOONID VAATA ERIOSADE JOONISED.