


ESIMESE KORRUSE PLAAN

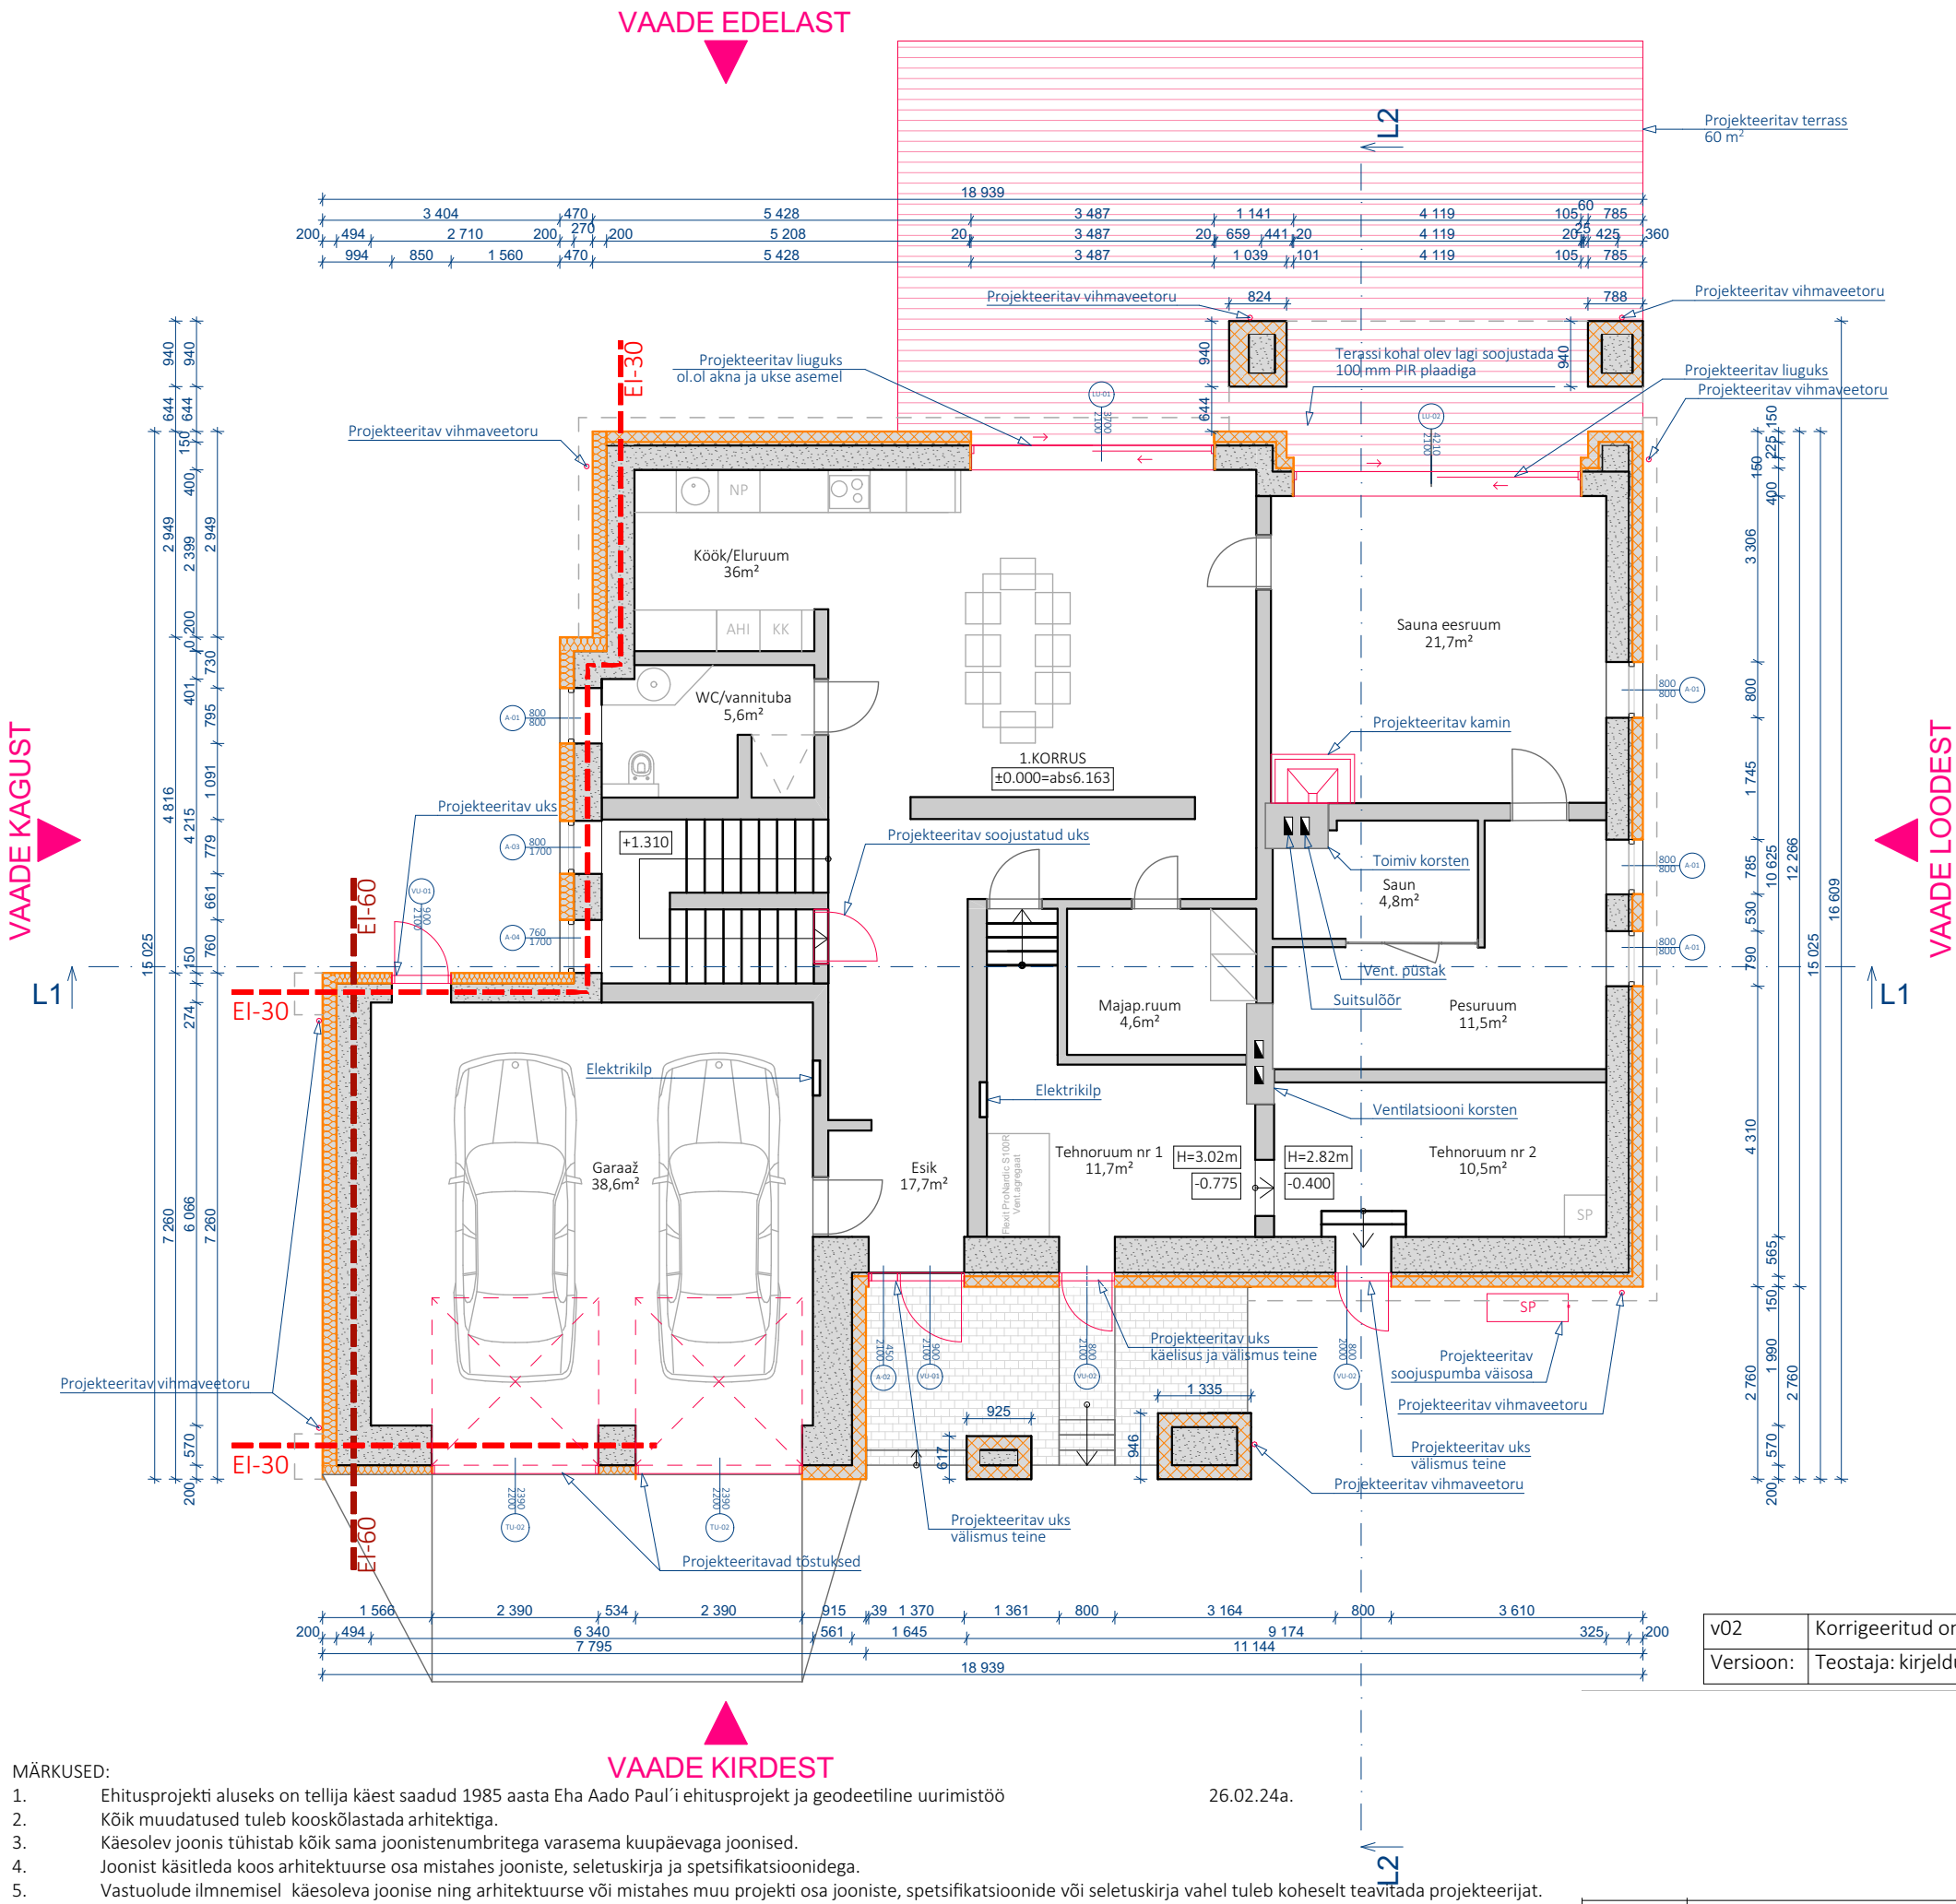

Ruumide eksplikatsioon		
Jrk nr	Ruum	Pindala, m²
1	Esik	17,7
2	Tehnoruum 1.	11,7
3	Tehnoruum 2.	10,5
4	Majapidamisruum	4,6
5	Pesuruum	11,5
6	Saun	4,8
7	Sauna eesruum	21,7
8	Köök/Eluruum	36
9	WC/Vannituba	5,6
10	Garaaz	38,6
Kokku:		162,7

TINGMÄRGID:

- OLEMASOLEV TUHAPLOKSEIN 200-500mm
- OLEMASOLEV SISESEIN 100-400mm
- OLEMASOLEV SOOJUSTUS 50mm
- PROJEKTEERITAV SOOJUSISOLATSIONIMATERJAL (VAHTPOLÜSTÜREEN 20-200mm)
- PROJEKTEERITAV SOOJUSISOLATSIONIMATERJAL (JÄIK KIVIVILL 85-200mm)
- PROJEKTEERITAVAD ELEMENDID
- TULETÕKKEKONSTRUKTSIOON EI30

- MÄRKUSED:
- Ehitusprojekti aluseks on tellija käest saadud 1985 aasta Eha Aado Paul'i ehitusprojekt ja geodeetiline uurimistöö
 - Kõik muudatused tuleb kooskõlastada arhitektiga.
 - Käesolev joonis tühistab kõik sama joonistenumbritega varasema kuupäevaga joonised.
 - Joonist käsitleda koos arhitektuurse osa mistahes jooniste, seletuskirja ja spetsifikatsioonidega.
 - Vastuolude ilmnemisel käesoleva joonise ning arhitektuurse või mistahes muu projekti osa jooniste, spetsifikatsioonide või seletuskirja vahel tuleb kohe teavitada projekteerijat.

v02	Korrigeeritud on konstruktsioonide tähiseid ja tingmärkide paigutust.	14.08.2024
Versioon:	Teostaja: kirjeldus	Kuupäev:

Joonis:	ESIMESE KORRUSE PLAAN	Joonis nr:
		AR-5-01
		Formaat:
		A3
		Mõõtkava:
		1:100
		Kuupäev:
		12/06/2024

Stadium:	Projekt:
EP	ÜKSIKELAMU EHITUSPROJEKT