


-  DUŠŠ
-  KRAANIKAUSS
-  WC-POTT
-  KÜLMIK
-  SAUNAKERIS

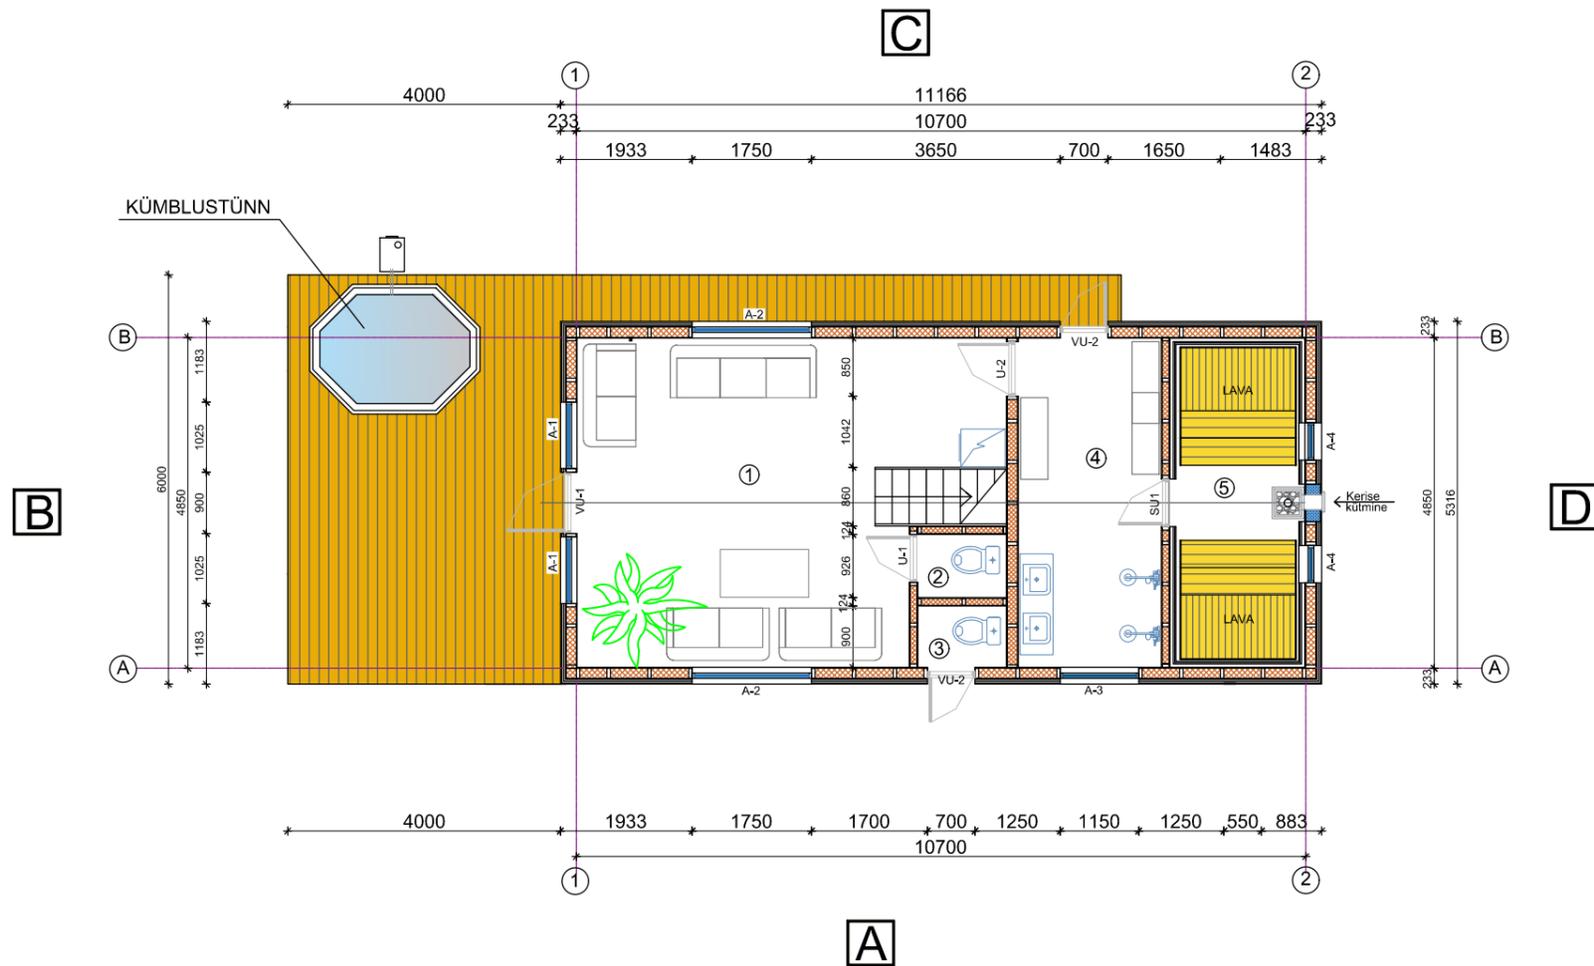

RUUMIDE EKSPLIKATSIOON

POS	RUUMI NIMETUS	PIND m ²
1	PUHKERUUM	22,2
2	WC	1,2
3	WC	1,2
4	RIIETUS - PESURUUM	10,1
5	LEILIRUUM	9,5
	KOKKU:	44,2

EHITISEALUNE PIND - 59,3 m²

 IBGEHITUS <small>IBG-EHITUS OÜ (+372)5626741 info@ibgehitus.ee Tallinn 27, Paide 72713</small>	PROJEKTI NIMETUS:	KALJUSAARE SAUNAMAJA	TÖÖ STAADIUM:	EP
	OBJEKTI ASUKOHT:	KARJAKÜLA, TÜRİ VALD JÄRVAMAA	TÖÖ NR.:	T0326
	VASTUTAV SPETSIALIST:	T.SINKKONEN	MÕÖTKAVA/FORMAAT:	1:100 /A3
	PROJEKTEERIJ:	T.SINKKONEN	JOONISE NIMETUS:	PÕHIPLAAN
	KUUPÄEV:			AR-5-01