


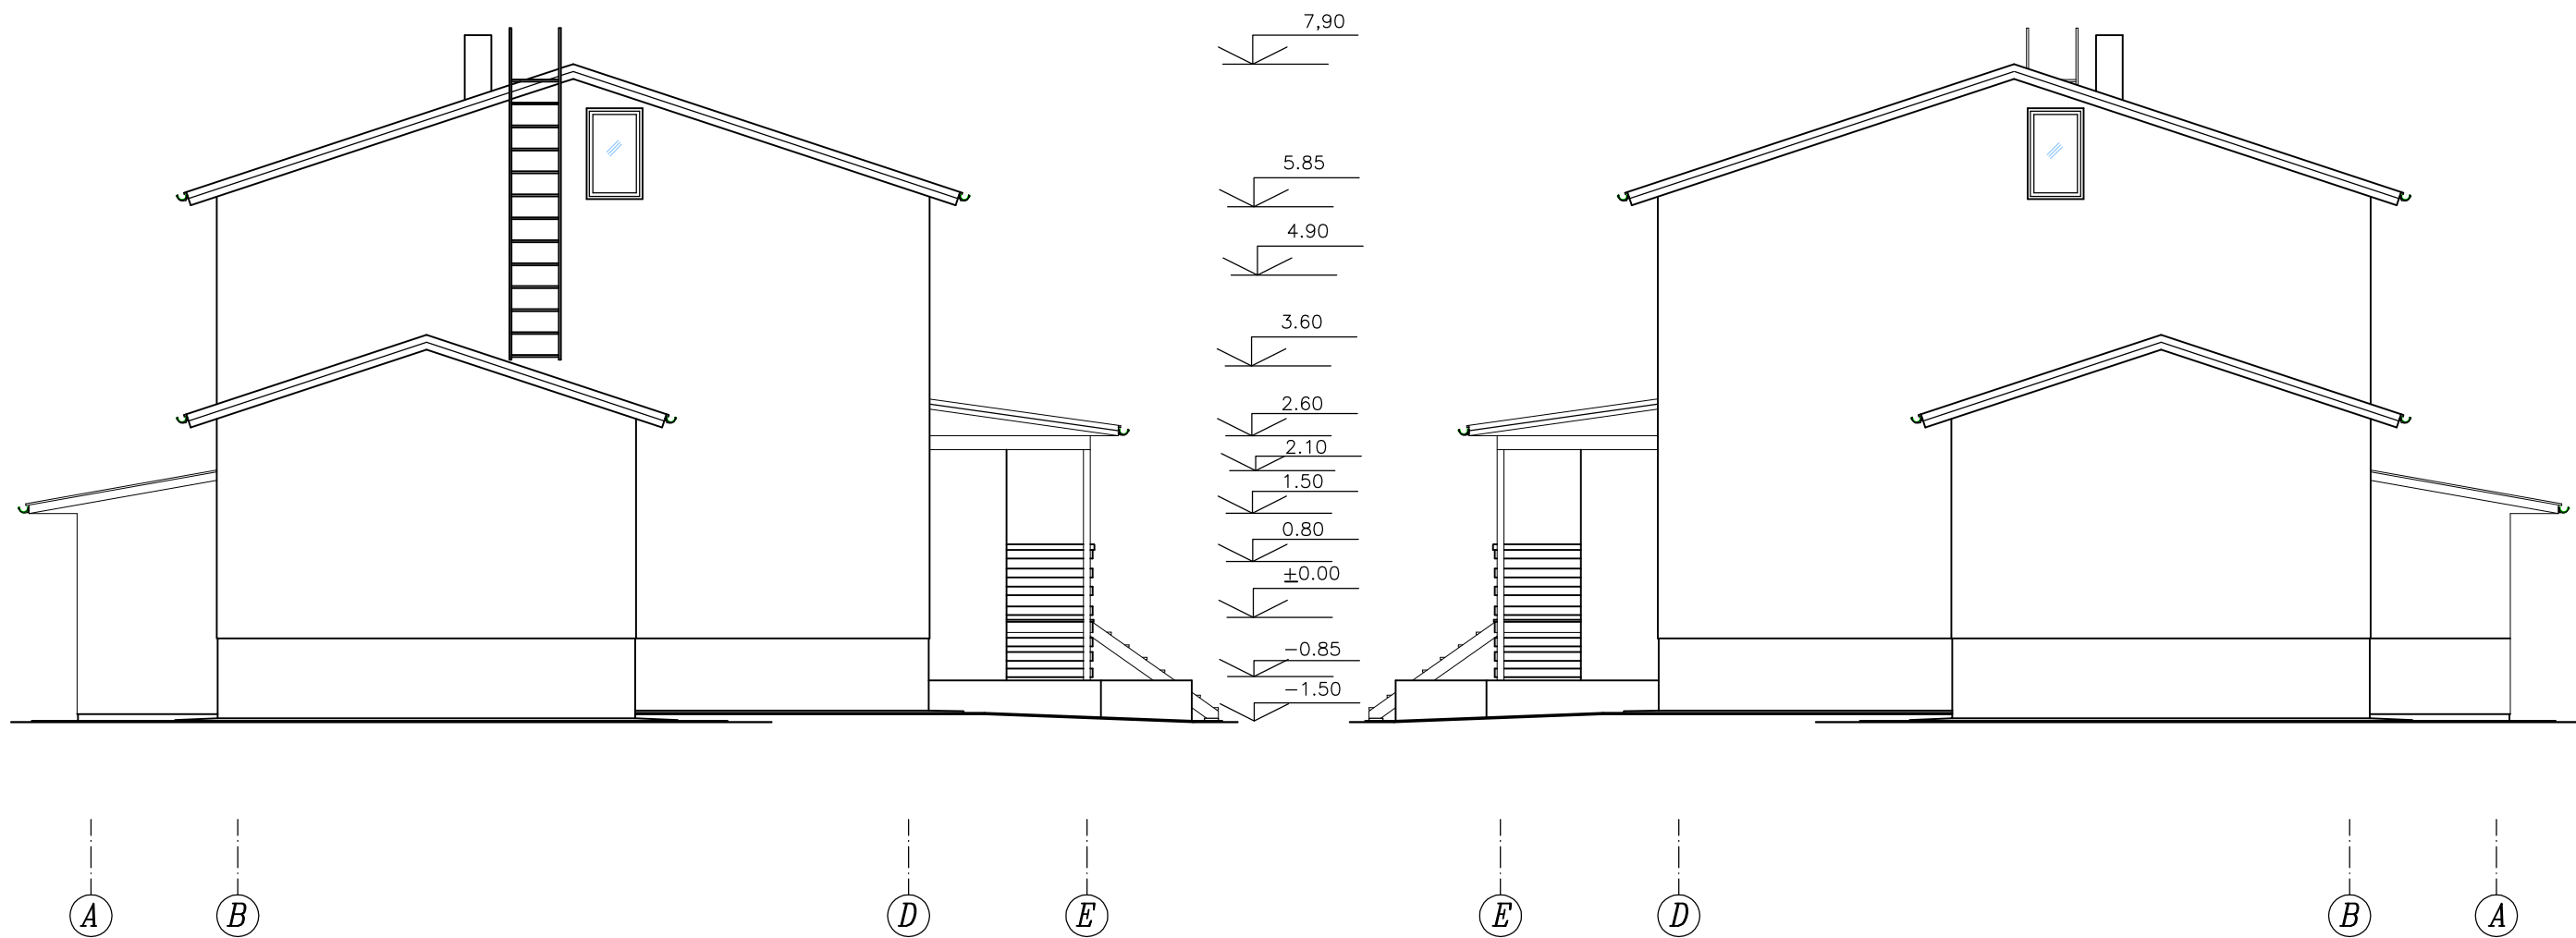

VÄLISVIIMISTLUS:

KATUSEKATE– ASBESTIVABA ETERNIIT, TOON RR32 TUMEPRUUN
KATUSETARVIKUD– TSINKPLEKK JA TERAS –KATUSEKATTEGA SAMAS TOONIS
VIHMAVEESÜSTEEM– TSINGITUD RÄÄSTARENNID JA TORUD TOON Zn HALL.
SEINAPIND– KAETAKSE FASSAADIKATTE SÜSTEEMIGA,
VIIMISTLUSKIHKIS HELEDAS KOLLAKAS/BEEŽIKAS TOONIS ÕHEKROHV
TOON Y213, ”WEBER”VETONIT VÄRVIKAARDI JÄRGI
TERRASSI JA RÖDUDE PIIRDED NING LAUDISED
VÄRVITAKSE ILMASTIKUKINDLA VÄRVIGA PRUUNIKS, TOON ONYX 65
TERRASSI POSTID JA KÄSIPUUD, TOON TUMEPRUUN RR–32
TERRASSI VARIKATUS– LÄBIPAISTEV PLASTIKKATE, PROFIIL SARNANE LAINELISE ETERNIIDIGA.
SOKKEL– KAETAKSE TSEMENTKIUDPLAATIDEGA ”TEMPSI” VÕI ANALOOG, TOON TUMEHALL
AVATÄITED– PLASTIKUST, VALGED
AKENDE VEEPLEKID–TSINGITUD SILEPLEKIST, TOON RR32 RED,TUMEPRUUN
RÄÄSTALAUDIS–PUIDUST,VÄRVITAKSE ILMASTIKUKINDLA VÄRVIGA PRUUNIKS, TOON ONYX 65
METALLDETAILID– KAETAKSE TUMEPRUUNIS TOONIS ILMASTIKUKINDLA EMAILVÄRVIGA.
TÄPSEMAD TOONID ANTAKSE HOONE VÄRVIKAARDIL.

MÄRKUS:

KÕIK MÕÖDUD JOONISEL PROJEKTIPÕHISED,ARVUTUSLIKUD. ENNE
MATERJALIDE TELLIMIST VAJALIKUD MÕÖDUD KOHAPEAL TÄPSUSTADA

		Tartumaa, Elva Käo tee 23 joon@matti.ee Tel.53531450	TARTU MAAKOND,ELVA VALD,ANNIKORU KÜLA, ANNIKORU TEE 4, KÜ TIPSU RIDAELAMU VÄLISPIIRETE REKONSTRUEERIMISE PÕHIPROJEKT	Ridaelamu	
				Nr.17/20	M1:100
ARHIT.		J.RULJAND	VAADE PÕHJAST VAADE LÕUNAST	Jaanuar 2021	
				Staad.	Joon.
				PP	10