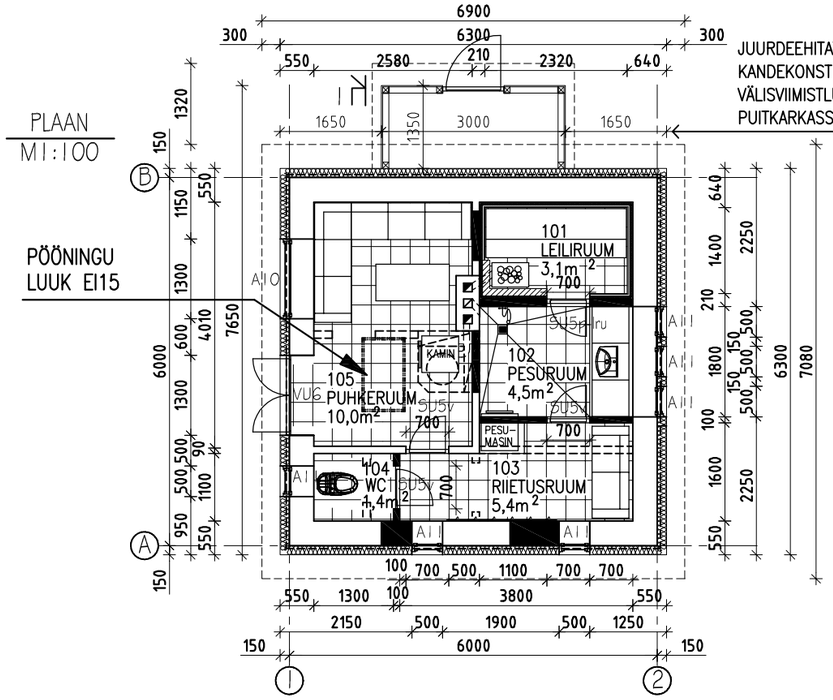

JUURDEEHITATAVA TÖÖRIISTA KUUR
KANDEKONSTRUKTSIOON: PUITKARKASS
VÄLISVIIMISTLUS: LAUDIS
PUITKARKASS TOETATAKSE RAUDBETOONIST POSTILE

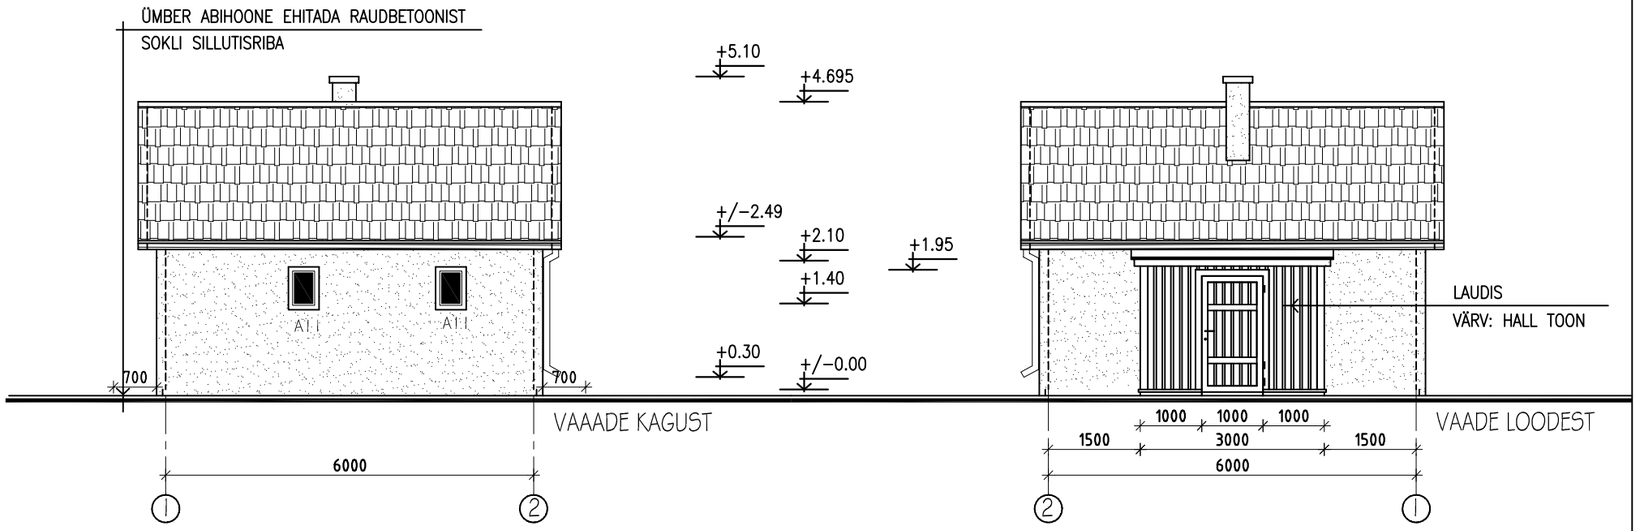

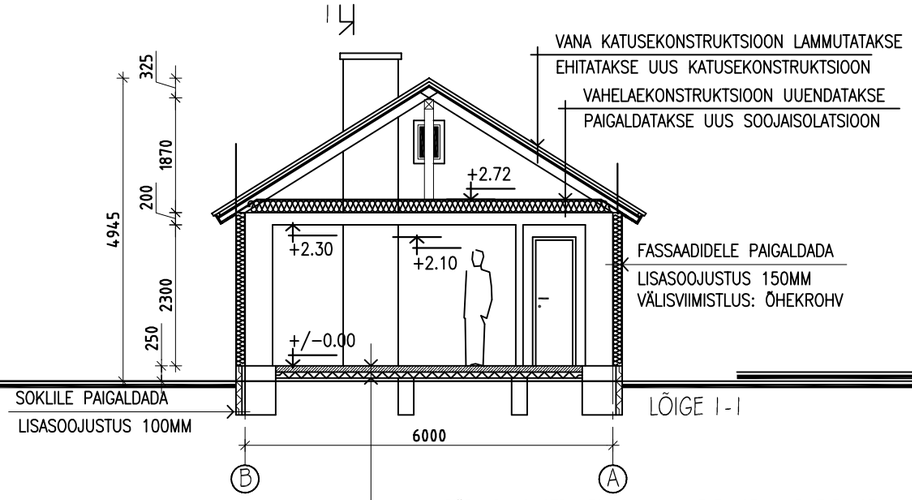

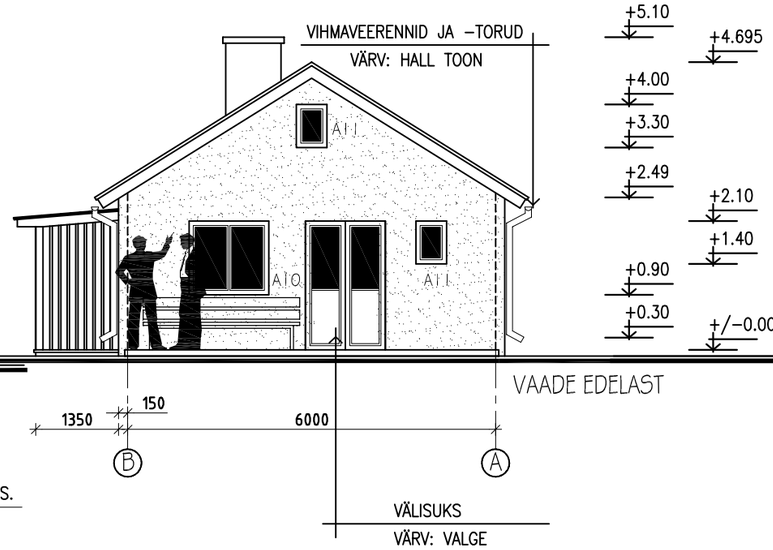

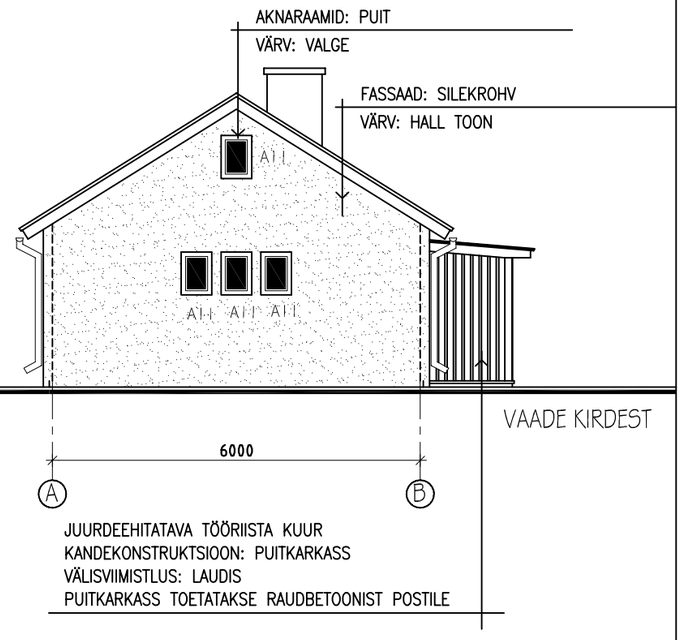

VANA PÕRANDAKONSTRUKTSIOON LAMMUTATAKSE JA EHITATAKSE UUS.

UUS PÕRANDAKONSTRUKTSIOON:

1.Keraamilineplaat
2.Hüdroisolatsioon
3.Põrandaküttega raudbetoonplaat 100mm
4.Hüdroisolatsioon
5.Soojaisolatsioon 100mm
6.Liiv tasanduskiht 30mm
7.Geotekstiil
8.Killustik 150mm
9.Olemasolev tihendatud pinnas

(Märkus: Pesuruumi all asuv madal keldriruum täidetakse ehitusliivaga.
Liivakihid tuleb tihendada.)

JUURDEEHITATAVA TÖÖRIISTA KUUR
KANDEKONSTRUKTSIOON: PUITKARKASS
VÄLISVIIMISTLUS: LAUDIS
PUITKARKASS TOETATAKSE RAUDBETOONIST POSTILE

TINGMÄRGID:

- LAMMUTATAVAD VAHESEINAD
- JUURDE– JA KINNIEHITATAVAD SEINAOSAD
- PAIGALDATAV LISASOOJUSTUS

MÄRKUSED:

1. FASSAAD VÄRVITUD ERINEVATES HALLIDES TOONIDES
2. KATUS PUNANE S–PROFIILIGA KATUSEKIVI (KAS KERAAMILINE– VÕI BETOONKIVI)
3. ENNE LAMMUTUSTÖID TULEB EELNEVALT EHITADA TUGEVDUSKONSTRUKTSIOONID VASTAVALT KONSTRUKTIIVSE OSA PROJEKTILE

NR.	Tähis	Muudatused ja nende sisu.	Kuupäev.

TÖÖ TELLIJA

OBJEKTI NIMI: Tallinn, üksikelamu rekonstrueerimisprojekt
ABIHOONE REMONDI ESKIISLAHENDUS

AADRESS

JOONISE NIMETUS: ABIHOONE PLAAN, LÕIGE JA VAATED

MÕÕTKAVA: 1:100

PROJEKT

KUUPÄEV: 24.01.2014.A.

FILE

KONTROLLIS

STAADIUM: EP

TÖÖ NR.: 1309P05

ERIALA: A

JOONISE NR.: 6

MUUDATUS