


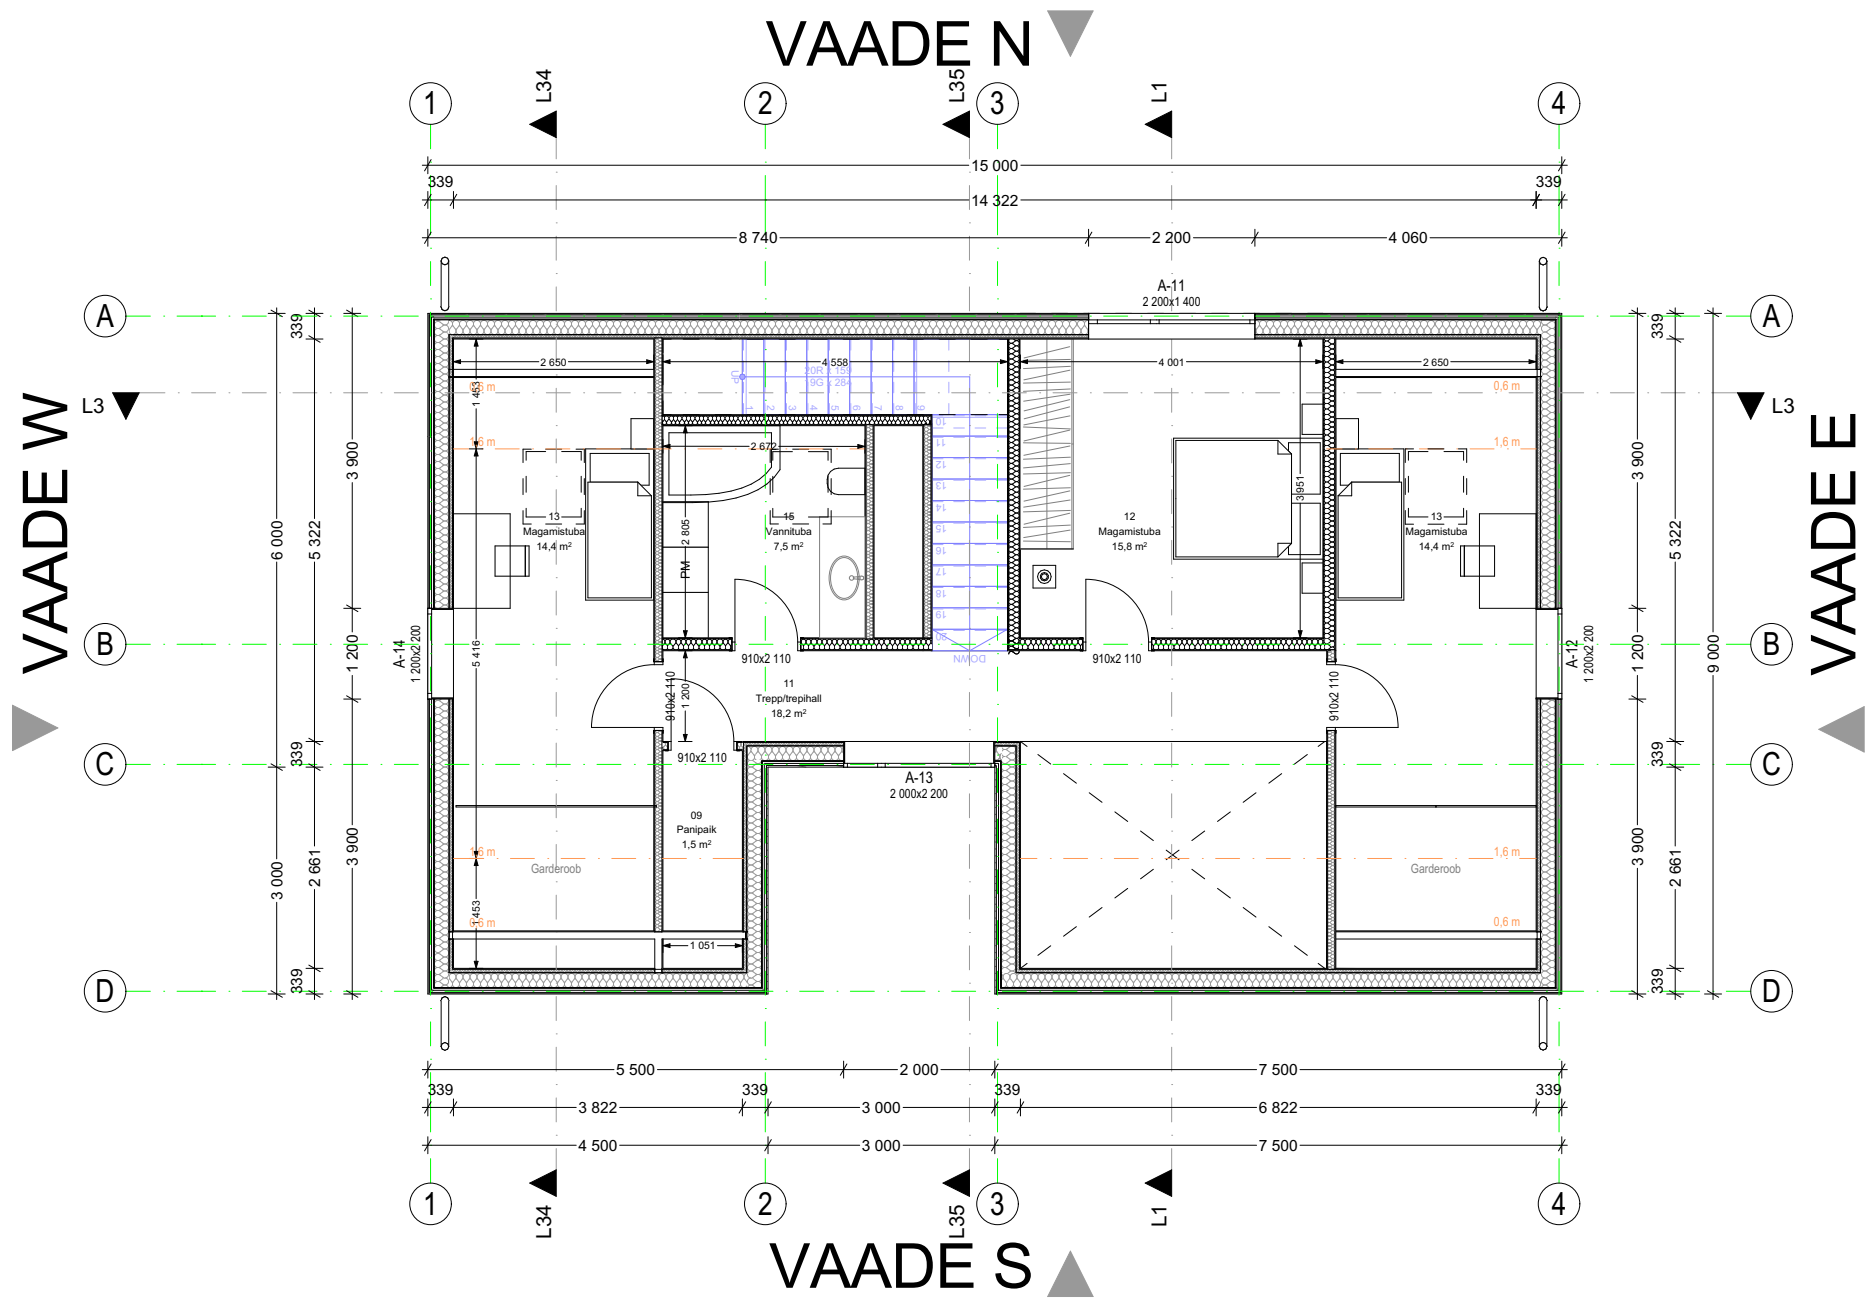

Objekti asukoht Harjumaa, Kuusalu vald, Pudisoo küla, Jaani		Töö nimi Üksikelamu ehitusprojekt			
		Joonise nimi 2. korruse plaan		Töö number 2104	
				Tähis AR-5-02	Stadium EP
				Versioon v01	Joonis 02
Arhitekt	02.05.23	Tellija		Möötkava	Kuupäev 30.07.2024
Arhitekt	02.05.23			Formaat A3	
Arhitekt	29.07.24				