




LODŽA PLAANI FRAGMENT 1

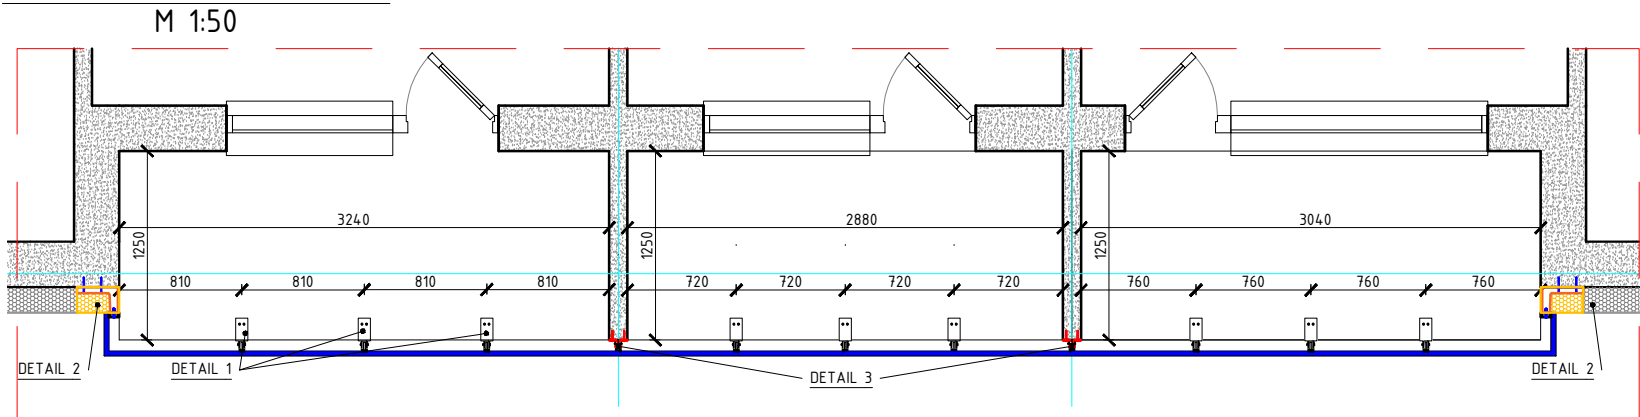


LODŽA VAADE FRAGMENT 1

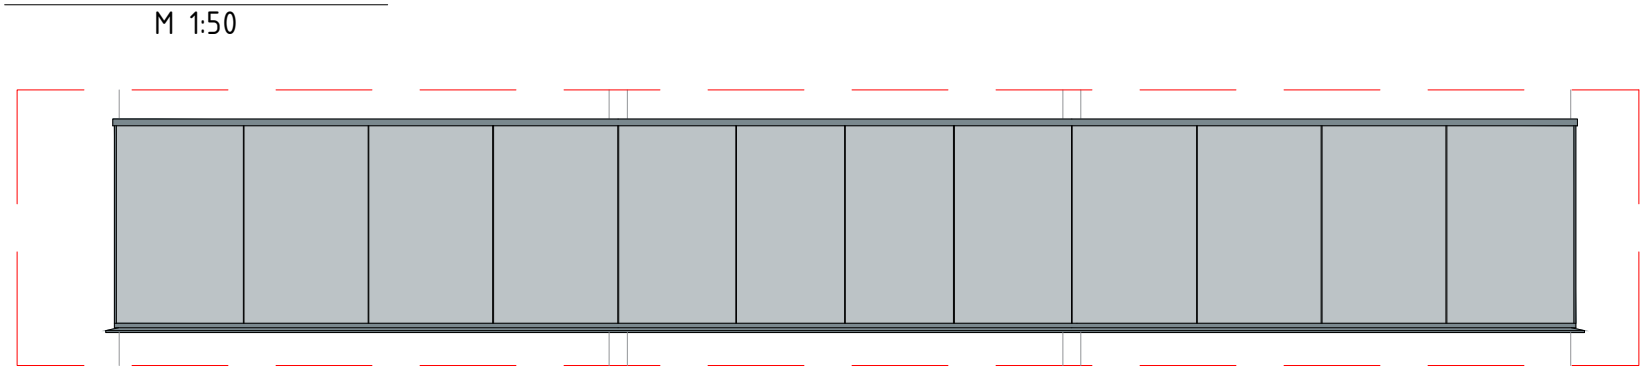


LODŽA PLAANI FRAGMENT 2

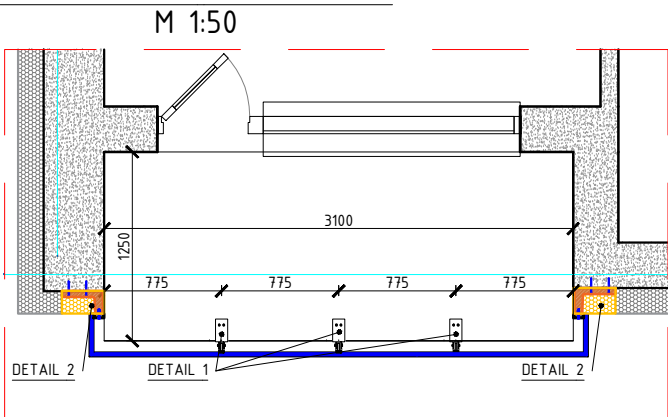


LODŽA VAADE FRAGMENT 2

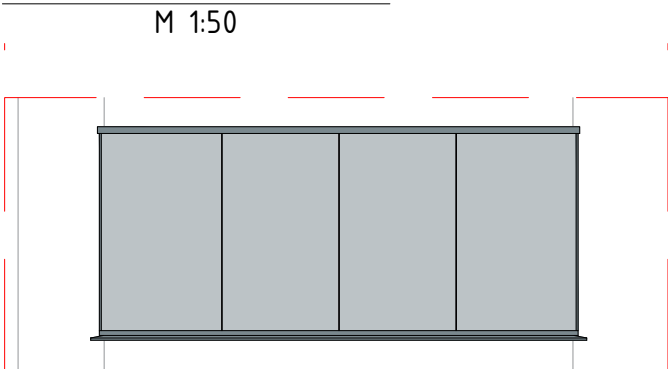

LODŽAPIIRDEKARKASS
KINNITAMINE PÕRANDAPLAADIGA

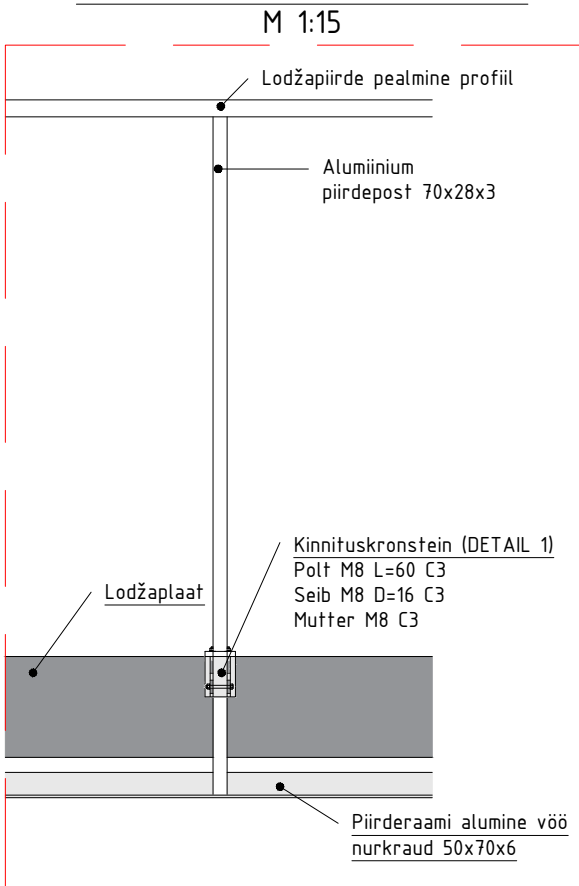

RAUDBETOONI SANEERIMINE

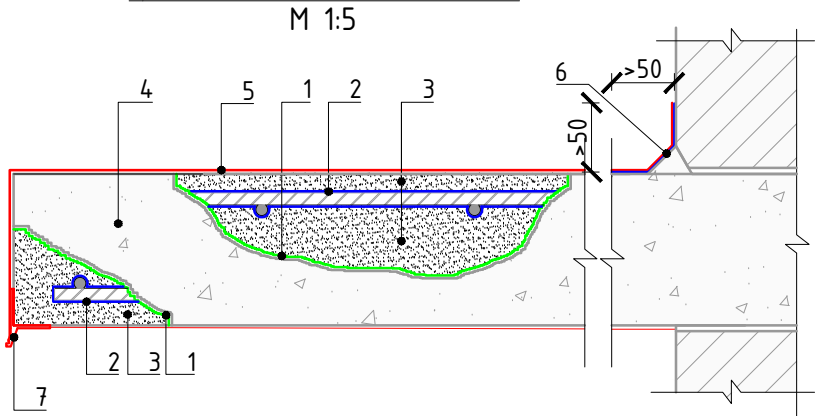

- 1 - Nakkesild - Tavaliselt ühekomponentne mineraalne nakkesegu.
- 2 - Korrosioonikaitsevõõp - Ühe- või kahekomponentne mineraalne või polümeerne korrosioonikaitse.
*paljudel tootjatel on nakke- ja korrosioonikaitse segu üks universaalne materjal.
- 3 - Parandusmört - Peeneteraline betooniparandussegu 5-40 mm
- 4 - Olemasolev raudbetoon rõduplaat
- 5 - Hüdroisoleeriv ja viimistluskiht
*paljudel tootjatel on see kiht üks universaalne materjal.
- 6 - Ülespöörded ja vuugid - Teostada pragusid sildava (näit. elastse ja fiiberkangaga armeeritud) hüdroisolatsiooniga.
- 7 - Veeninaga nurgavõrk

Ülalkirjeldatud betooni saneerimine ja kattesüsteem on üldine kirjeldus. Materjalide tootjatel võib süsteemide ülesehitus olla erinev. Valitud süsteem paigadada rangelt tootja juhendite järgi.

Lodžade esipaneelid eemaldatakse. Põrandaplaadid ja vaheseinad puhastatakse ning teostatakse betooni saneerimine. Rõdude ja lodžade põrandad kaetakse mittepõleva mineraalse või polümeerse hüdroisolatsiooniga, laed värvitakse betooni kaitsva toimega betoonivärviga.

Lodžapõranda kattekiht peab vastama Bfl-s2 tule tundlikkuse nõuetele.

Lodžadel, kus ei ole tugevaid kahjustusi, tuleb raudbetoonist põrandaplaadide betooni ning armatuuri kahjustuste kõrvaldamiseks eemaldada kahjustunud lahtine betoon. Korrodeerunud armatuur puhastada roostest. Puhastatud pind katta korrosioonikaitse- ja nakkevõõbaga. Seejärel pahteldada parandusmördiga. Kasutada süsteemset betooni saneerimise lahendust. Betooni saneerimislahendus vastavalt siintoodud joonisele.







ANMERI OÜ
Laki 16, Tallinn
EEP001741
+372 682 5301; anmeri@anmeri.ee

TELLUJA/CUSTOMER	KÜ Rapla Põllu 1	JOONIS/DRAWING	Lodža fragmendid Raudbetooni saneerimine Lodžapiirdekarkass kinnitamine põrandaplaadiga	TÖÖ NR/WORK NR	RL300924	STAADIUM/STAGE	PP
VASTUTAV ARHITEKT/ARCHITECT	Kadri Reinumägi /allkiri digitaalne/	PROJEKT/PROJECT	KORTERMAJA LODŽADE REKONSTRUEERIMINE	TÄHIS/MARKER	AR-7-01	VERSION/VERSION	V-01
ARHITEKT/ARCHITECT	Ingrid C. Marin /allkiri digitaalne/	KUUPÄEV/DATE	27.11.2024	ISO A	A3	MOÖT/SCALE	1:5 1:15 1:50

VARIKATUSE JA PIIRDE PAIGALDAMINE
M 1:10

VARIKATUSE PLAAN
M 1:50

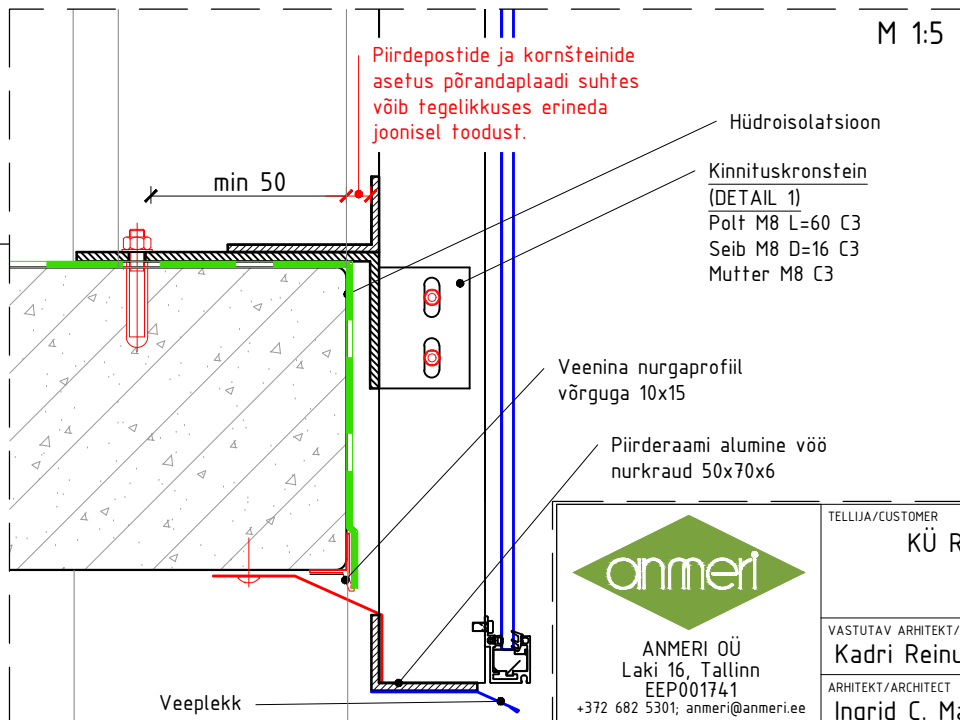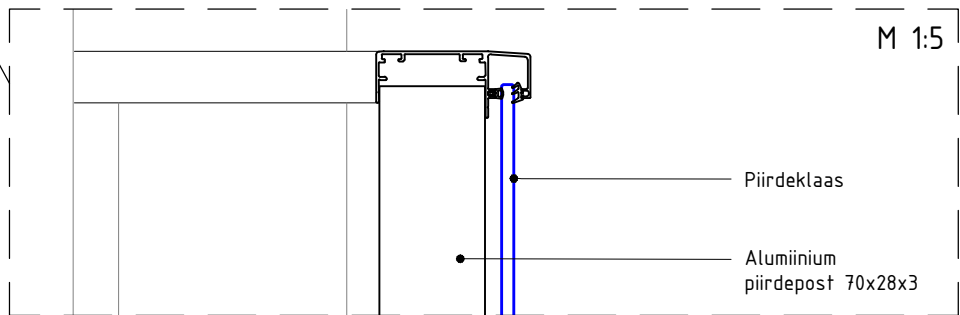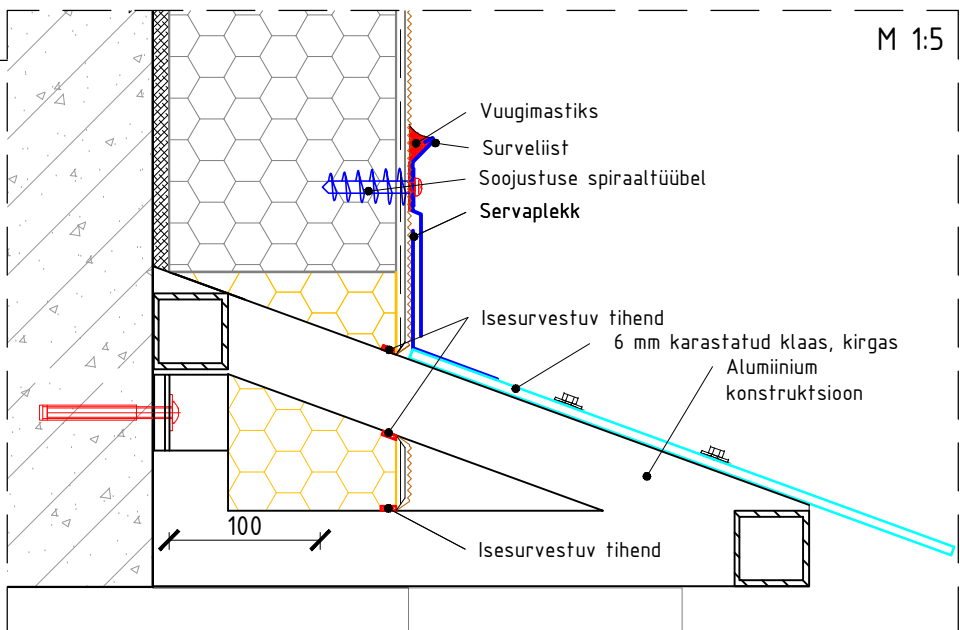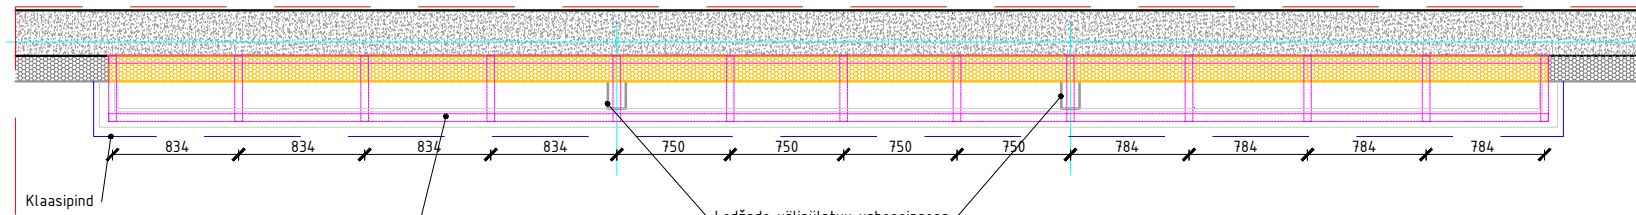


TELLUJA/CUSTOMER	KÜ Rapla Põllu 1
VASTUTAV ARHITEKT/ARCHITECT	Kadri Reinumägi /allkiri digitaalne/
ARHITEKT/ARCHITECT	Ingrid C. Marin /allkiri digitaalne/


JOONIS/DRAWING	Varikatuse ja piirde paigaldamine Varikatuse plaan.
PROJEKT/PROJECT	KORTERMAJA LODŽADE REKONSTRUEERIMINE

TÖÖ NR/WORK NR	RL300924	STAADIUM/STAGE	PP
TÄHIS/MARKER	AR-7-02	VERSIOON/VERSION	V-01
KUUPÄEV/DATE	27.11.2024	ISO A	A3
MÕÖT/SCALE	1:5 1:10 1:50		


LODŽAPIIRDEKARKASS
KINNITAMINE VAHESEINAGA
M 1:15

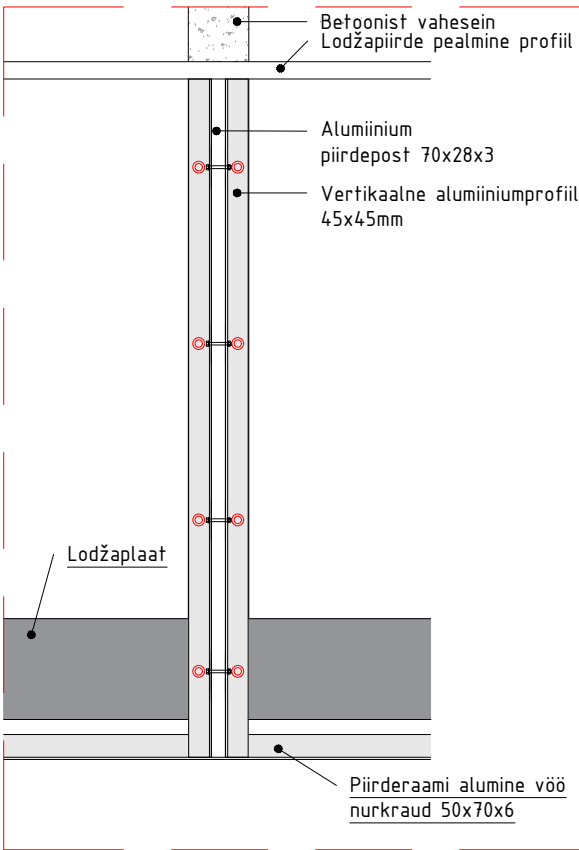


DETAIL 1
M 1:5

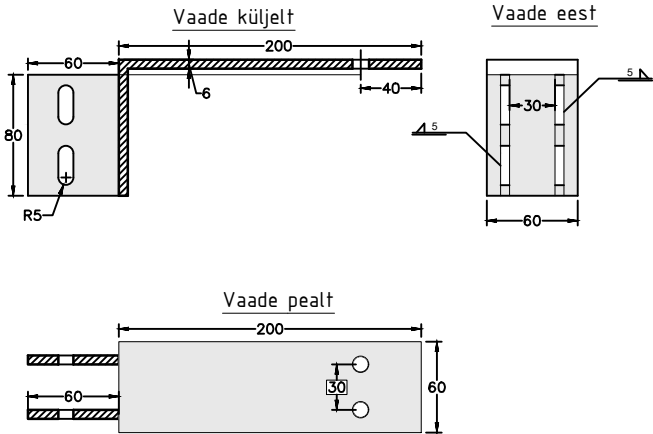

DETAIL 2
M 1:5

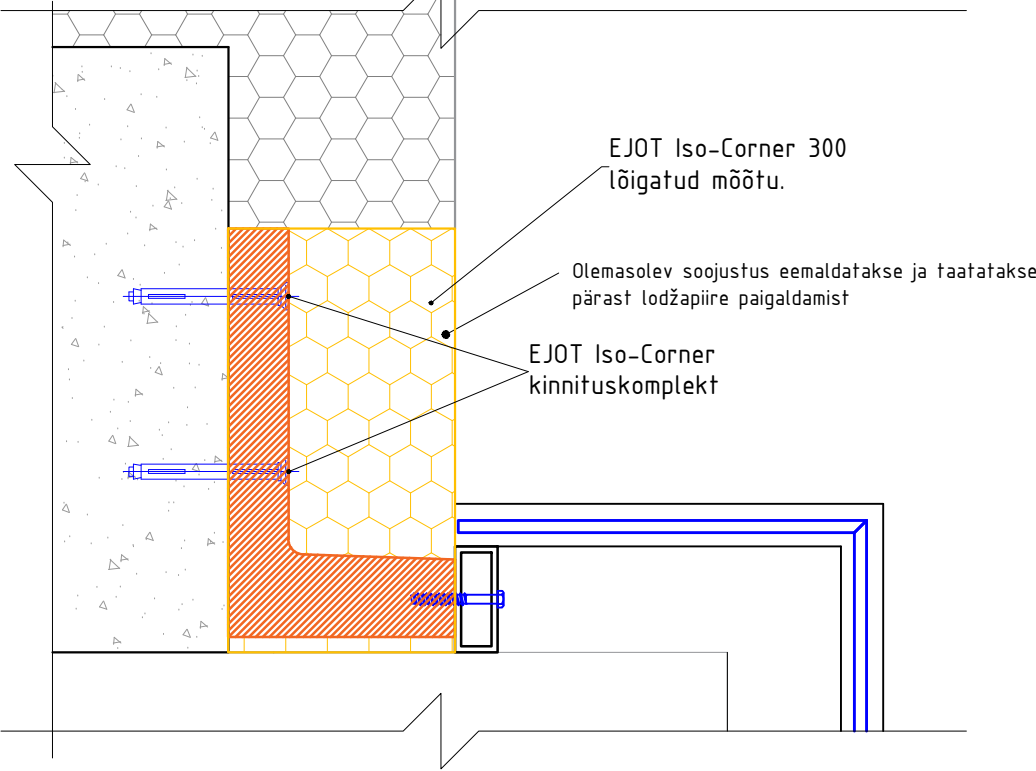

DETAIL 3
M 1:5

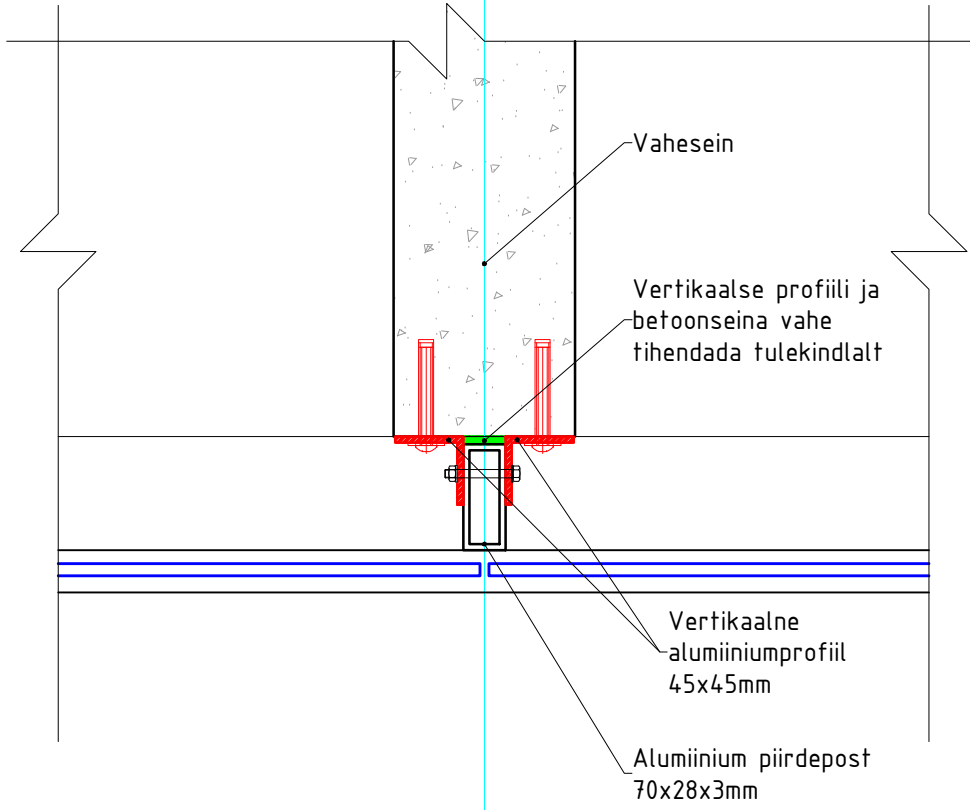

TELLUJA/CUSTOMER	KÜ Rapla Põllu 1
VASTUTAV ARHITEKT/ARCHITECT	Kadri Reinumägi /allkiri digitaalne/
ARHITEKT/ARCHITECT	Ingrid C. Marin /allkiri digitaalne/

JOONIS/DRAWING	Lodžapiirdekarkass kinnitamine vaheseinaga. Detail 1. Detail 2. Detail 3
PROJEKT/PROJECT	KORTERMAJA LODŽADE REKONSTRUEERIMINE

TÖÖ NR/WORK NR	RL300924	STAADIUM/STAGE	PP
TÄHIS/MARKER	AR-7-03	VERSIOON/VERSION	V-01
KUUPÄEV/DATE	27.11.2024	ISO A	A3
MÕÖT/SCALE	1:5		