


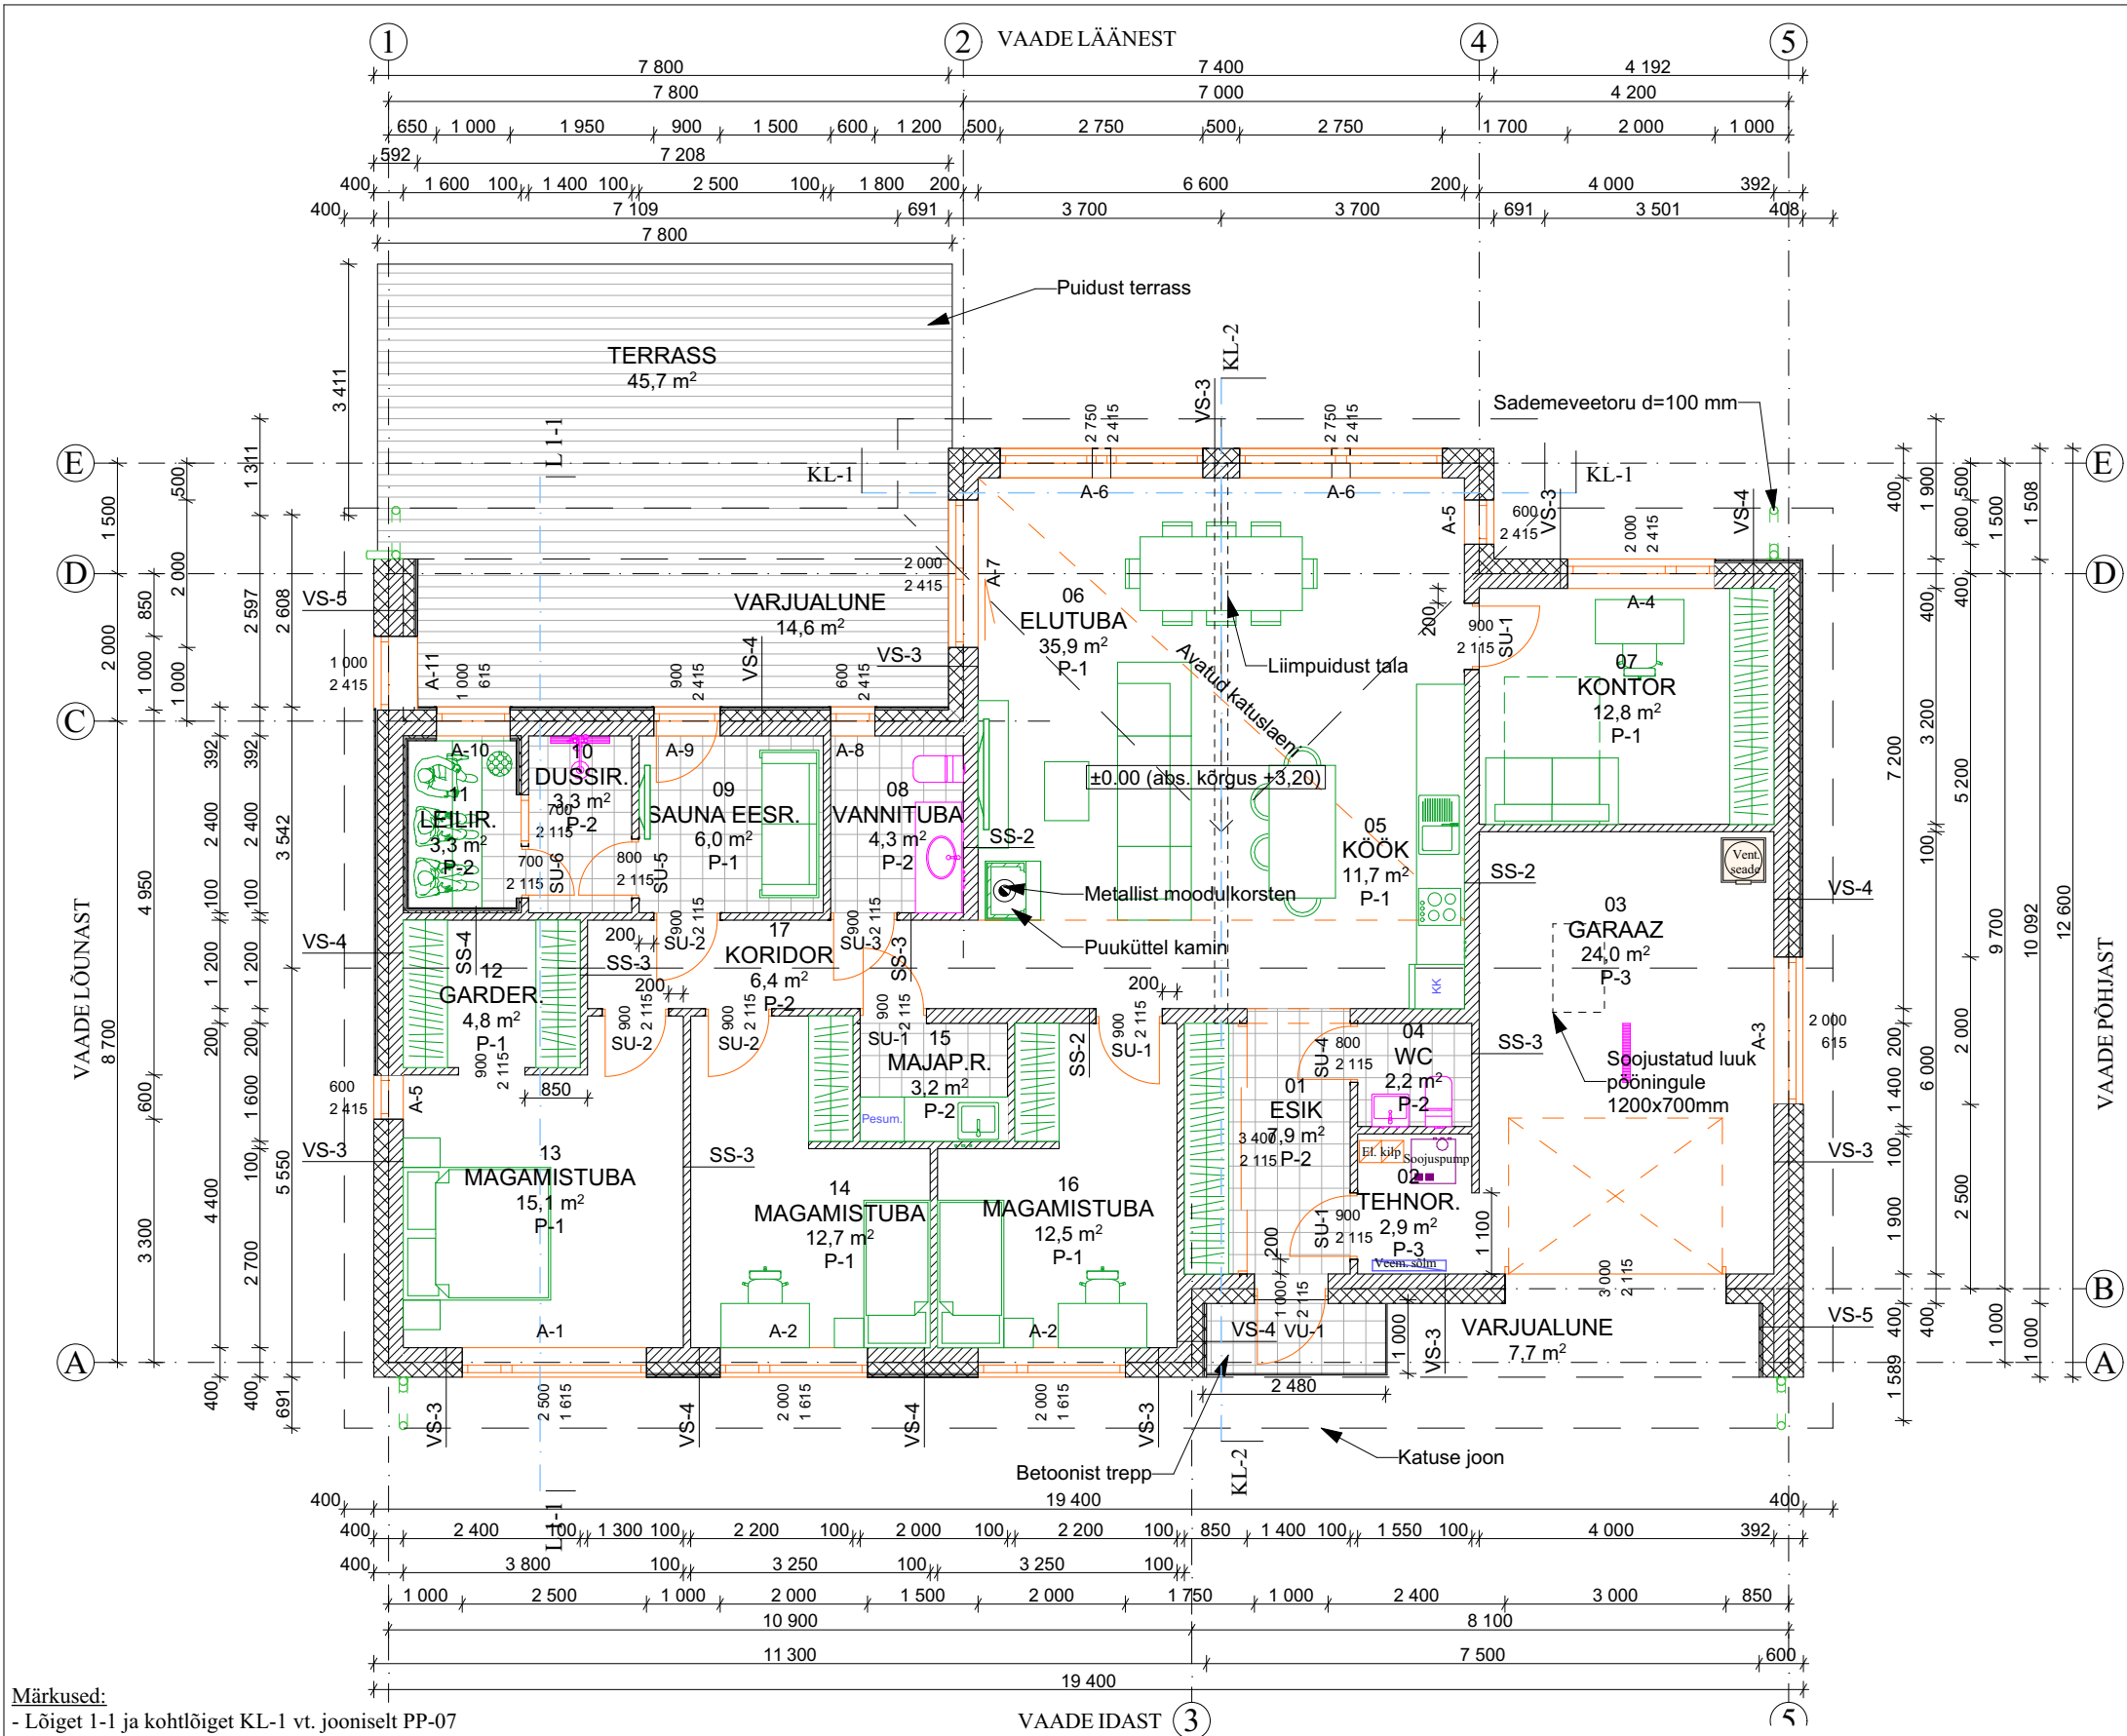

Märkused:

- Lõiget 1-1 ja kohtlõiget KL-1 vt. jooniselt PP-07
- Kohtlõiget KL-2 vt. jooniselt PP-08
- Sarruse tugevusklass B500B
- Kõrgused on antud betoonpõranda pealispinnast
- Betooni tugevusklass põrandatel on C25/30 ja keskkonnaklass on XC1
- Betoonist põranda qK=2,0 kN/m ja Qk=2,0 kN
- Armatuuri kaitsekiht põrandal on 25 mm
- Betoonpindade viimistlus: Terashõõre THI-A (BÜ4)
- Betoonist põrand peab saavutama oma tugevuse >70% koormamisel
- Treppide betooni tugevusklass on C35/45 ja keskkonnaklass on (XD3, XF4, KK4)
- Kõikide materjalide paigaldamisel lähtuda tarnija -või tootjapoolsetest juhistest
- Tööde teostamisel jälgida tarindi RYL 2010 nõudeid
- Konstruksioonide kasutusea kategoorija 4 ja kasutusiga 50 aastat
- Antud joonis on kaitstud autoriõigusega, selle kopeerimine, levitamine, reproduitseerimine, samuti selles muudatuste tegemine ilma autoriõiguseomaniku loata on keelatud.
- Joonis võib sisaldada konfidentsiaalset informatsiooni, mille tahtlik levitamine on karistatav.

P-1 Puitparkett koos aluskattega Betonist põrandaplaat C25/30 Põrandaküttetorud Armatuurvõrk 6x150x150mm	20 mm 100 mm
Ehituskile EPS100 soojustus Mehaaniliselt tihendatud liiv	0,2 mm 200 mm
P-2 Keraamilised plaadid koos seguga Hüdroisolatsioon (märjad ruumid) Betonist põrandaplaat C25/30 Põrandaküttetorud Armatuurvõrk 6x150x150mm	20 mm 100 mm
Ehituskile EPS100 soojustus Mehaaniliselt tihendatud liiv	0,2 mm 200 mm
P-3 EPO põrandakate Betonist põrandaplaat C25/30 Põrandaküttetorud Armatuurvõrk 6x150x150mm	100 mm
Ehituskile EPS100 soojustus Mehaaniliselt tihendatud liiv	0,2 mm 200 mm
VS-3 Silikoonkrohv 1,5mm tera (näit. Weber.pas 481) Armeerimisegu (näit. Webertherm 310) + armeermisvõrk 160 g/m² Soojustus EPS Silver Liimsegu (näit. Webertherm 310) Keramsiitplokki 3 MPa (näit. tapp-liitega Fibo plokki) Aluskrohv + armeering + pahtel Siseviimistlus	200 mm 200 mm
VS-4 Horisontaalne laudis UYVK 21x145mm Vertikaalne distantsliist / tuulutusvahe 100x22 mm, s= 600mm Soojustus Kingspan Therma TW50 Liimvaht (näit. illbruck PU010) Keramsiitplokki 3 MPa (näit. tapp-liitega Fibo plokki) Aluskrohv + armeering + pahtel Siseviimistlus	21 mm 22 mm 150 mm 200 mm
VS-5 Silikoonkrohv 1,5mm tera (näit. Weber.pas 481) Armeerimisegu (näit. Webertherm 310) + armeermisvõrk 160 g/m² Soojustus EPS Silver Liimsegu (näit. Webertherm 310) Keramsiitplokki 3 MPa (näit. tapp-liitega Fibo plokki) Liimvaht (näit. illbruck PU010) Soojustus Kingspan Therma TW50 Tuulutusvahe / vertikaalne distantsliist 100x22 mm, s= 600mm Horisontaalne laudis UYVK 21x145mm	200 mm 200 mm 150 mm 22 mm 21 mm
SS-2 Siseviimistlus Aluskrohv + armeering + pahtel Keramsiitplokki 3 MPa (näit. tapp-liitega Fibo vaheseina plokki) Aluskrohv + armeering + pahtel Siseviimistlus	200 mm
SS-3 Siseviimistlus Aluskrohv + armeering + pahtel Keramsiitplokki 3 MPa (näit. tapp-liitega Fibo vaheseina plokki) Aluskrohv + armeering + pahtel Siseviimistlus	100 mm
SS-4 Siseviimistlus Aluskrohv + armeering + pahtel Keramsiitplokki 3 MPa (näit. tapp-liitega Fibo vaheseina plokki) Liimvaht (näit. illbruck PU010) Saunasatu fooliumiga soojustus Õhkvahe / vertikaalne distantsliist 22x50mm Sisevoodrilaud	100 mm 30 mm 22 mm 15 mm