


II korruse plaan, M1: 50

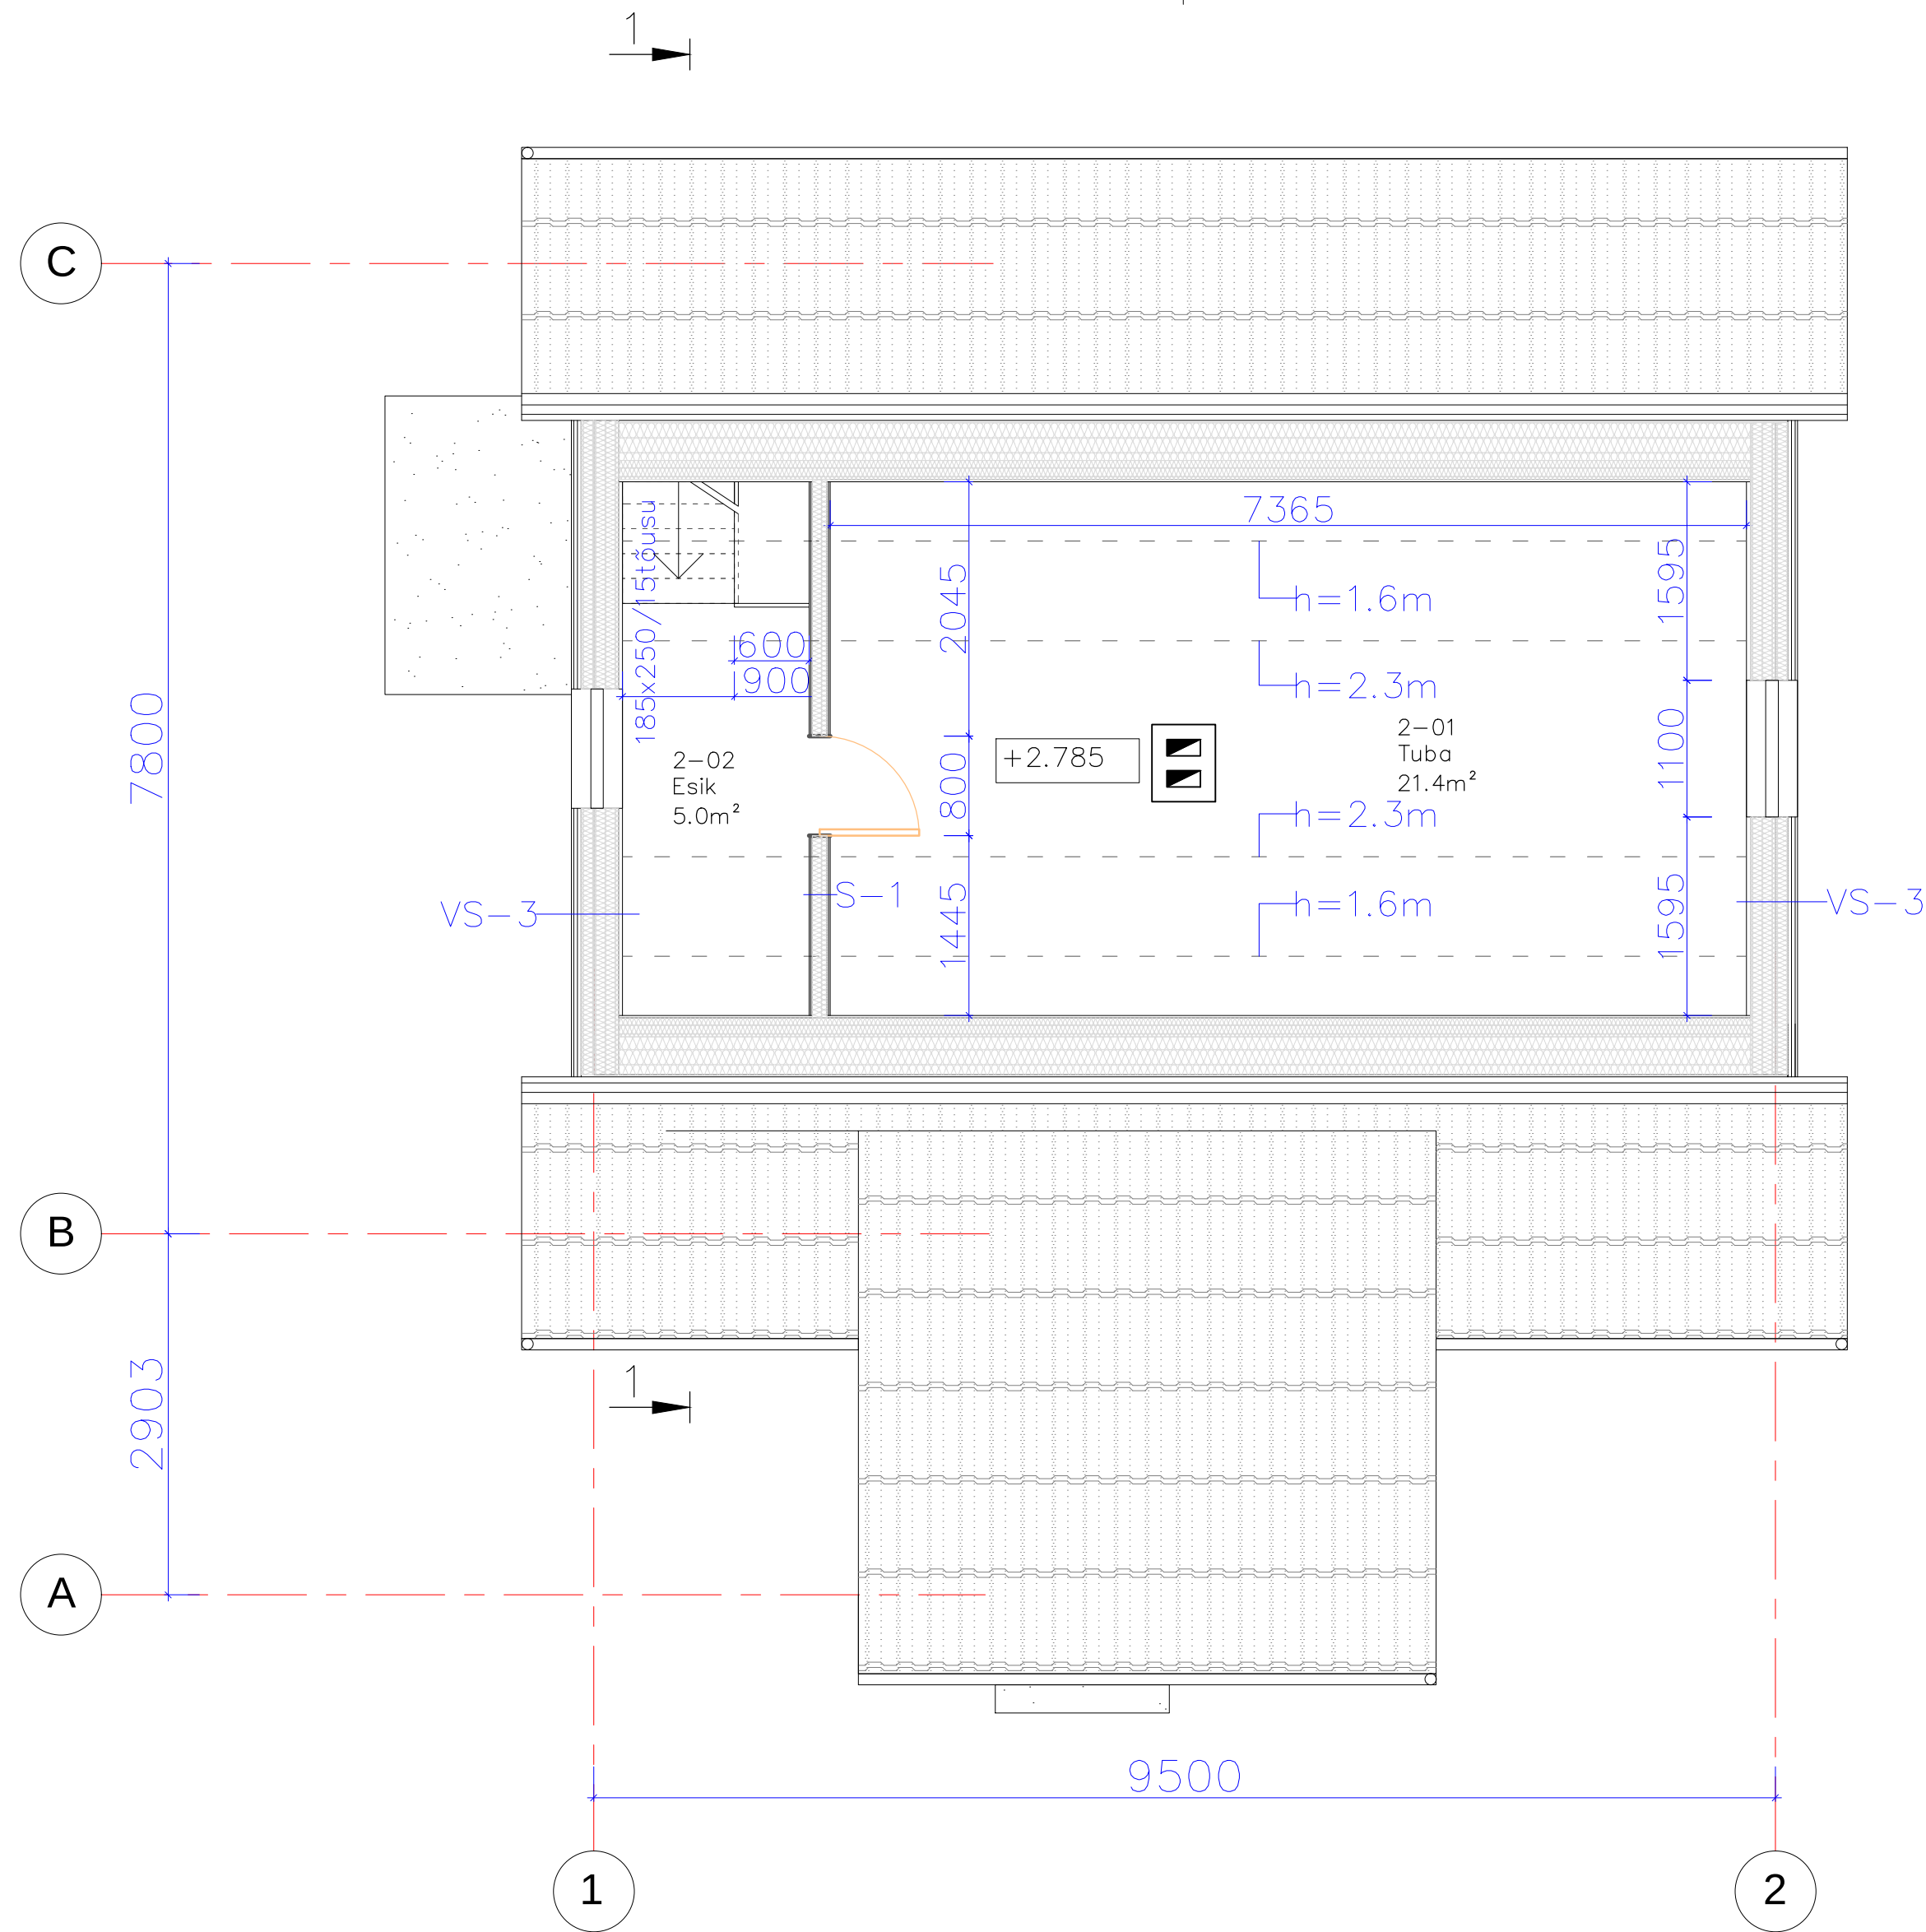

* ± 0.000 kõrgusele vastab abs. kõrgus $+86.5$ m.

2. KORRUS		
2-01 Tuba	21.4	
2-02 Esik	5.0	
Kokku 2. korruse netopind		26.4

- Lammutatavad seinad
 Projekteeritud seinad
 Olemasolevad seinad

	Ehitusobjekti nimi	Töö nr.
	Asukoht	Kuupäev
	Tellijä	Mõõtkava
	Joonise nimi	Stadium
Faili nimi	5-03_v01_2korrus	Joonise nr.
		Nr. 4