
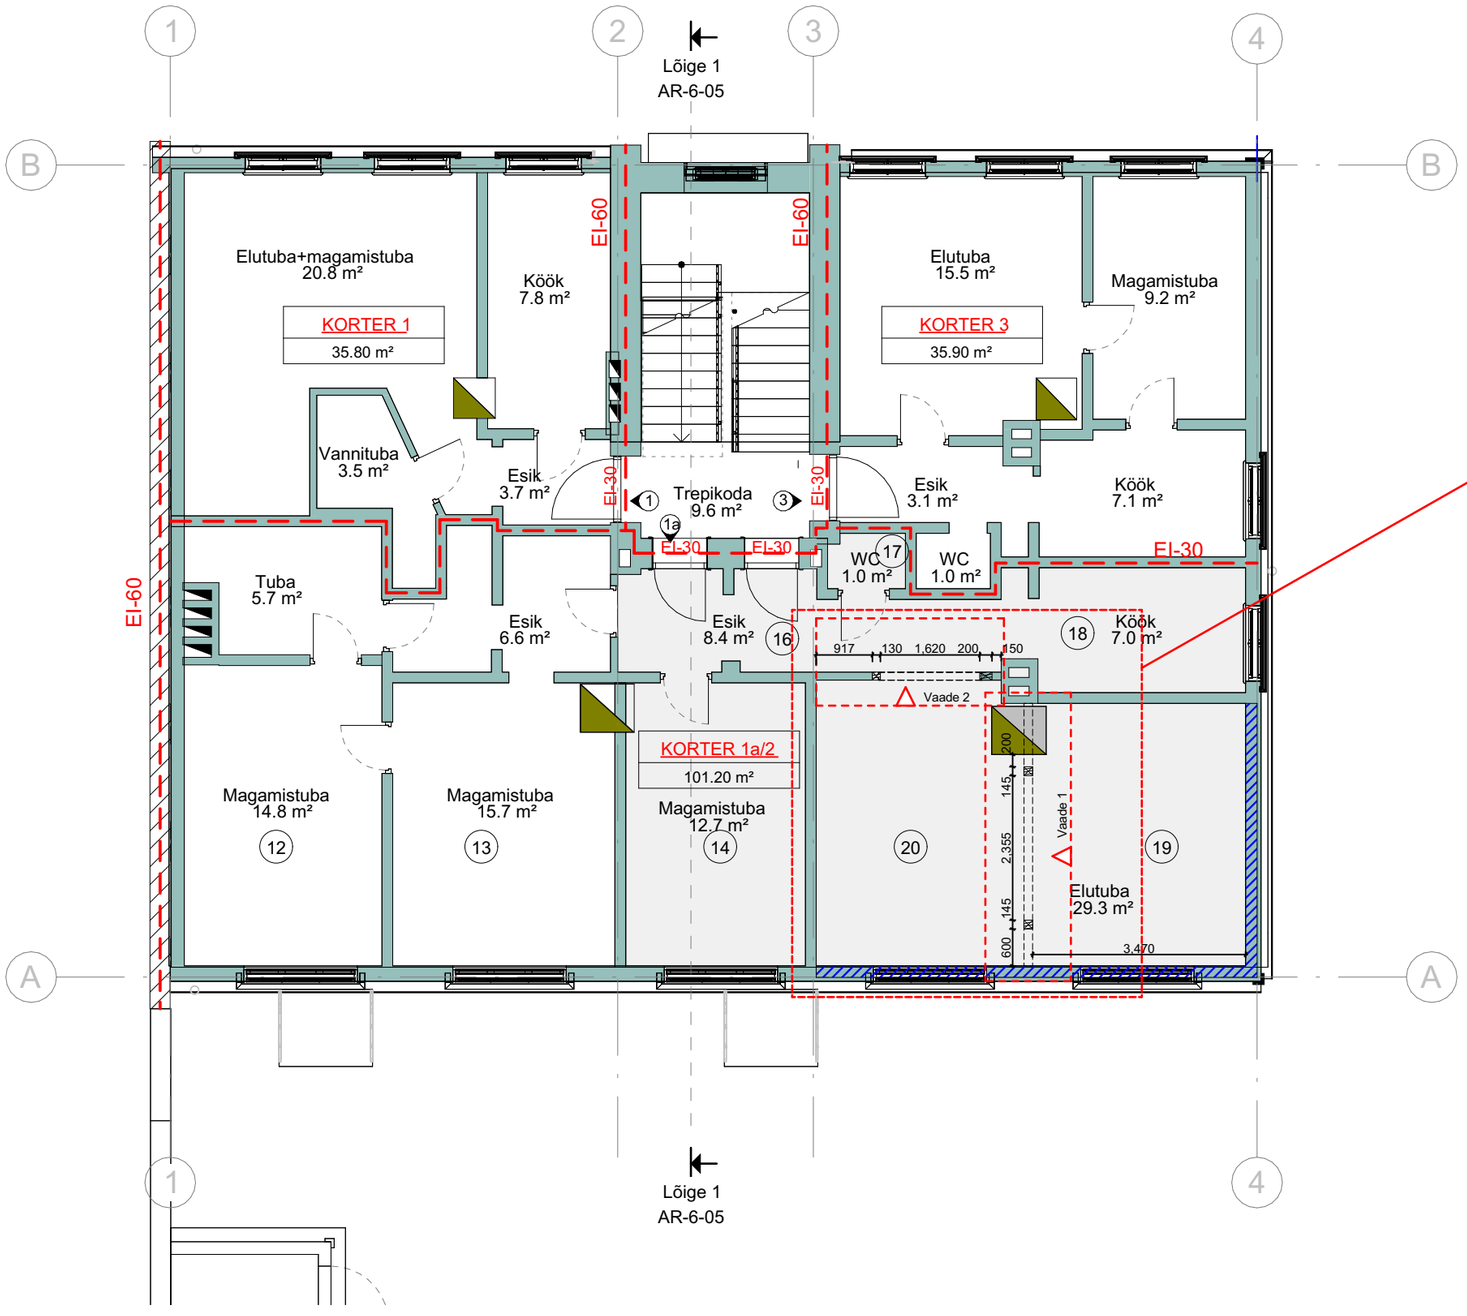


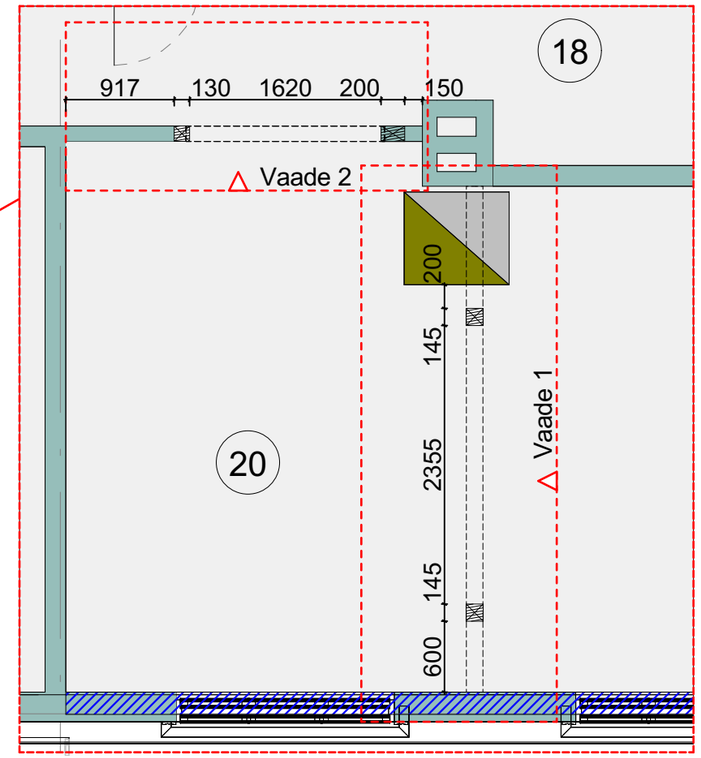

Olemasolevad konstruktsioonid

Projektis käsitletud ala

Taastatavad seinaosad

16 Ruumi nr.

TELLIJA/ESINDAJA:	
TÖÖ NIMETUS:	KORTERI 1A/2 REKONSTRUEERIMINE
AADRESS:	, TALLINN, HARJU MAAKOND
KUUPÄEV: 28.05.2026	JOONISE NIMETUS: PÕHIPLAAN

KUUPÄEV:	PROJEKTI NR:	JOONISE NR:	PROJEKTI STAADIUM:	MÕÕTKAVA:	FORMAAT:
28.05.2026	PP020526	2	PÕHIPROJEKT	1:100	A3