

SS1

1. Viimistlus
2. Kipsplaat 12,5 mm
3. Seinakarkass 66 mm/vahed täidetud mineraalvillaga
4. Kipsplaat 12,5 mm
5. Viimistlus

Märkused:

Niisketes ruumides tuleb seinale teha viimistluse alla märjas tsoonis hüdroisolatsioon

VS01 (EI30)


1. Puitvooder (töödeldud tule tõkestamiseks tsoonis kus kuja alla 8. meetri)
2. Distanttsliist 35 mm
3. Tuulutusrööp
4. Tuuletõkkekummut
5. Tuuletõkkekummut (Gyproc GTS v. analoog)
6. Puitkarkass 200 mm/Kivivill
7. Õhu- ja aurutõkkekile
8. 50x50 mm puitpruss/Kivivill
9. Kipsplaat
10. Siseviimistlus

SK1

1. Krohv
2. Vundamendi L-plokk

VS02 (EI30)

1. Puitvooder (töödeldud tule tõkestamiseks tsoonis kus kuja alla 8 meetri)
2. Distanttsliist 35 mm
3. Tuulutusrööp
4. Tuuletõkkekummut
5. Tuuletõkkekummut (Gyproc GTS v. analoog)
6. Puitkarkass 150x50 mm/kivivill
7. Olemasolev puitsein/saepurul
8. Kipsplaat
9. Siseviimistlus

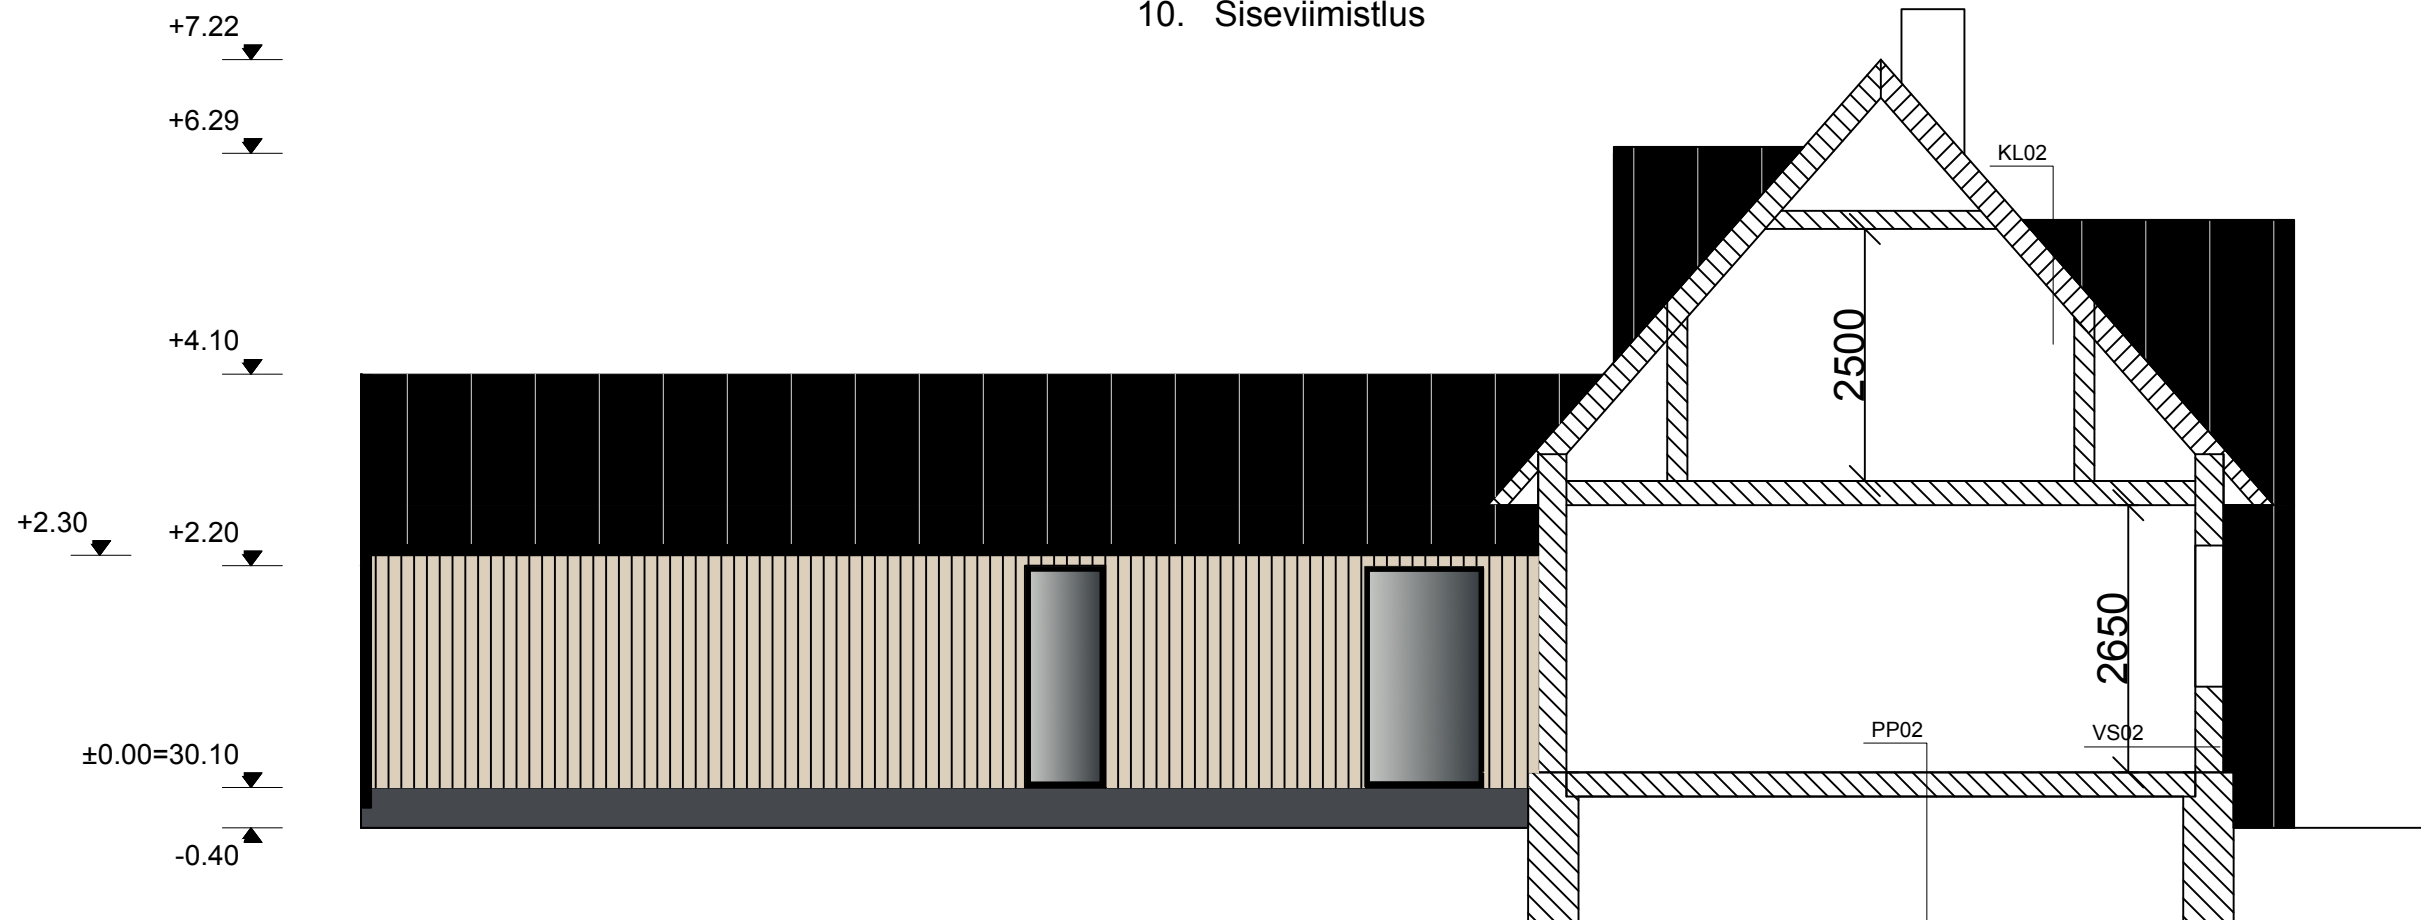

KL01

1. Profiilplekk-Klassik profiil
2. rööp 32x100 mm, samm vastavalt profiilile
3. Distanttsliist 25x50 mm
4. Katuse aluskate
5. Katuse sarikas 250 mm/mineraalvill
6. Õhu- ja aurutõkkekile
7. Puitroovid 50x50 mm/mineraalvill
8. Kipsplaat 12,5 mm
9. Viimistlus

KL02

1. Profiilplekk-Klassik profiil
2. rööp 32x100 mm, samm vastavalt profiilile
3. Distanttsliist 25x50 mm
4. Katuse aluskate
5. Olemasolev puitsarikas/mineraalvill
6. Õhu- ja aurutõkkekile
7. Puitroovid 25x100 mm
8. Kipsplaat 12,5 mm
9. Viimistlus

PP01

1. Põrandakate
2. Betoonis põrandaplaat põrandaküttega 100 mm
3. Ehituskile
4. EPS soojustus 300 mm
5. Tihendatud liivalus
6. Tihendus killustikalus
7. Olemasolev pinnas

PP02

1. Põrandakate
2. Tycroc plaat
3. OSB plaat 28 mm
4. Puitprussid 150x50 mm/kivivill
5. Tuuletõkkekummut
6. Olemasolev liivpinnas