



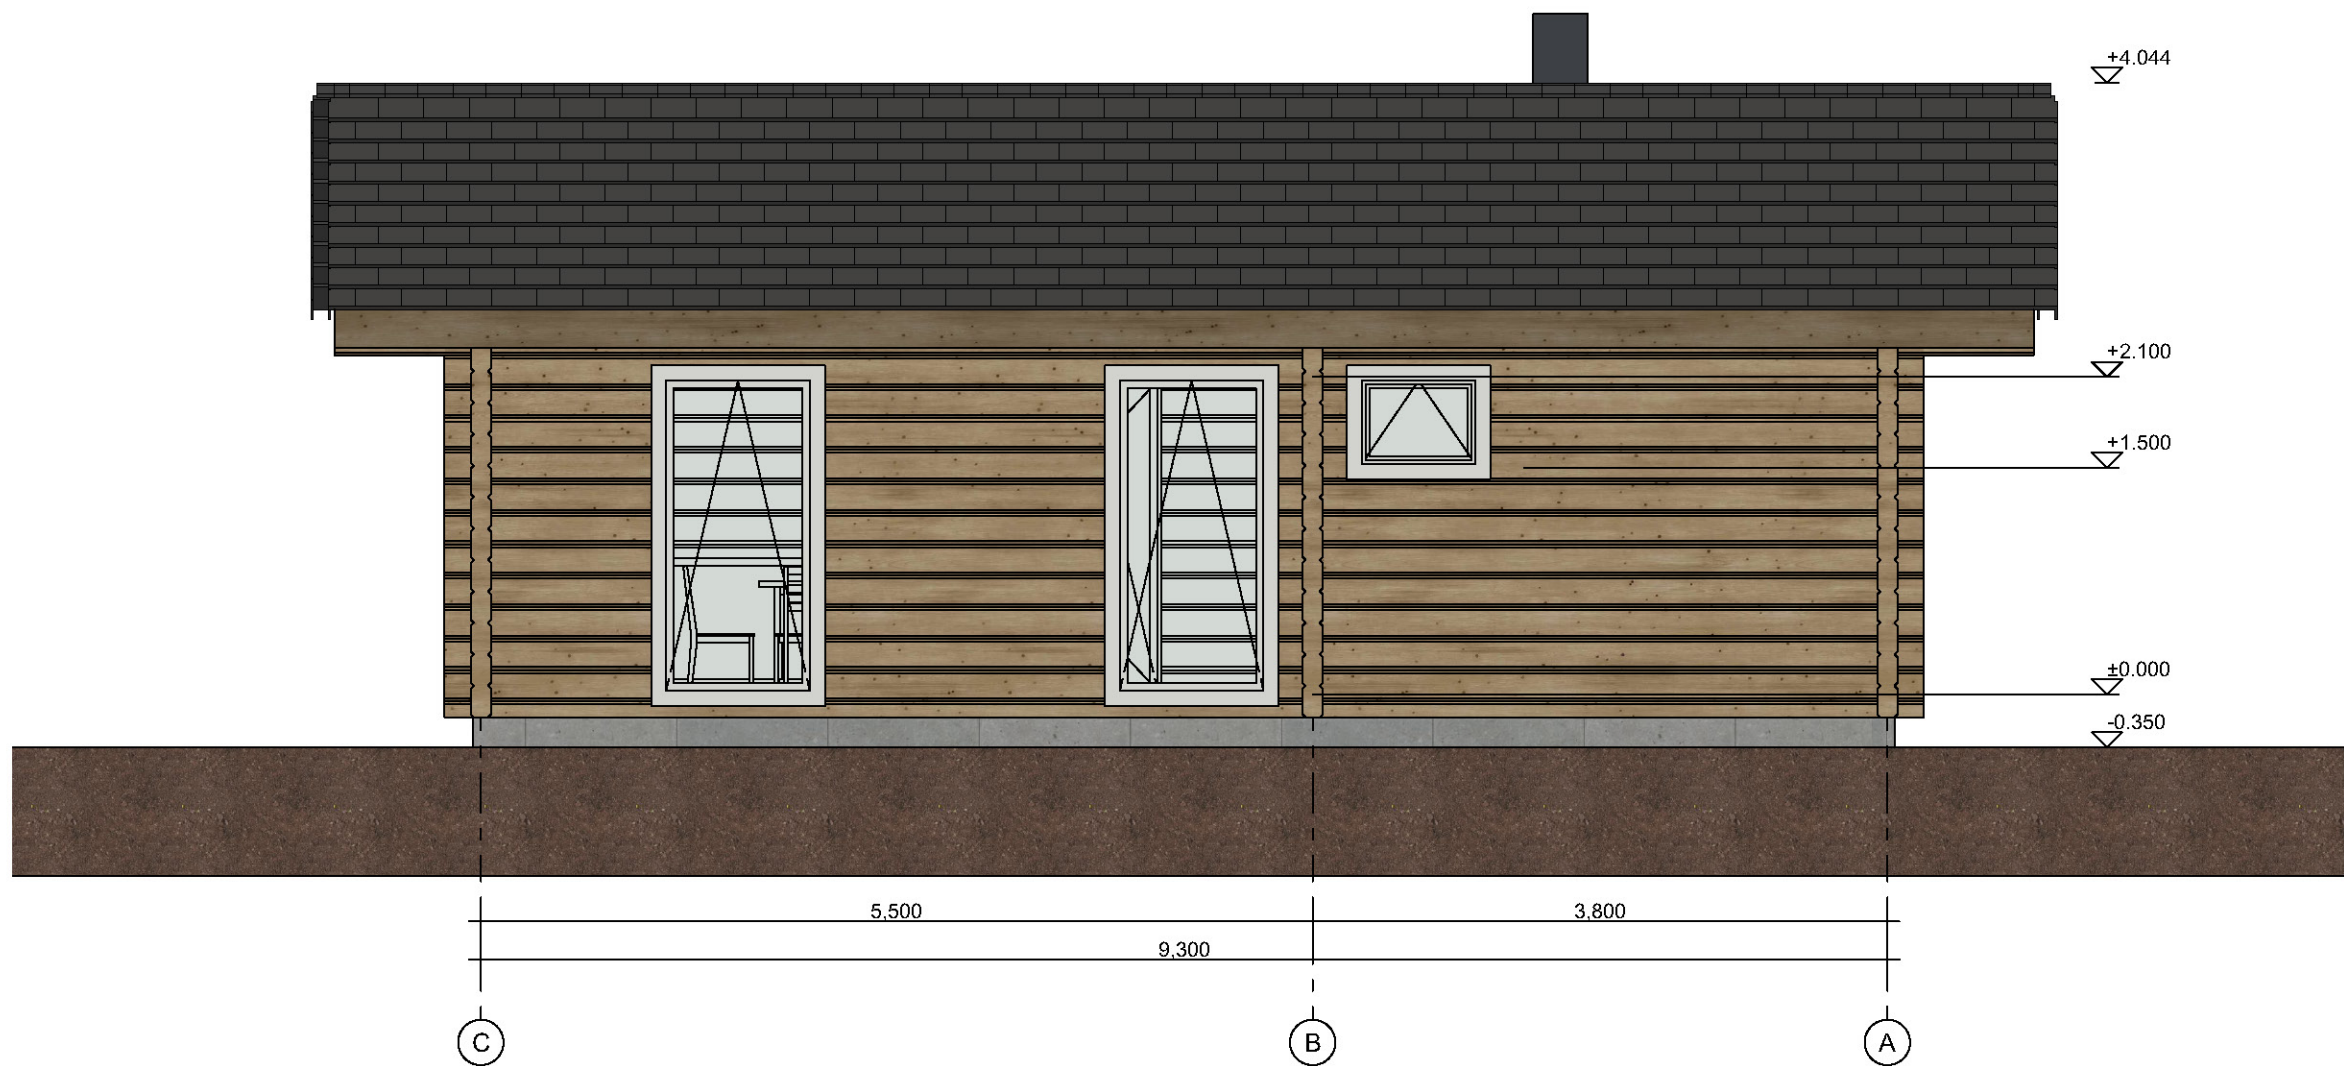

Joonise nimetus: V-01 Vaade Põhjast	Layout ID: A.03.1
	Joonise nr: 10/12
	Mõõtkava 1:50
	Stadium: Eskiis
	Kuupäev: 06.06.2025

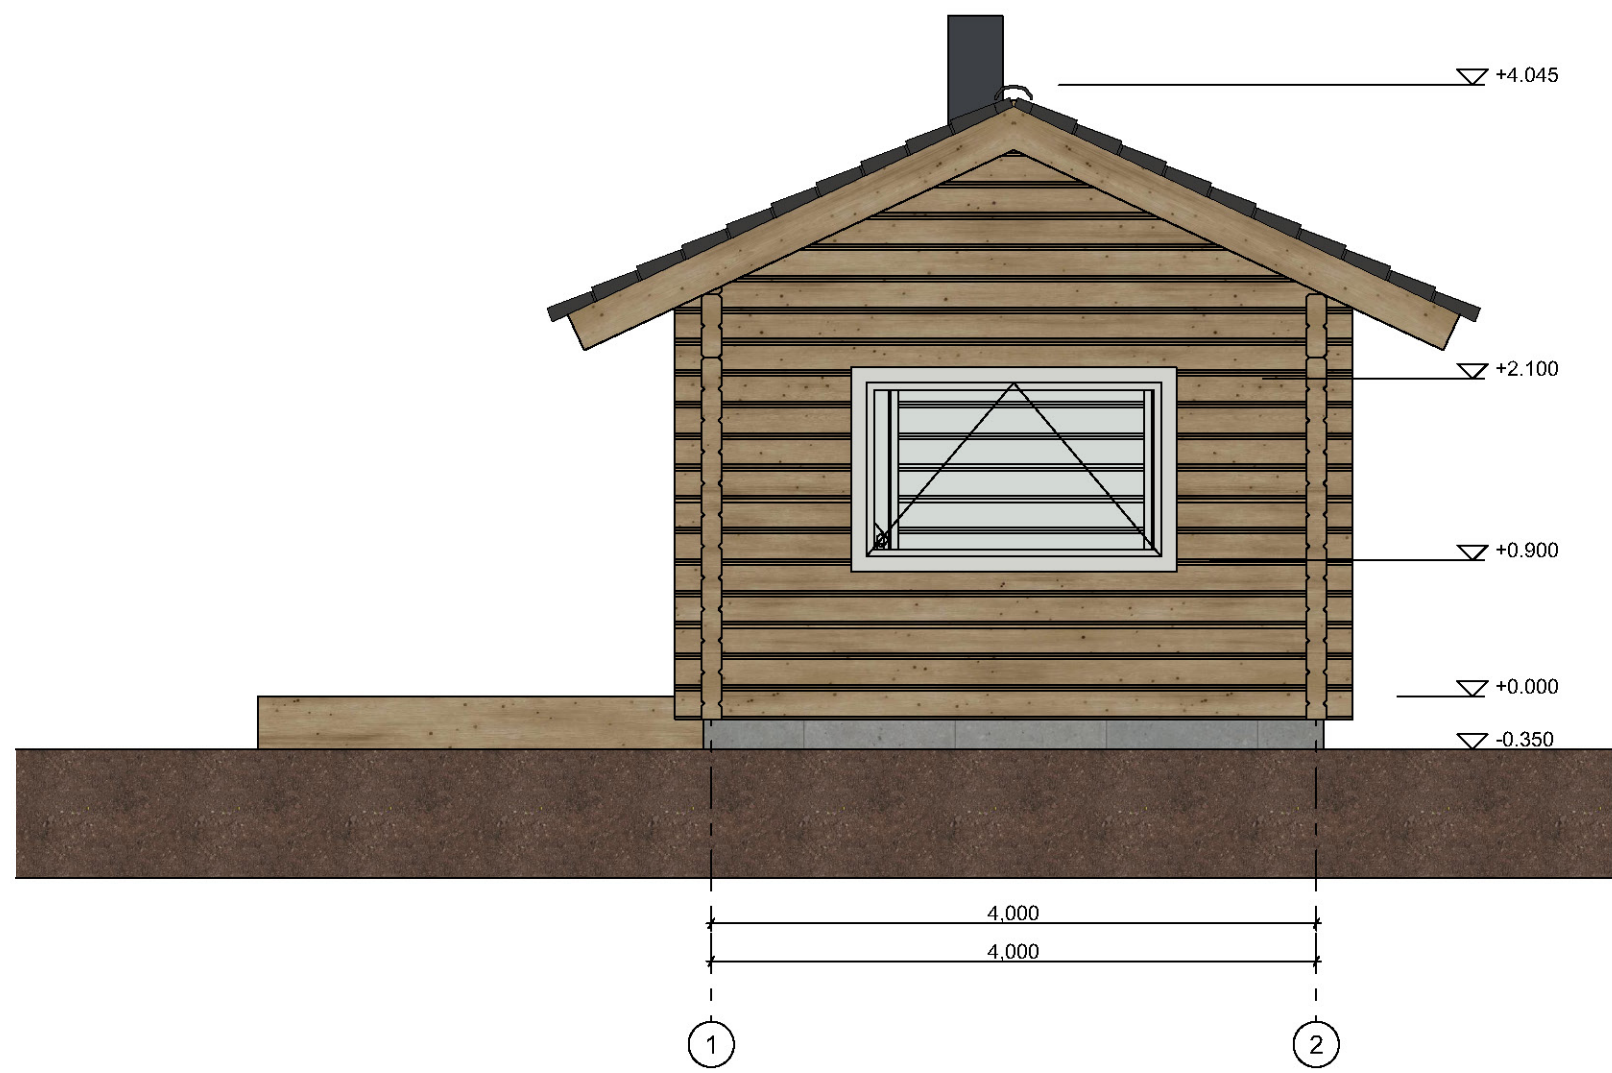

Joonise nimetus: V-02 Vaade Idast	Layout ID: A.03.2
	Joonise nr: 11/12
	Mõõtkava 1:50
	Stadium: Eskiis
	Kuupäev: 06.06.2025



Joonise nimetus: V-03 Vaade Lõunast


Layout ID: A.03.3

Joonise nr: 12/12


Mõõtkava 1:50

Stadium: Eskiis

Kuupäev: 06.06.2025

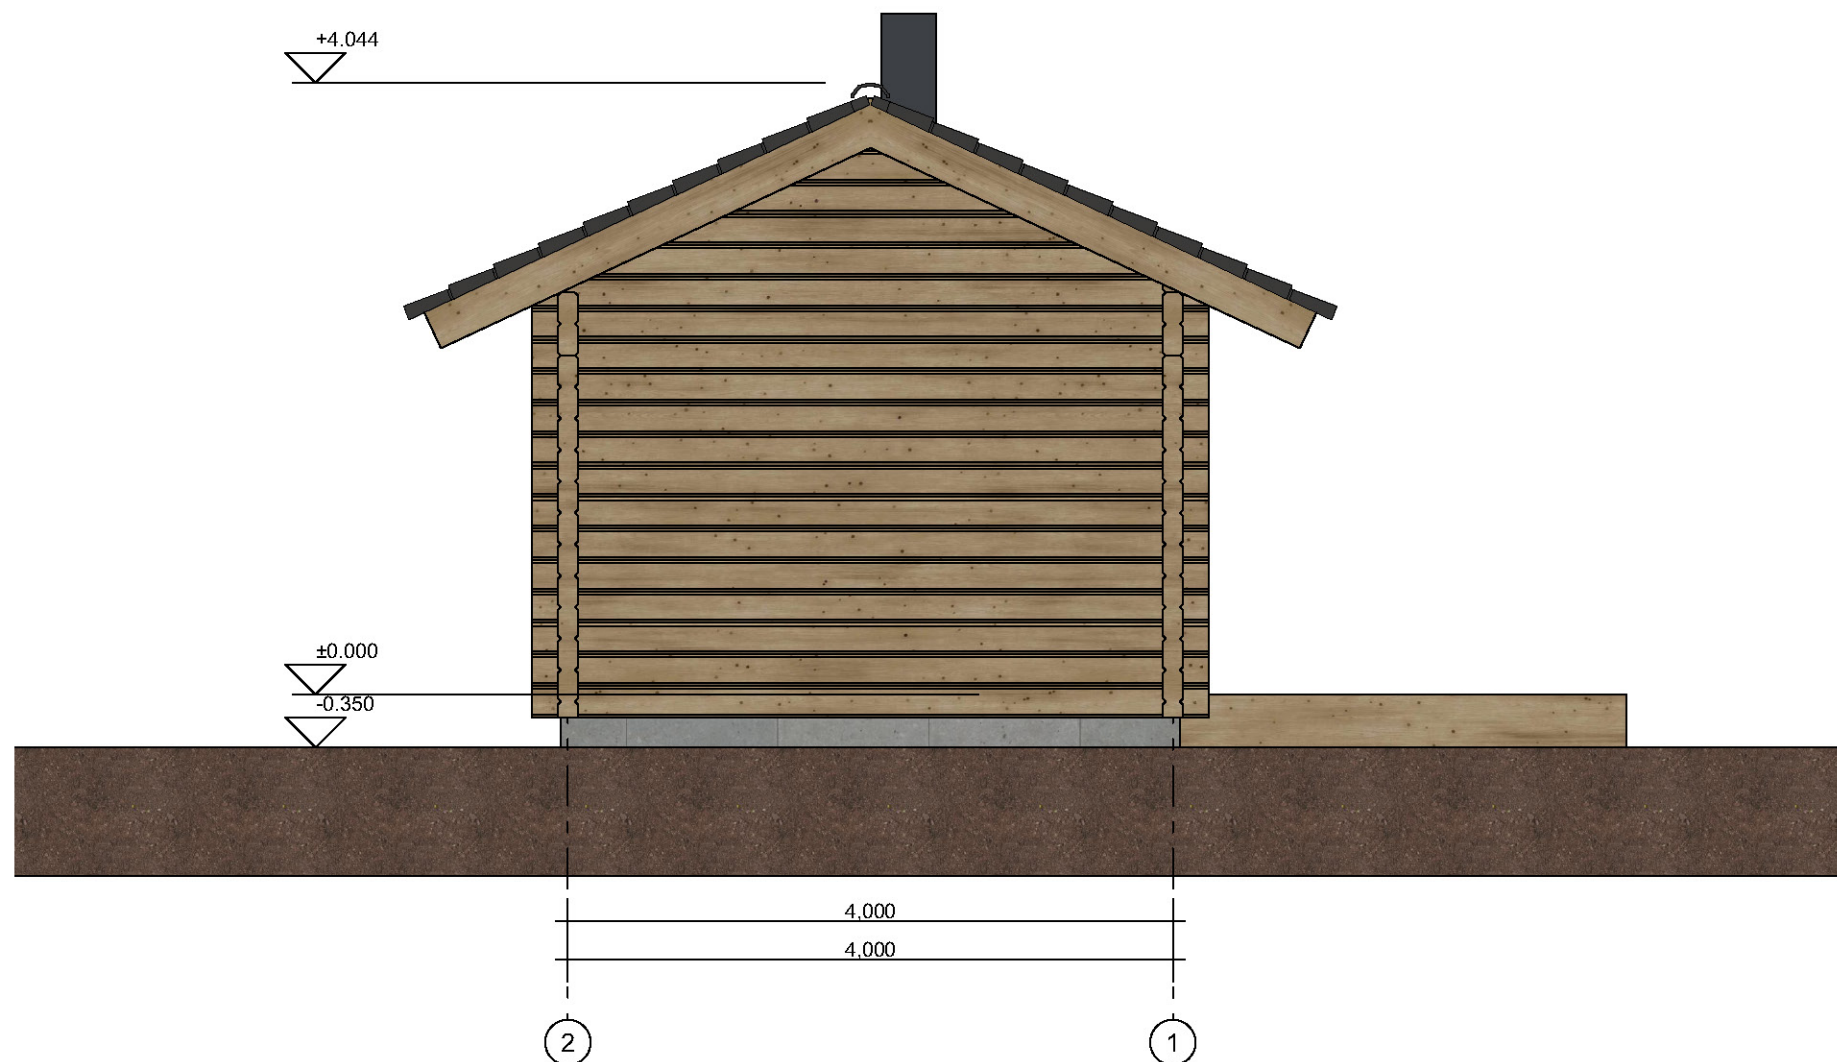

Joonise nimetus: V-04 Vaade Läänest	Layout ID: A.03.4
	Joonise nr: 13/12
	Mõõtkava 1:50
	Stadium: Eskiis
	Kuupäev: 06.06.2025

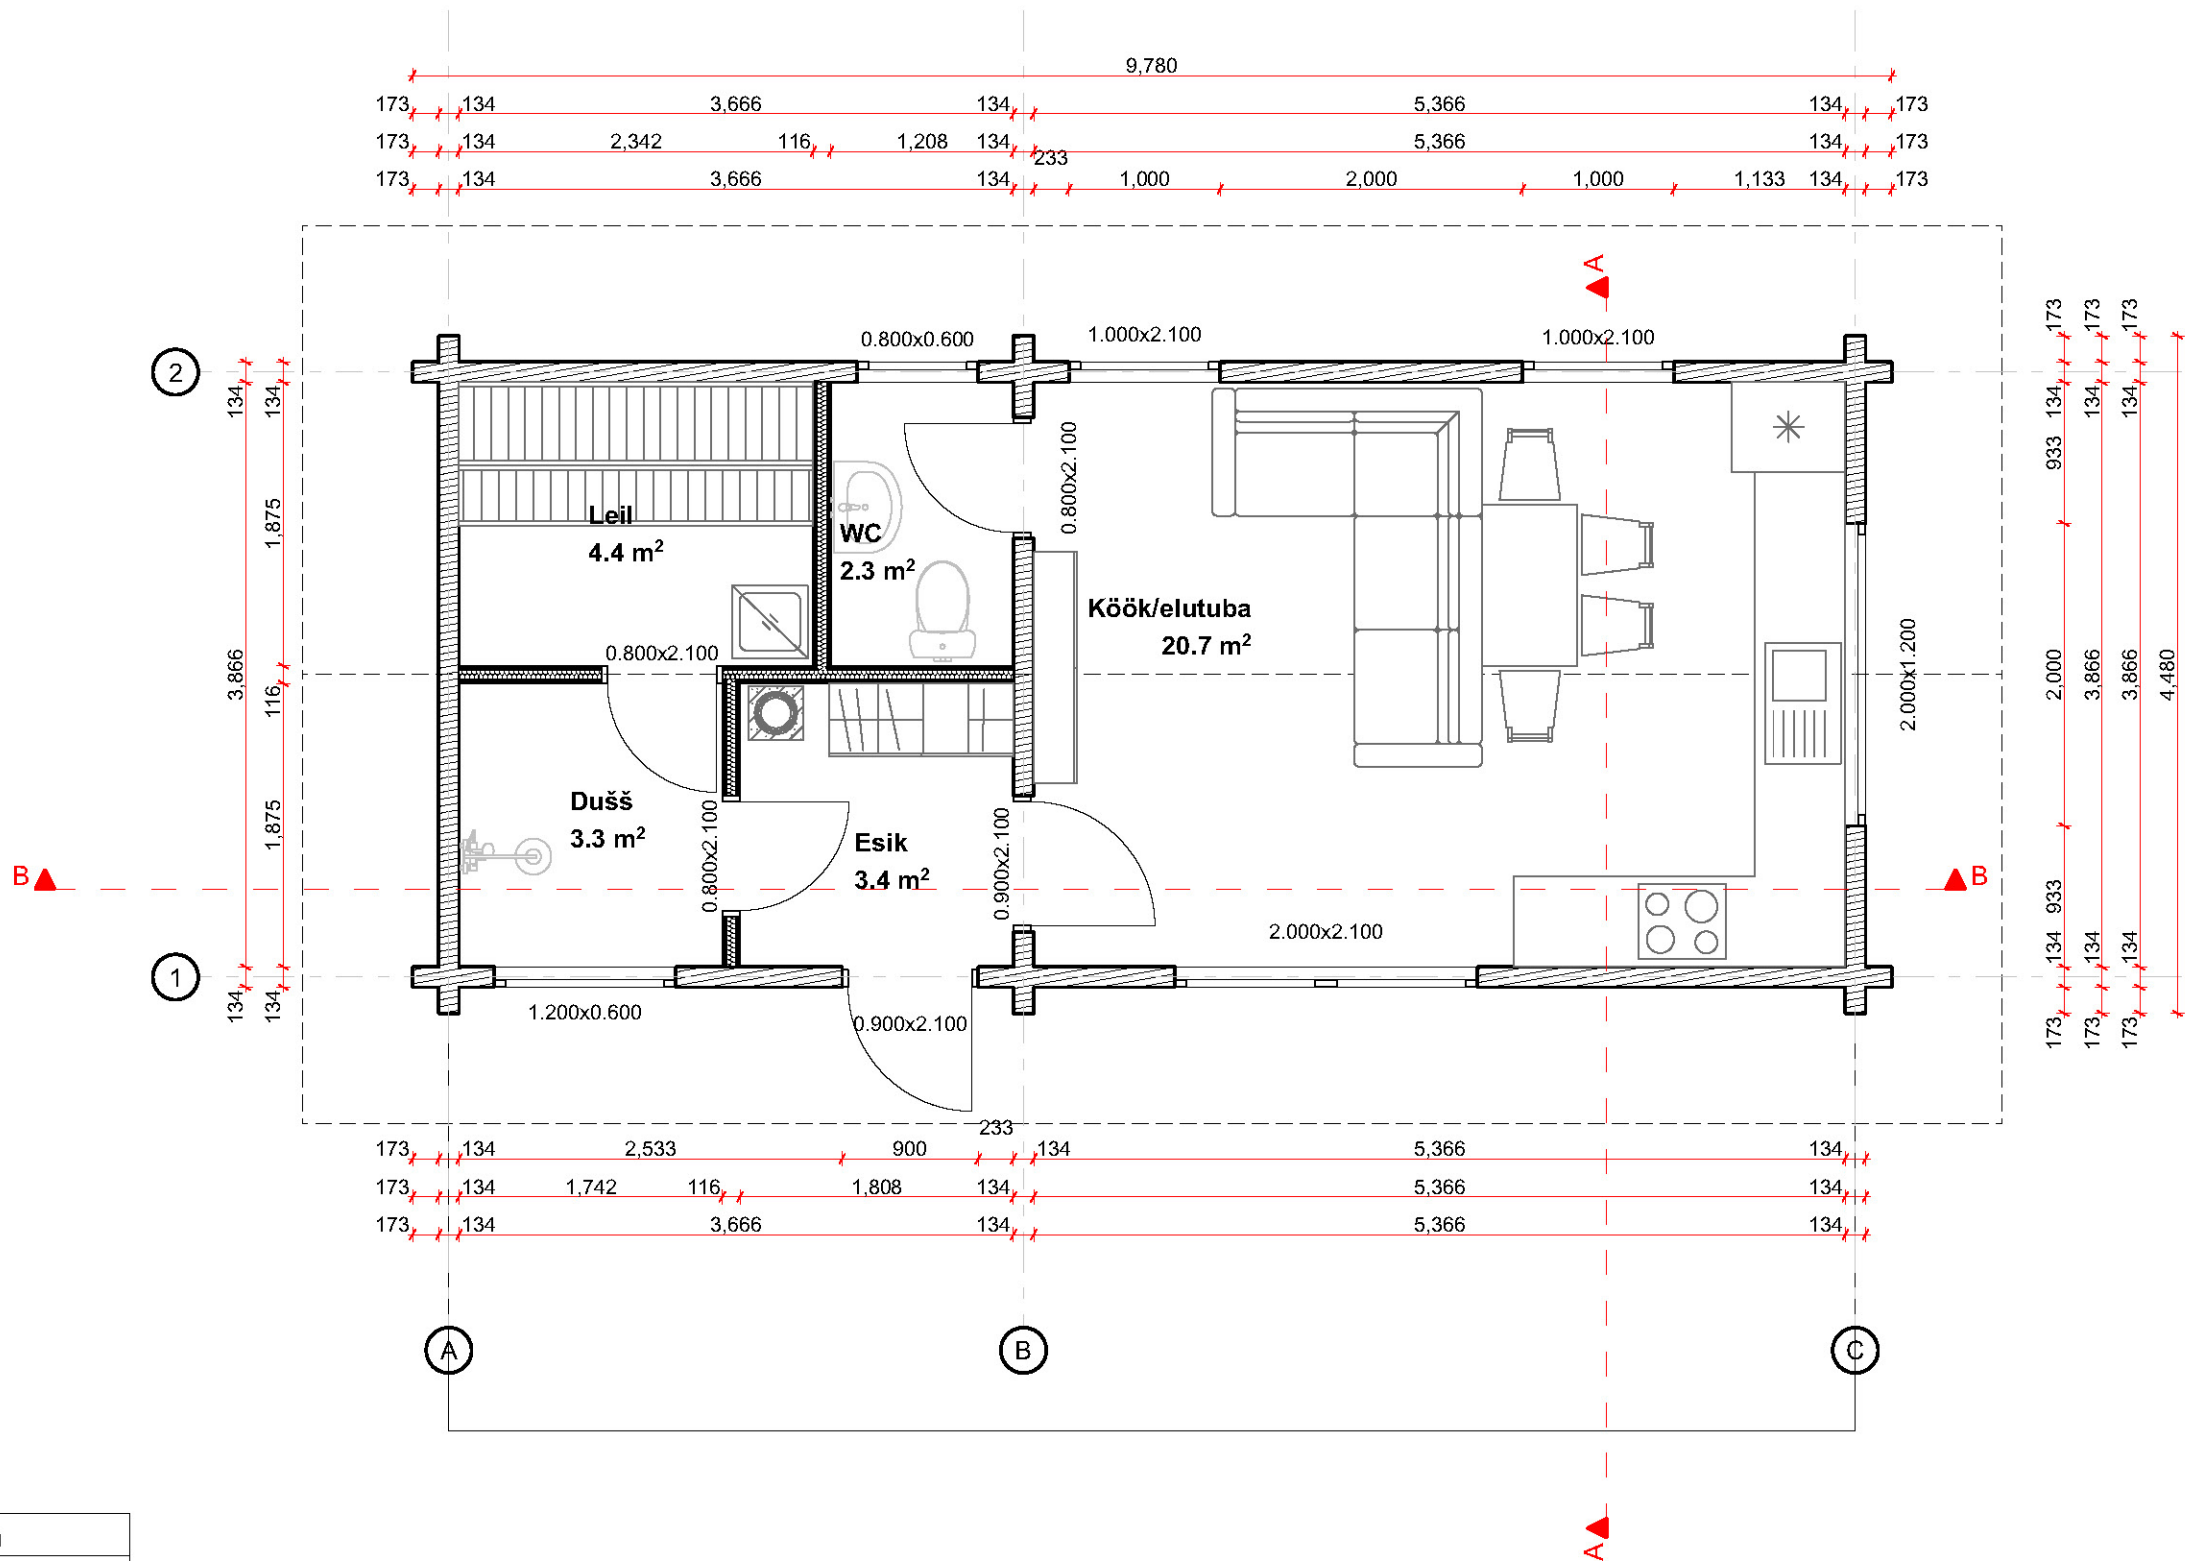

Eksplikatsioon		
Nr	Ruumi nimi	Pindala
02	Dušš	3.3
03	Leil	4.4
04	WC	2.3
05	Köök/elutuba	20.7
07	Esik	3.4
		34.1 m ²

	Layout ID: A.01.1
	Joonise nr: 2/12
	Mõõtkava 1:50, 1:1.25
	Stadium: Eskiis
	Kuupäev: 06.06.2025

