


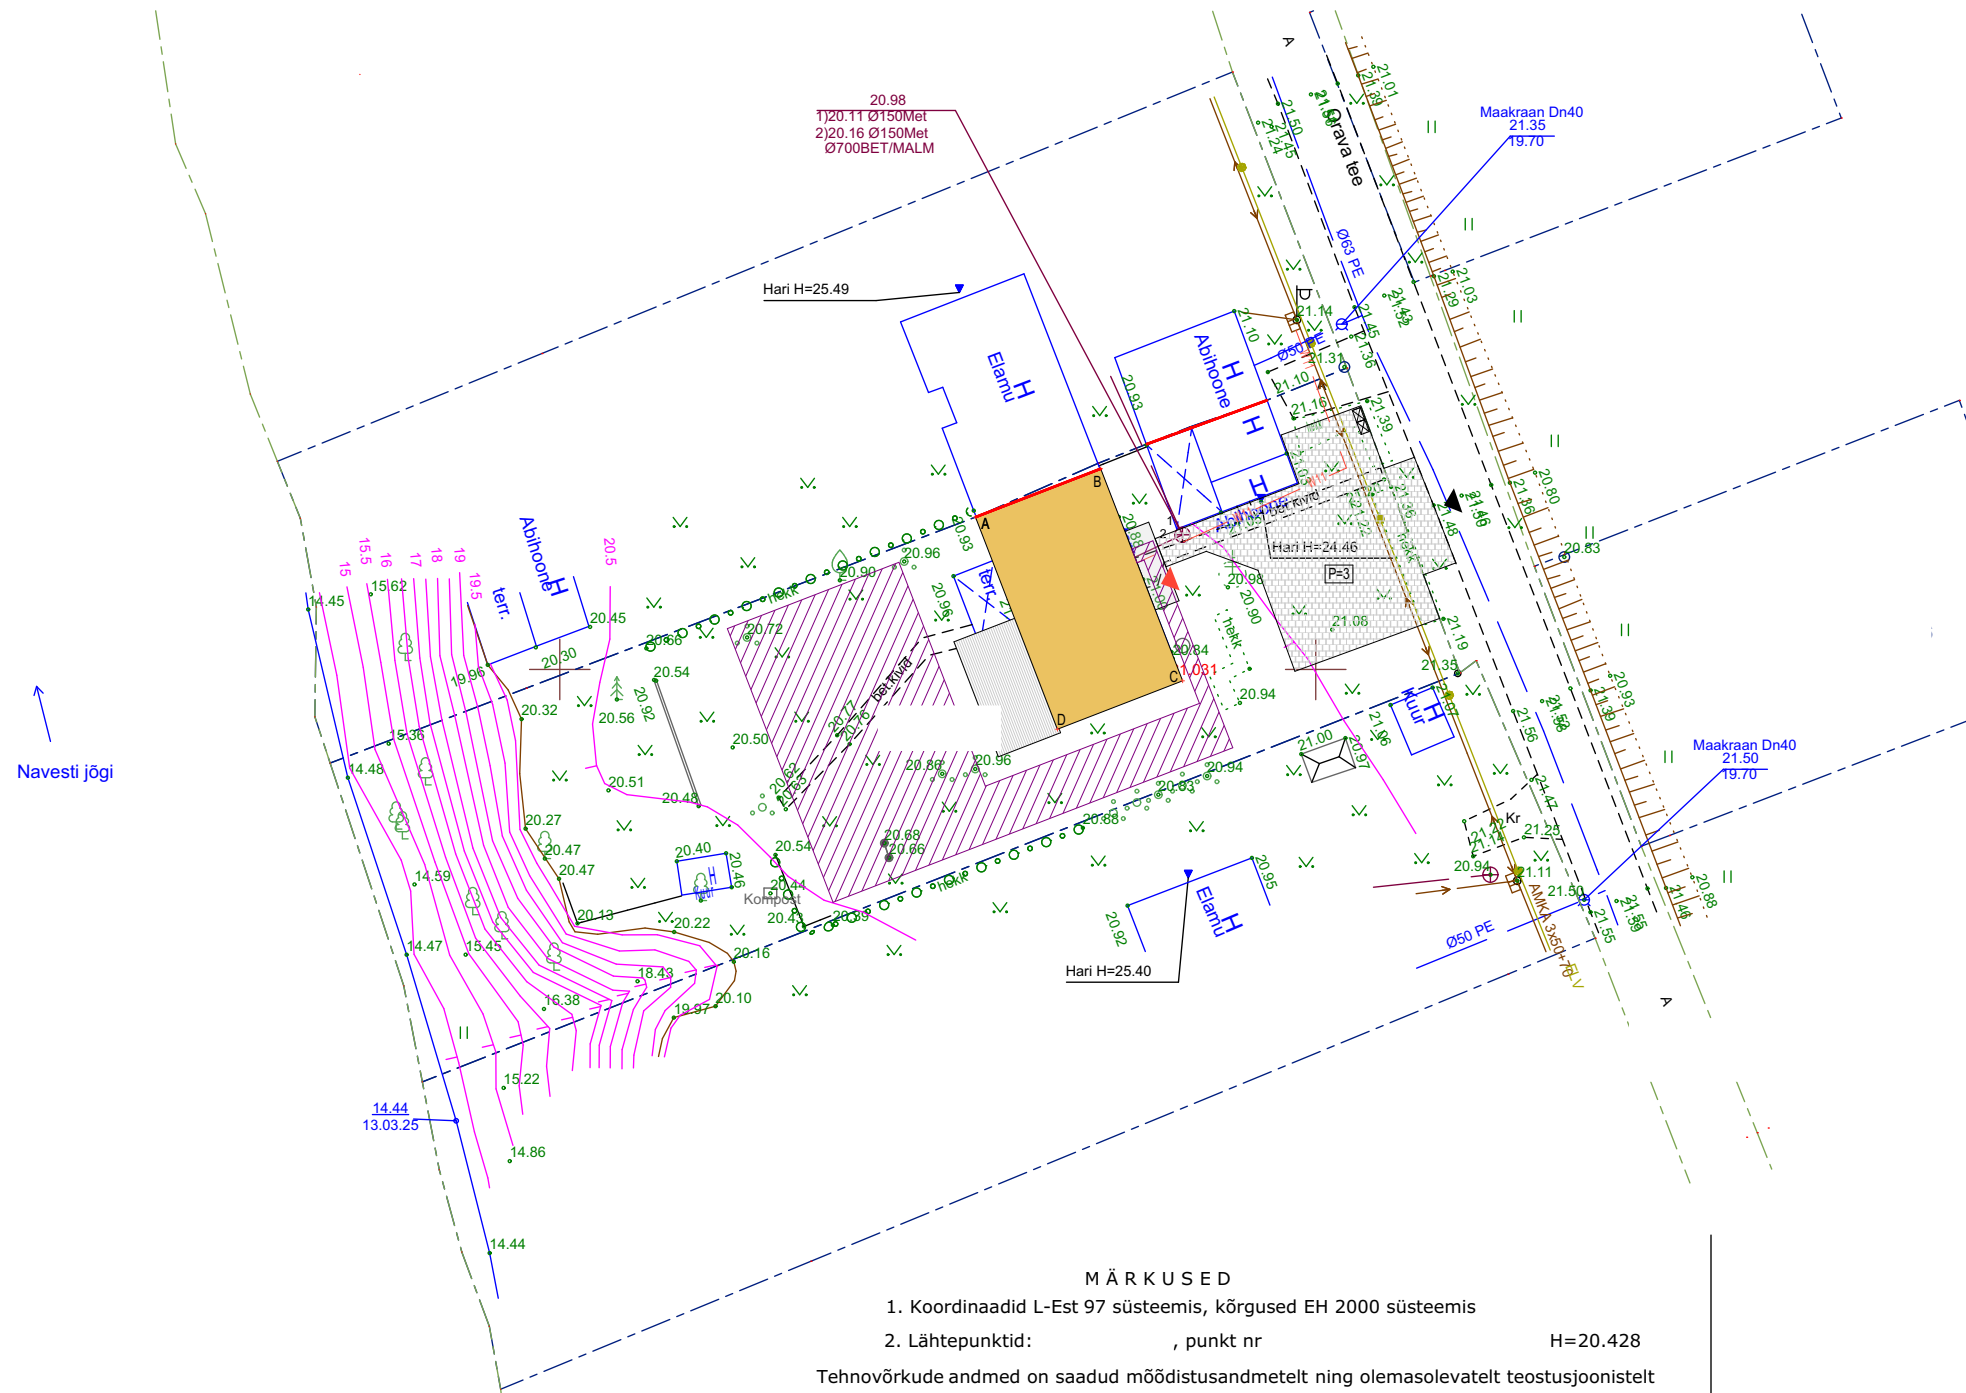

Navesti jõgi

M Ä R K U S E D

- Koordinaadid L-Est 97 süsteemis, kõrgused EH 2000 süsteemis
- Lähtepunktid: , punkt nr H=20.428

Tehnovõrkude andmed on saadud mõõdistusandmetelt ning olemasolevatelt teostusjoonistelt
Katastriüksuse piirid on saadud Maa- ja Ruumiameti digitaalse katastrikaardi väljavõttelt seisuga veebruar 2025. Kihil "PIIR" olevad piirijoonte asukohad on informatiivsed

Objekti nimetus ja aadress	Joonise sisu
katastriüksus	Mõõtkava 1:500
Jõesuu küla, Tori vald, Pärnu maakond	Topograafiline maa-ala plaan
	Tellija:
	Mõõdistamise aeg 13.03.2025
	Koostamise aeg 31.04.2025
	Töö nr. 13/03-2025

ÜSIKELAMU TEHNILISED ANDMED:

EHITISEALUNE PIND:	133,5 m2
KÕETAV PIND:	114,1 m2
SULETUD NETOPIND:	114,1 m2
TOATEMPERATUURIGA PIND:	114,1 m2
ELURUUMIDE PIND:	111,3 m2
TEHNORUUMI PIND:	2,8 m2
ÜLDKASUTATAV PIND:	0 m2
SULETUD BRUTOPIND:	133,5 m2
HOONE MAHT:	492 m3
HOONE KÕRGUS:	4,3 m
HOONE ABSOLUUTKÕRGUS:	25,5 m
HOONE PIKKUS:	15,0 m
HOONE LAIUS:	8,9 m
KORRUSELISUS:	1
TUBADE ARV:	4
TULEPÜSIVUSKLASS:	TP3

TINGMÄRGID

---	KRUNDIPiIR
■	PROJEKT. ÜSIKELAMU
▨	PROJEKT. PUITERRASS
▩	PROJEKT. BETOONIST TERRASS
▤	PROJEKT. SILLUTATUD ALA
▨	PROJEKT. MAAKÜTTEKONTUURI ASUKOHT
▶	PROJEKT. SISSEPÄÄS HOONESSE
▲	PROJEKT. JUURDEPÄÄS KINNISTULE
▣	PROJEKT. PRÜGIKASTIDE ASUKOHT
▣	PROJEKT. PARKIMISKOHTADE ARV
—	TAGADA EI60 NÕUE
—	OL.OL. VEETORUSTIK (ORIENT.)
—	OL.OL. KANALISATSIOONI TORUSTIK (ORIENT.)
—	OL.OL. ELEKTRILIIN (ORIENT.)
—	PROJEKT. MADALPINGEKAABEL

ÜSIKELAMU KOORDINAADID

Arhitekt:		Projekt: ELAMU LAIENDUS- JA REKONSTRUEERIMISPROJEKT		
Vastutav arhitekt:		Aadress: JÕESUU KÜLA, TORI VALD, PARNU MAAKOND		
Tellija:		Joonis: ASENDIPLAAN		
Töö nr: 2502	Mõõtkava: 1:500	Kuupäev: 30.08.2025	Stadium: Eelprojekt	Fail: AS-4-01