
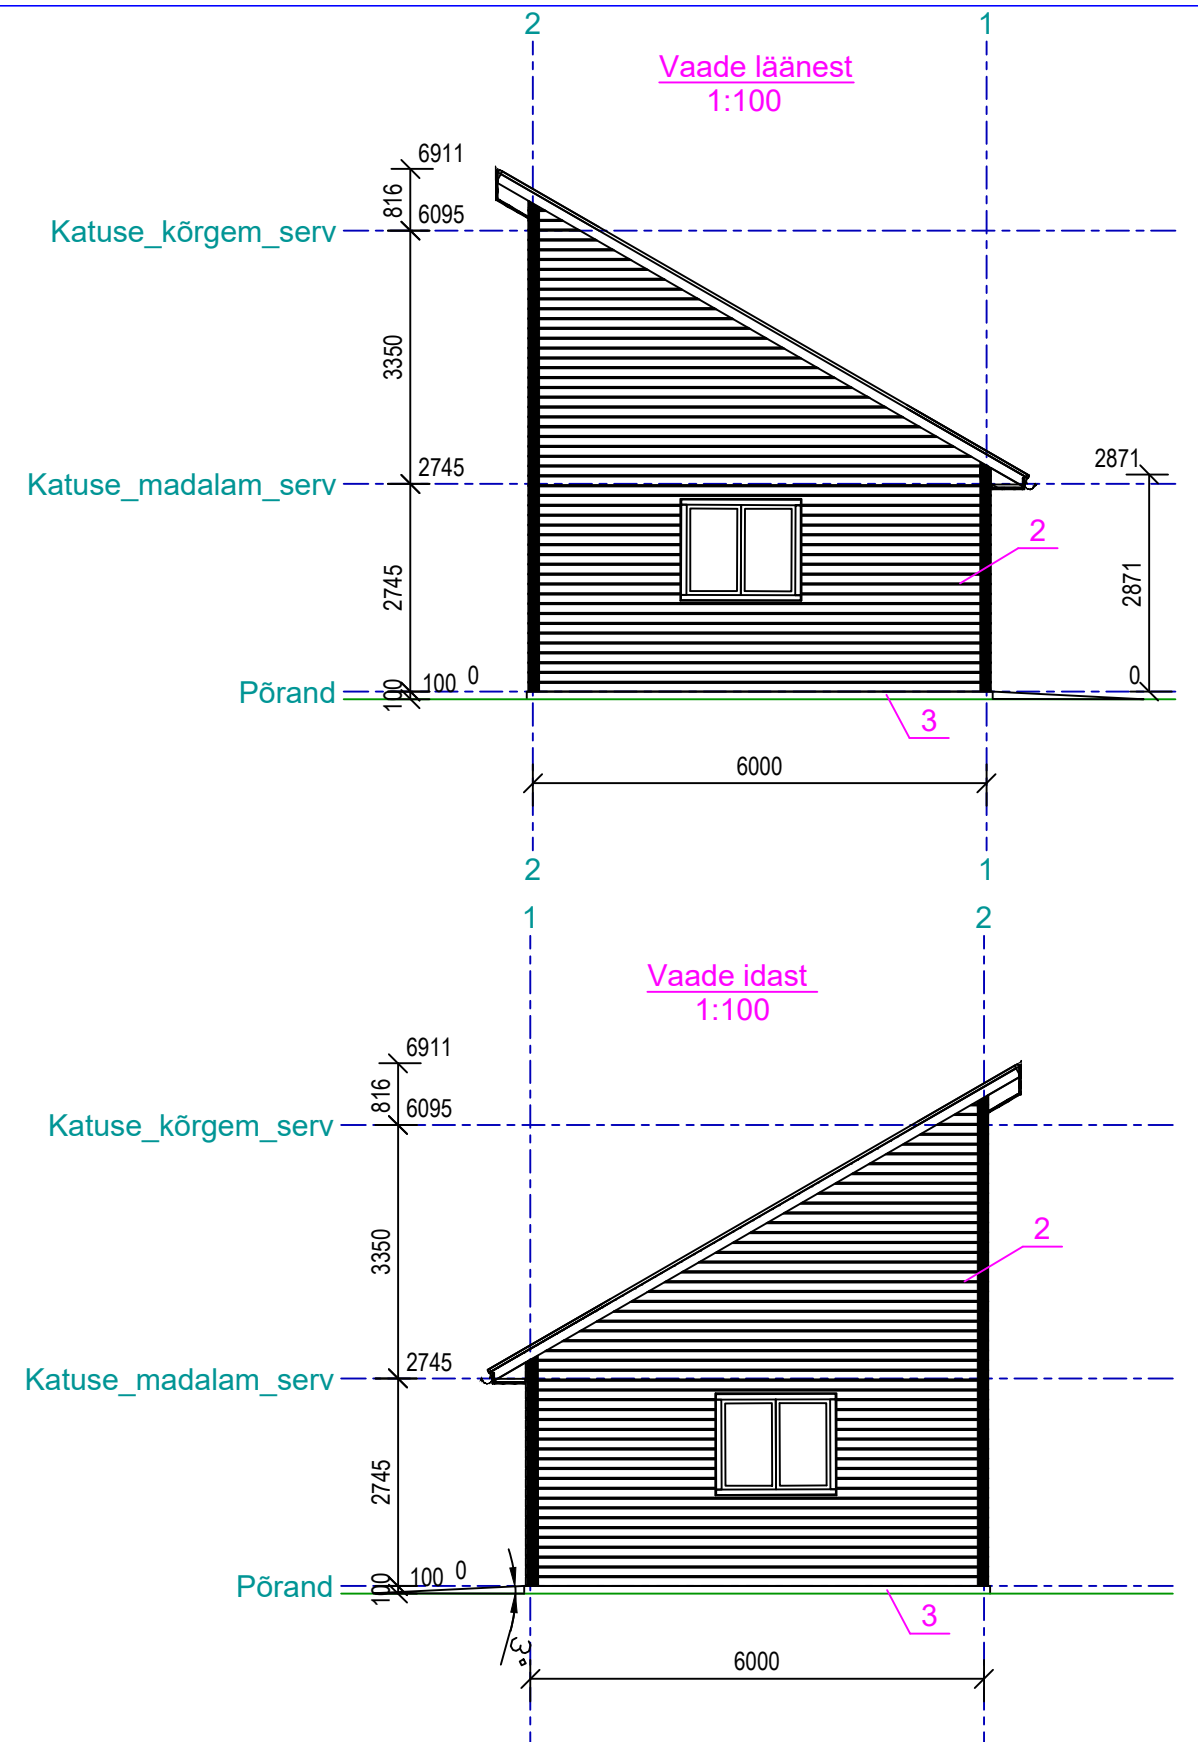


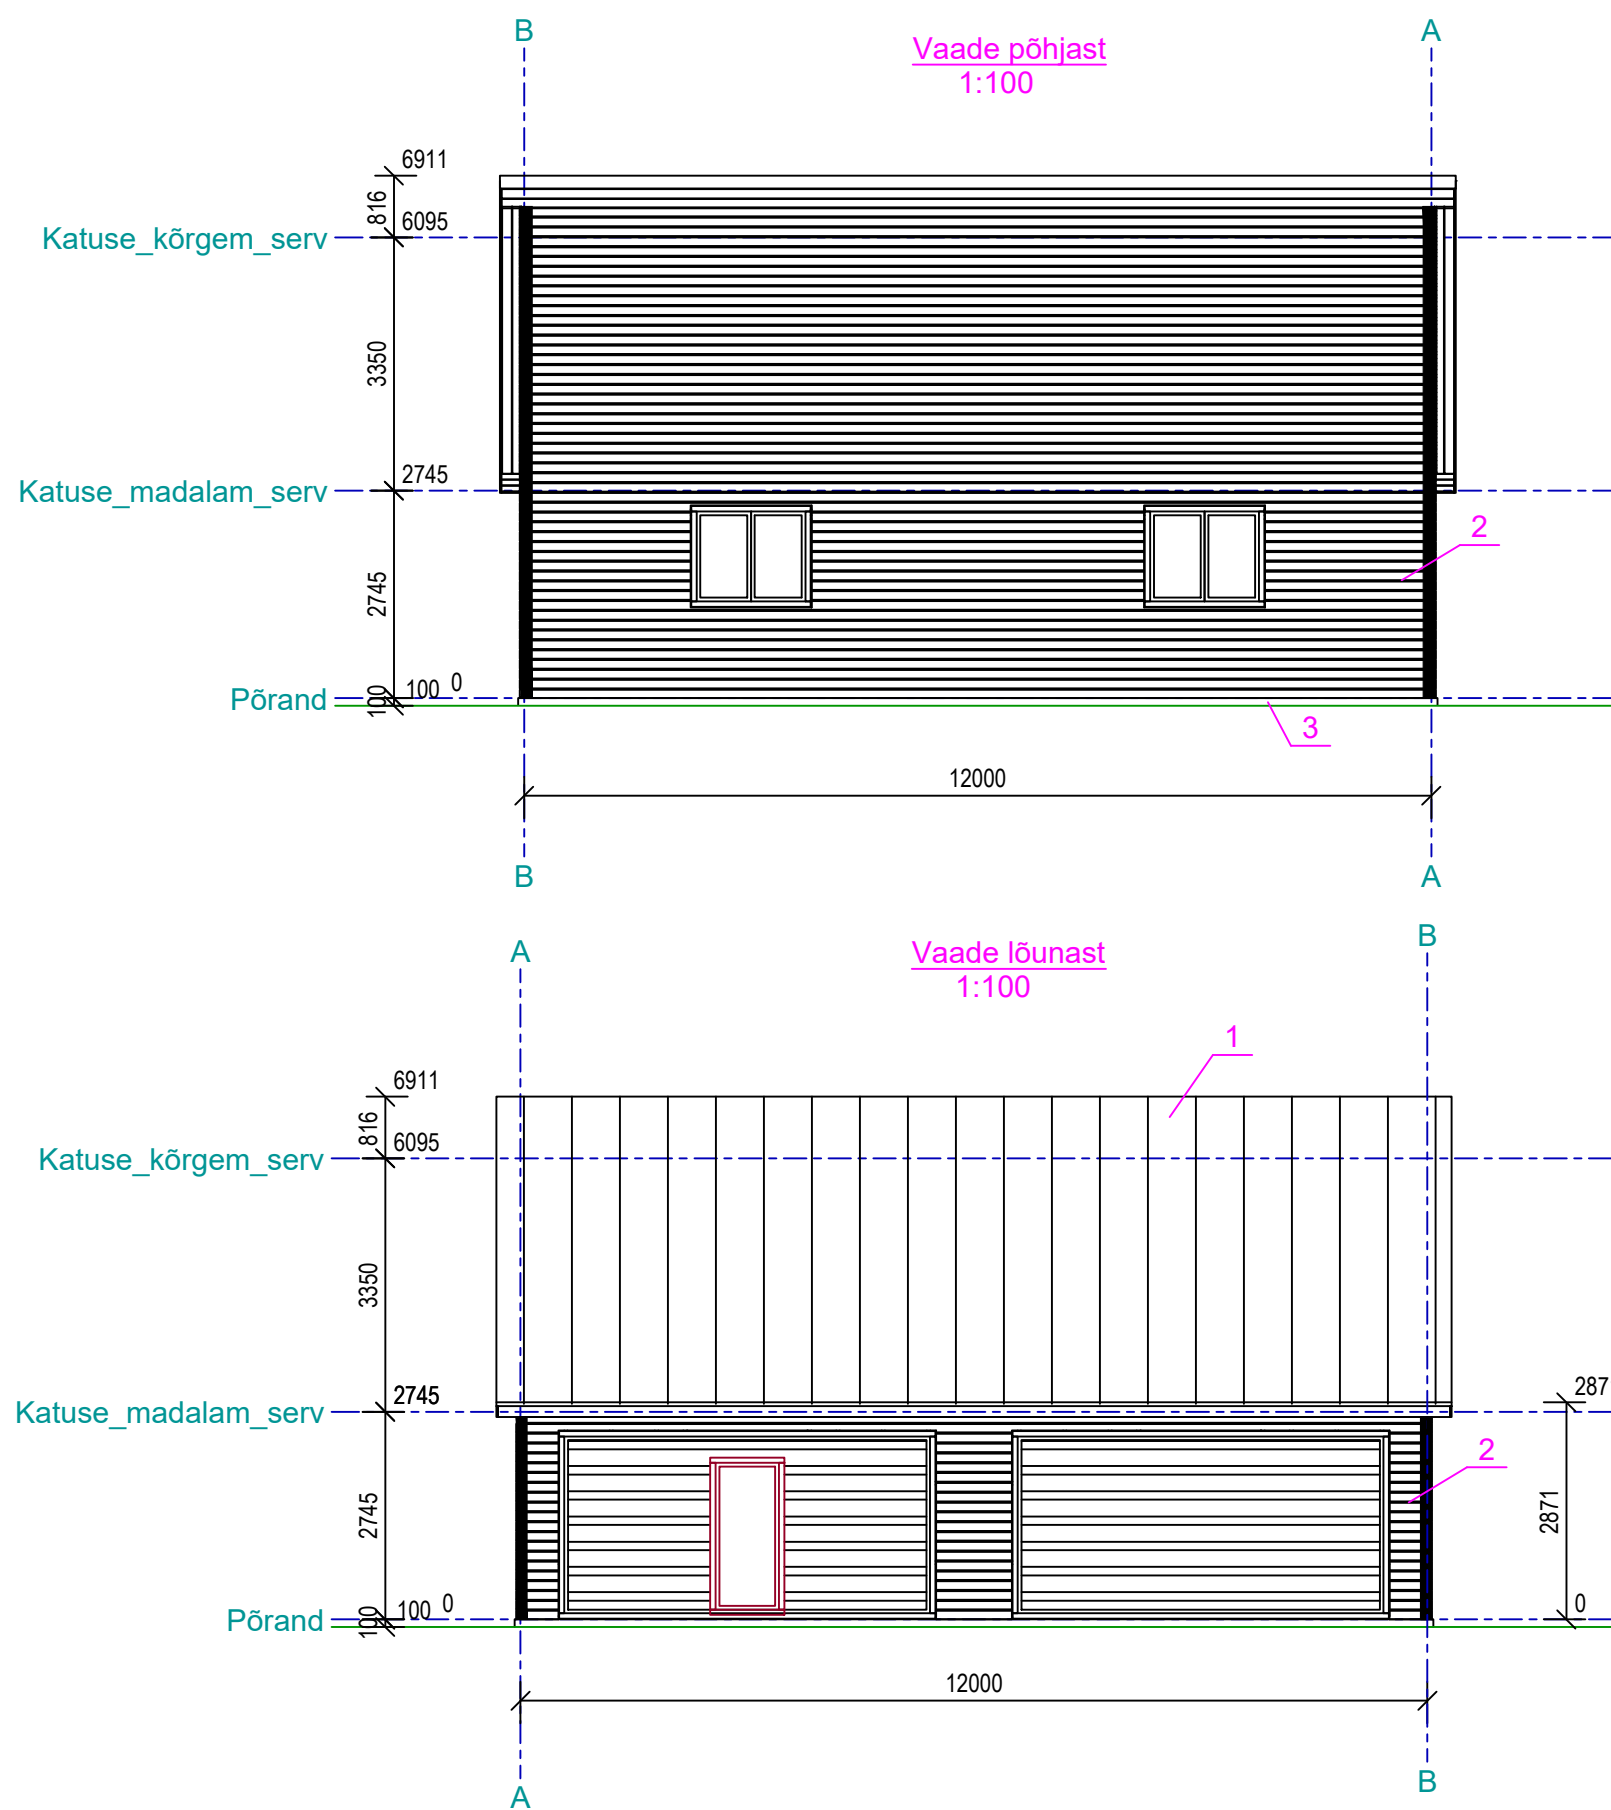

- Märkused:**
1. KATUS: Profiiplekk, toon tumepruun RR32;
 2. VÄLISSEIN: Puitlaudis, toon tumehall;
 3. SOKKEL: tänavakivi, toon tumehall;
 4. UKSED: metall, toon tumepruun;
 5. AKNAD: PVC, toon klassikaline valge;