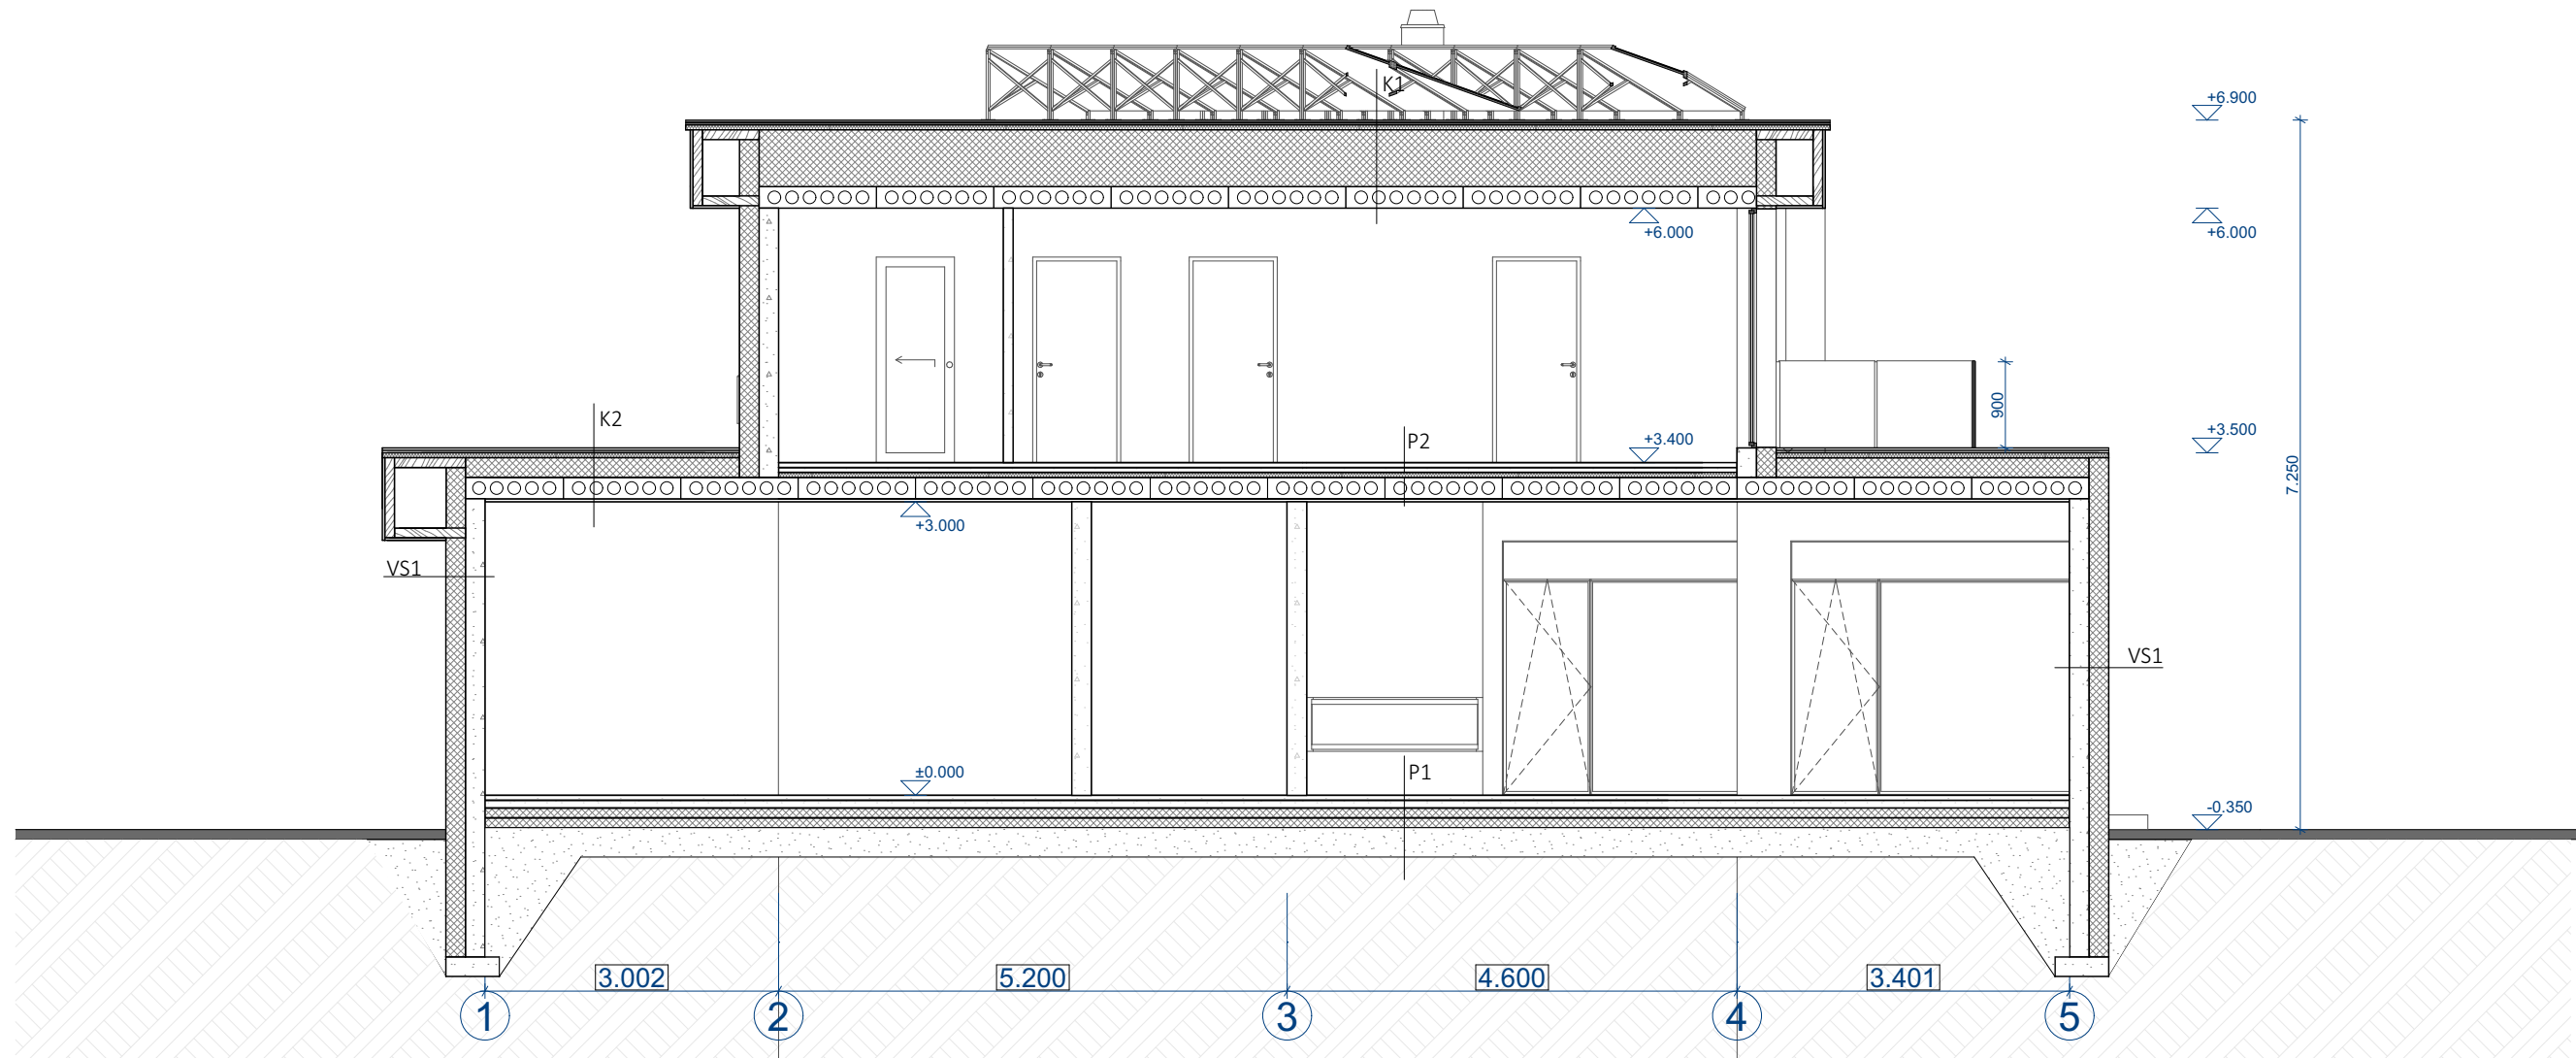


**VS1**

KROHV
VAHTPOLÜSTÜROOL 200mm
KERGPLOKK 200mm
SISEVIIMISTLUS

VU1

KROHV
VAHTPOLÜSTÜROOL 200mm
KERGPLOKK 200mm

P1

PÕRANDAKATE
MONOLIITNE R/B PLAAT 80mm
PÕRANDAKÜTTETORUD
EHITUSKILE
VAHTPOLÜSTÜROOL 100mm
RADOONIKILE
VAHTPOLÜSTÜROOL 100mm
TIHENDATUD LIIV
PINNAS

P2

PÕRANDAKATE
MONOLIITNE R/B PLAAT 80mm
PÕRANDAKÜTTETORUD
EHITUSKILE
JÄIK MINERAALVILLPLAAT 50mm
ÕÕNESPANEEL 220mm
LAEVIIMISTLUS

K1

PVC KATUSEKATE
JÄIK MINERAALVILLPLAAT 50mm
VAHTPOLÜSTÜROOL 600mm
ÕÕNESPANEEL 220mm
LAEVIIMISTLUS

K2

PVC KATUSEKATE
JÄIK MINERAALVILLPLAAT 50mm
PIR-soojustus 200mm
ÕÕNESPANEEL 220mm
LAEVIIMISTLUS

Objekt: **ÜKSIKELAMU**

Asukoht: HARJUMAA, HARKU VALD,
TISKRE KÜLA.

Joonis:
LÕIGE 1-1

Arhitekt:

Vastutav arhitekt:

Projekti staadium: **EELPROJEKT**

Kuupäev:
27/01/2023

Töö nr:
108-2022

Möötkava:
1:50

Leht:
AR-6-01