


KATUSE PLAAN M1:100

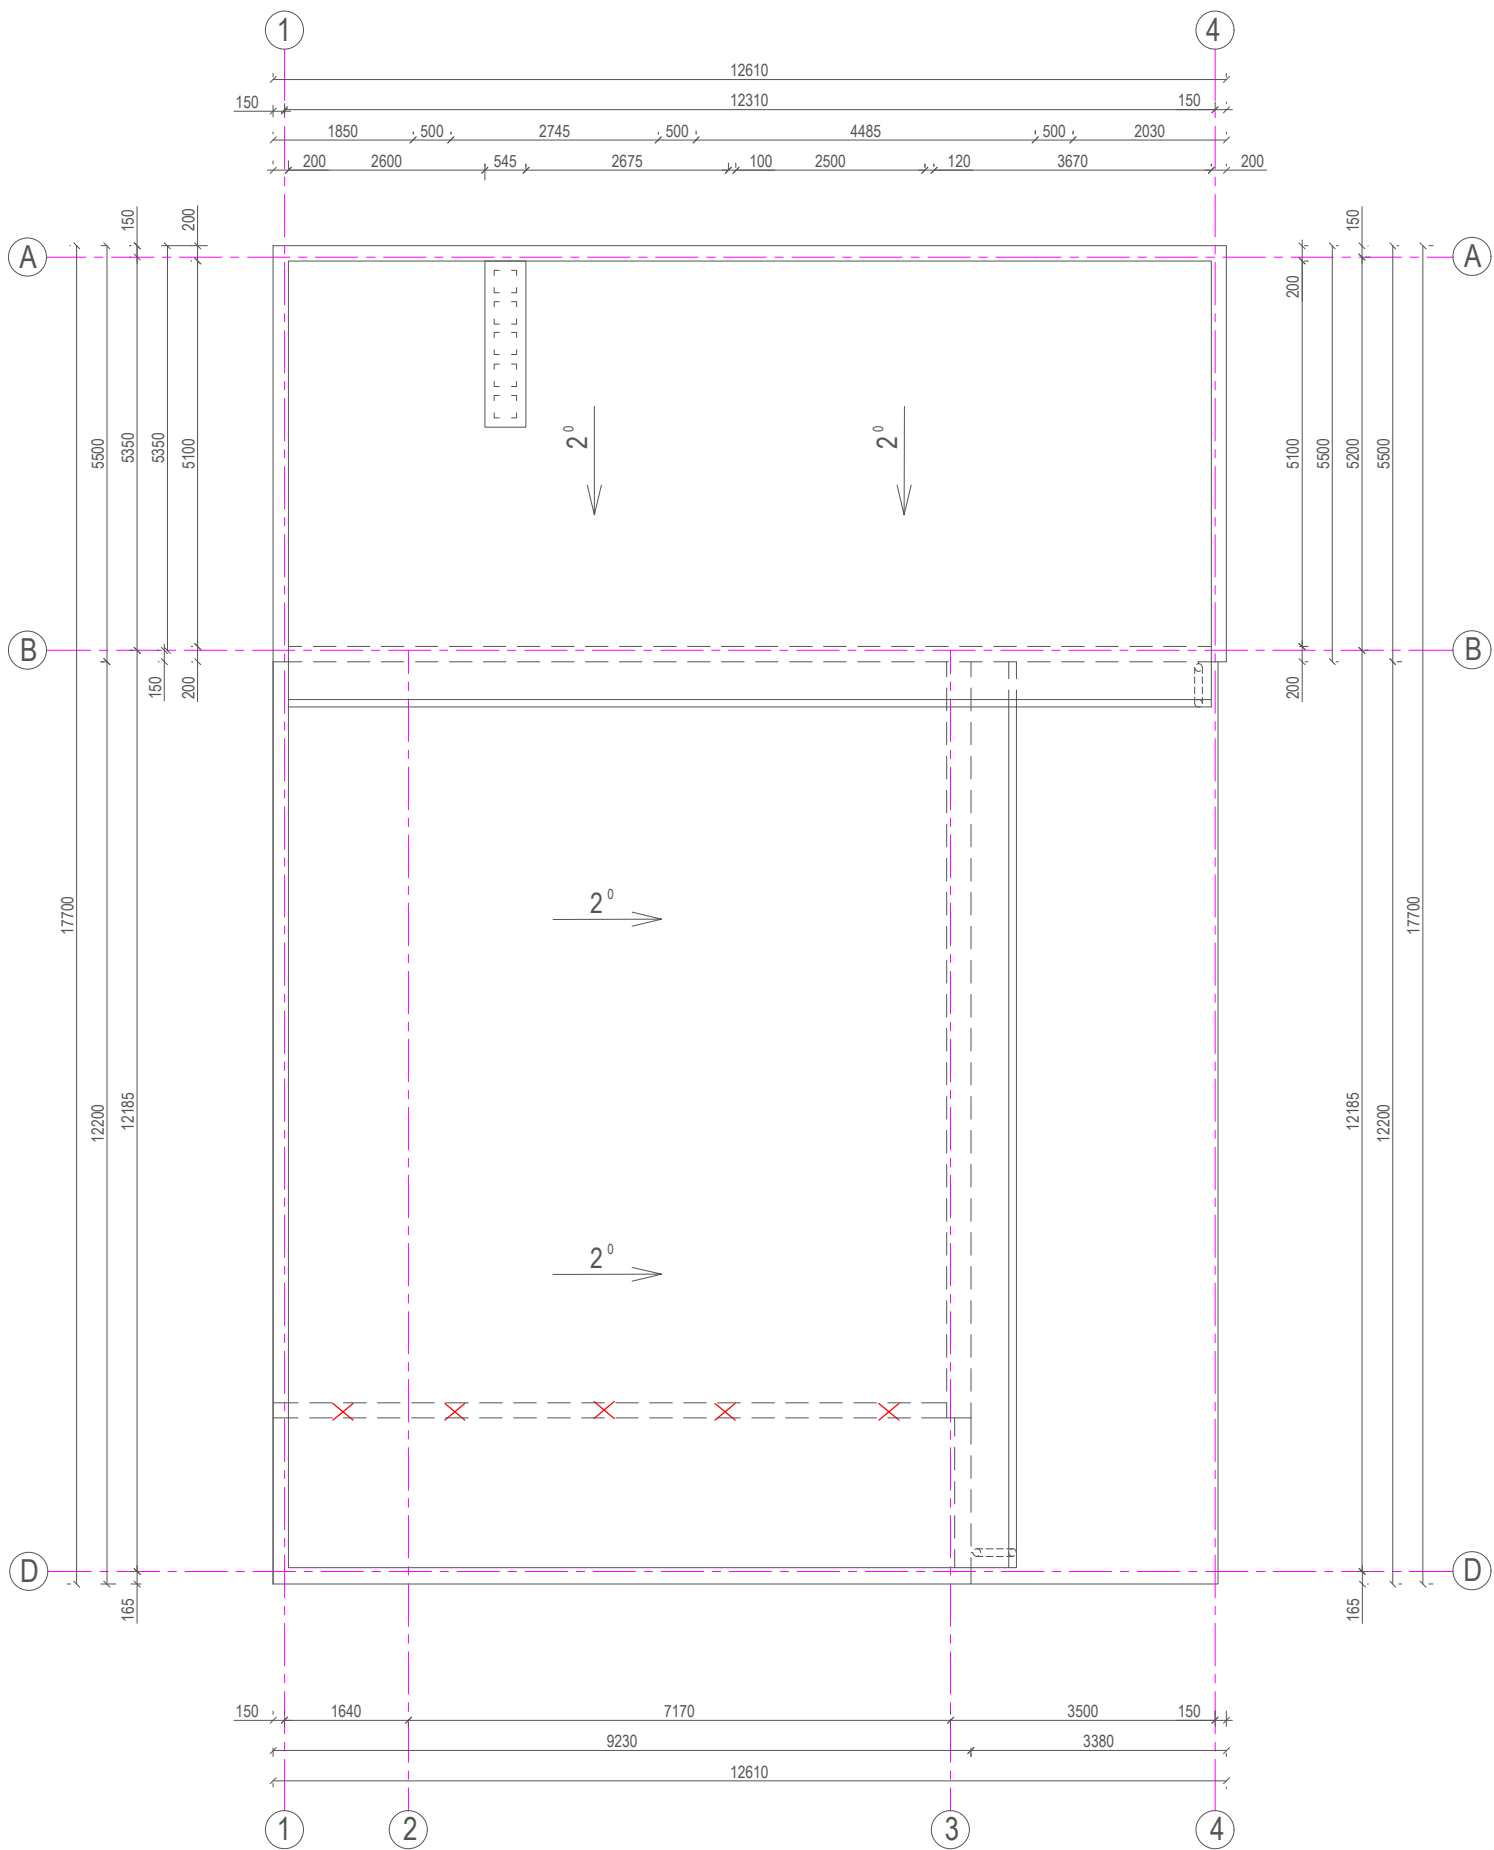

MÄRKUSED:

Katusekatte materjal terasplekk. Katuse kaldenurk 2°.
Katusetöödel kasutada ainult süsteemseid tootja terviklahendusi (s.h.katuse läbiviigud, tihendamismeetodid jms.)
Ehitus- ja viimistlusmaterjalide paigaldusel järgida tootejuhendeid ja kasutada ühe tootja süsteemset lahendust.
Ventilatsiooni sissepuhke ja väljatõmbe restid ja otsakud paigaldada vastavalt ventilatsiooniprojektile. (Käesoleva projekti mahus ei käsitleta).
Katusekonstruktsioon dimensioneerida konstruktiivsete joonistega.
Konstruktiivsed joonised lahendada põhiprojektiga.