


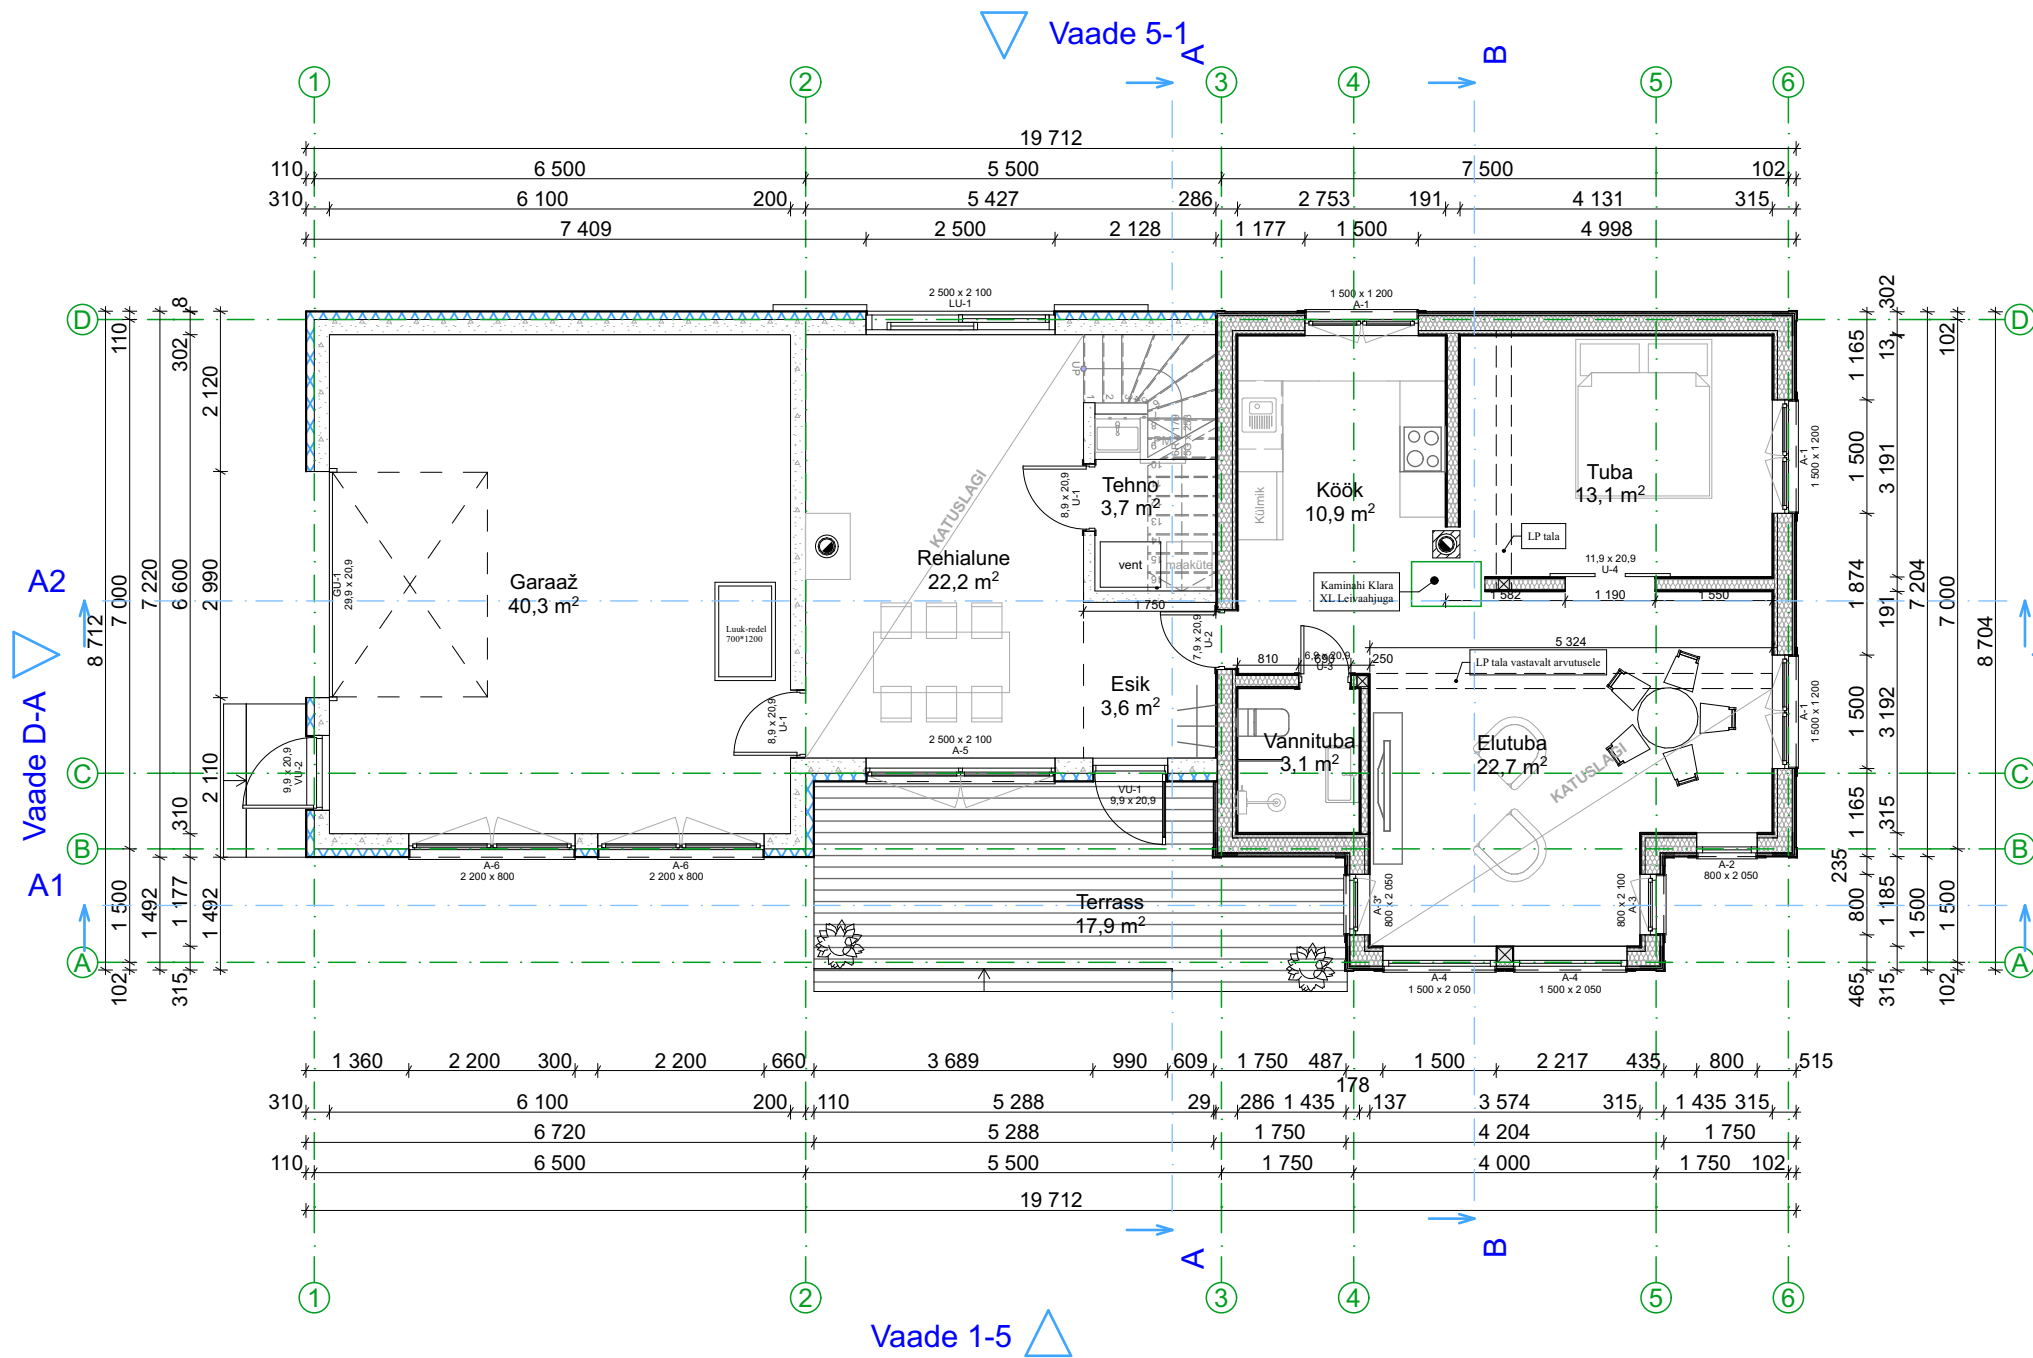

TINGMÄRGID

**VS-1**  
kipsplaat 13 mm  
OSB plaat 10 mm  
roovitus 45\*45 mm s.600  
(vahel isolatsioon 50mm)  
aurutõke  
karkass 45\*195 mm s.600  
(vahel isolatsioon 200mm)  
tuuletõkkekips 9 mm  
tuuletõkkekangas  
vertikaalne roovitus 22x100mm  
horisontaalne laudis 21x145 mm

**VS-2**  
siseviimistlus  
FIBO väikeplok 200mm  
EPS60 Silver 200mm  
fassaadikrohvi süsteem

**SS-1**  
kipsplaat 13mm  
OSB plaat 10mm  
karkass 95 mm  
(vahel isolatsioon 100 mm)  
OSB plaat 10 mm  
kipsplaat 13mm

**SS-2**  
kipsplaat 13mm  
OSB plaat 10 mm  
karkass 45\*145 mm  
(vahel isolatsioon 150 mm)  
OSB plaat 10 mm  
kipsplaat 13mm

Elamu I korrus

|                       |                 |
|-----------------------|-----------------|
| Esik                  | 3,6 m²          |
| Rehialune             | 22,2 m²         |
| Tehnoruum             | 3,7 m²          |
| Vannituba             | 3,1 m²          |
| Köök                  | 10,9 m²         |
| Tuba                  | 13,1 m²         |
| Elutuba               | 22,7 m²         |
| Garaaž                | 40,3 m²         |
| <b>Elamu IK kokku</b> | <b>119,6 m²</b> |

|                   |          |
|-------------------|----------|
| Terrass           | 17,9 m²  |
| Ehitisealune pind | 148,5 m² |

Märkused:

1. Teostada arvutused kasutus- ja kandepiiriseisundis
2. Kõik tooted paigaldada vastavalt tootja paigaldusjuhendile
3. Ehitamisel jälgida ehitamise head tava
4. Niisketes ruumides kaitsta seinakonstruktsioone niiskustõkkega
5. Kriitilistemale sõlmedele vajadusel koostada konstruktiivne joonis

Käesolev joonis on lahutamatu osa projektist.  
Joonis kehtib üksnes kogu projektkausa  
kontekstis, kaasa arvatud projekti seletuskiri.

Märkused:  
- Käesolev joonis on arhitektuurne põhimõtteline lahendus; Dimensioonid, kinnitused, materjalid ja nende füüsikalised omadused kontrollida üle koostöös konstruktoriga;  
- Teostatud tööde kvaliteet peab vastama RYL 2000 JA RYL 2002 vastavatele nõuetele;  
- Vastuolude korral jooniste või jooniste ja seletuskirja vahel pöörduda õige lahenduse saamiseks arhitekti poole.