


Lõige A – A

Sõlm "A"
EK-8

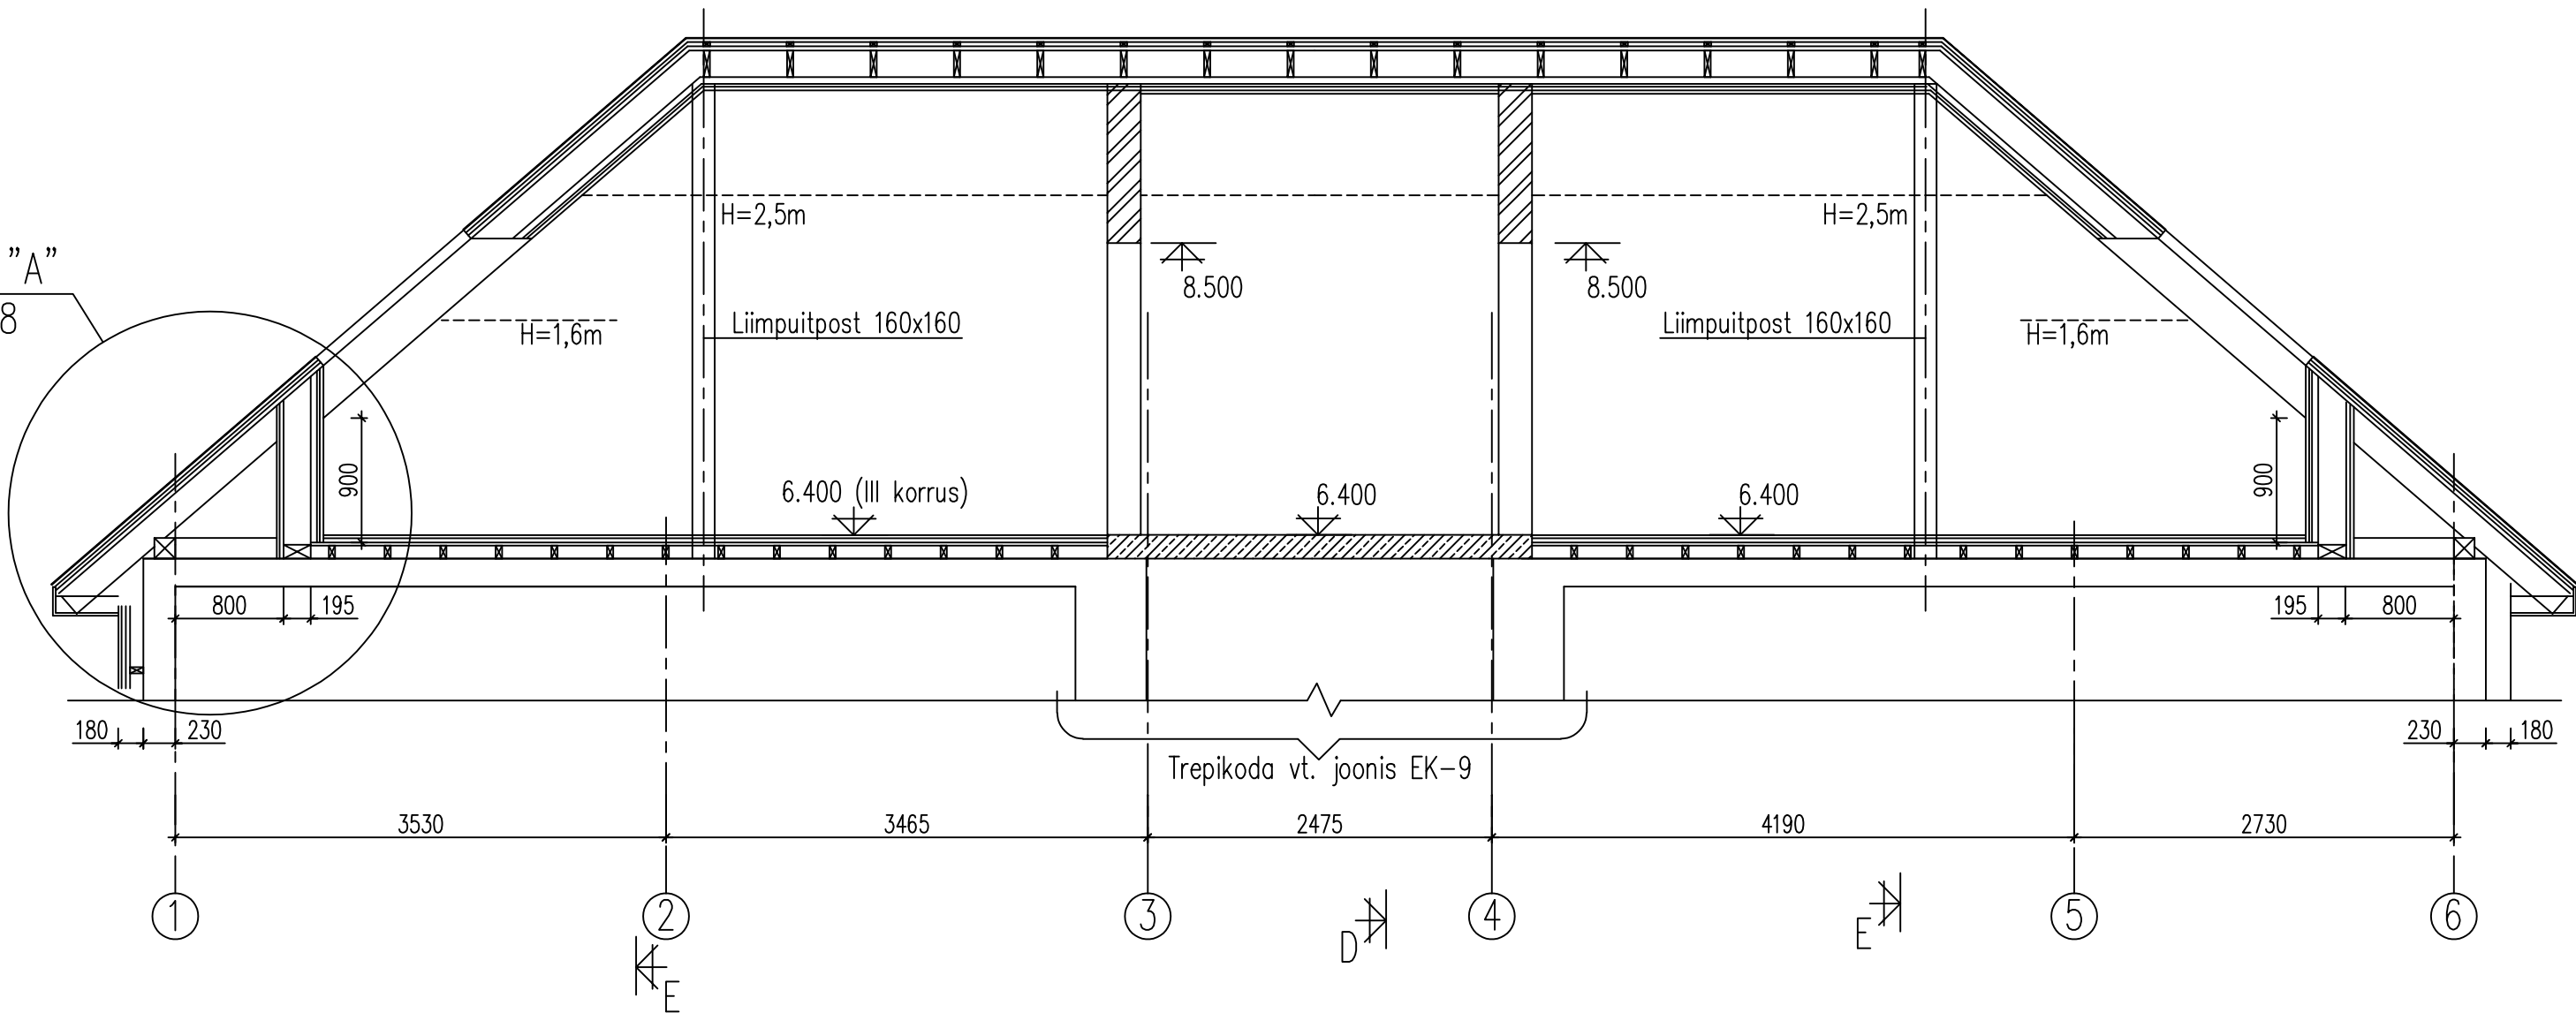

MÄRKUSED

1. Lõike paiknemine plaanis vt. joonis EK-1

OBJEKT NIMETUS		KORTERELAMU KATUSEKORRUSE VÄLJAEHITUS			TÖÖ NR.	
TELLIJA		V-866/25				
OBJEKT ASUKOHT		TARTU linn				
		JOONIS				
		LÕIGE A – A				
		MÕÖTKAVA	1:50	KUUPÄEV	30.04.2025	FAIL
						dwg
		ERIALA		STAADIUM		JOONISE NR.
		EK		TÖÖPROJEKT		EK-5