



1. KORRUSE PLAAN

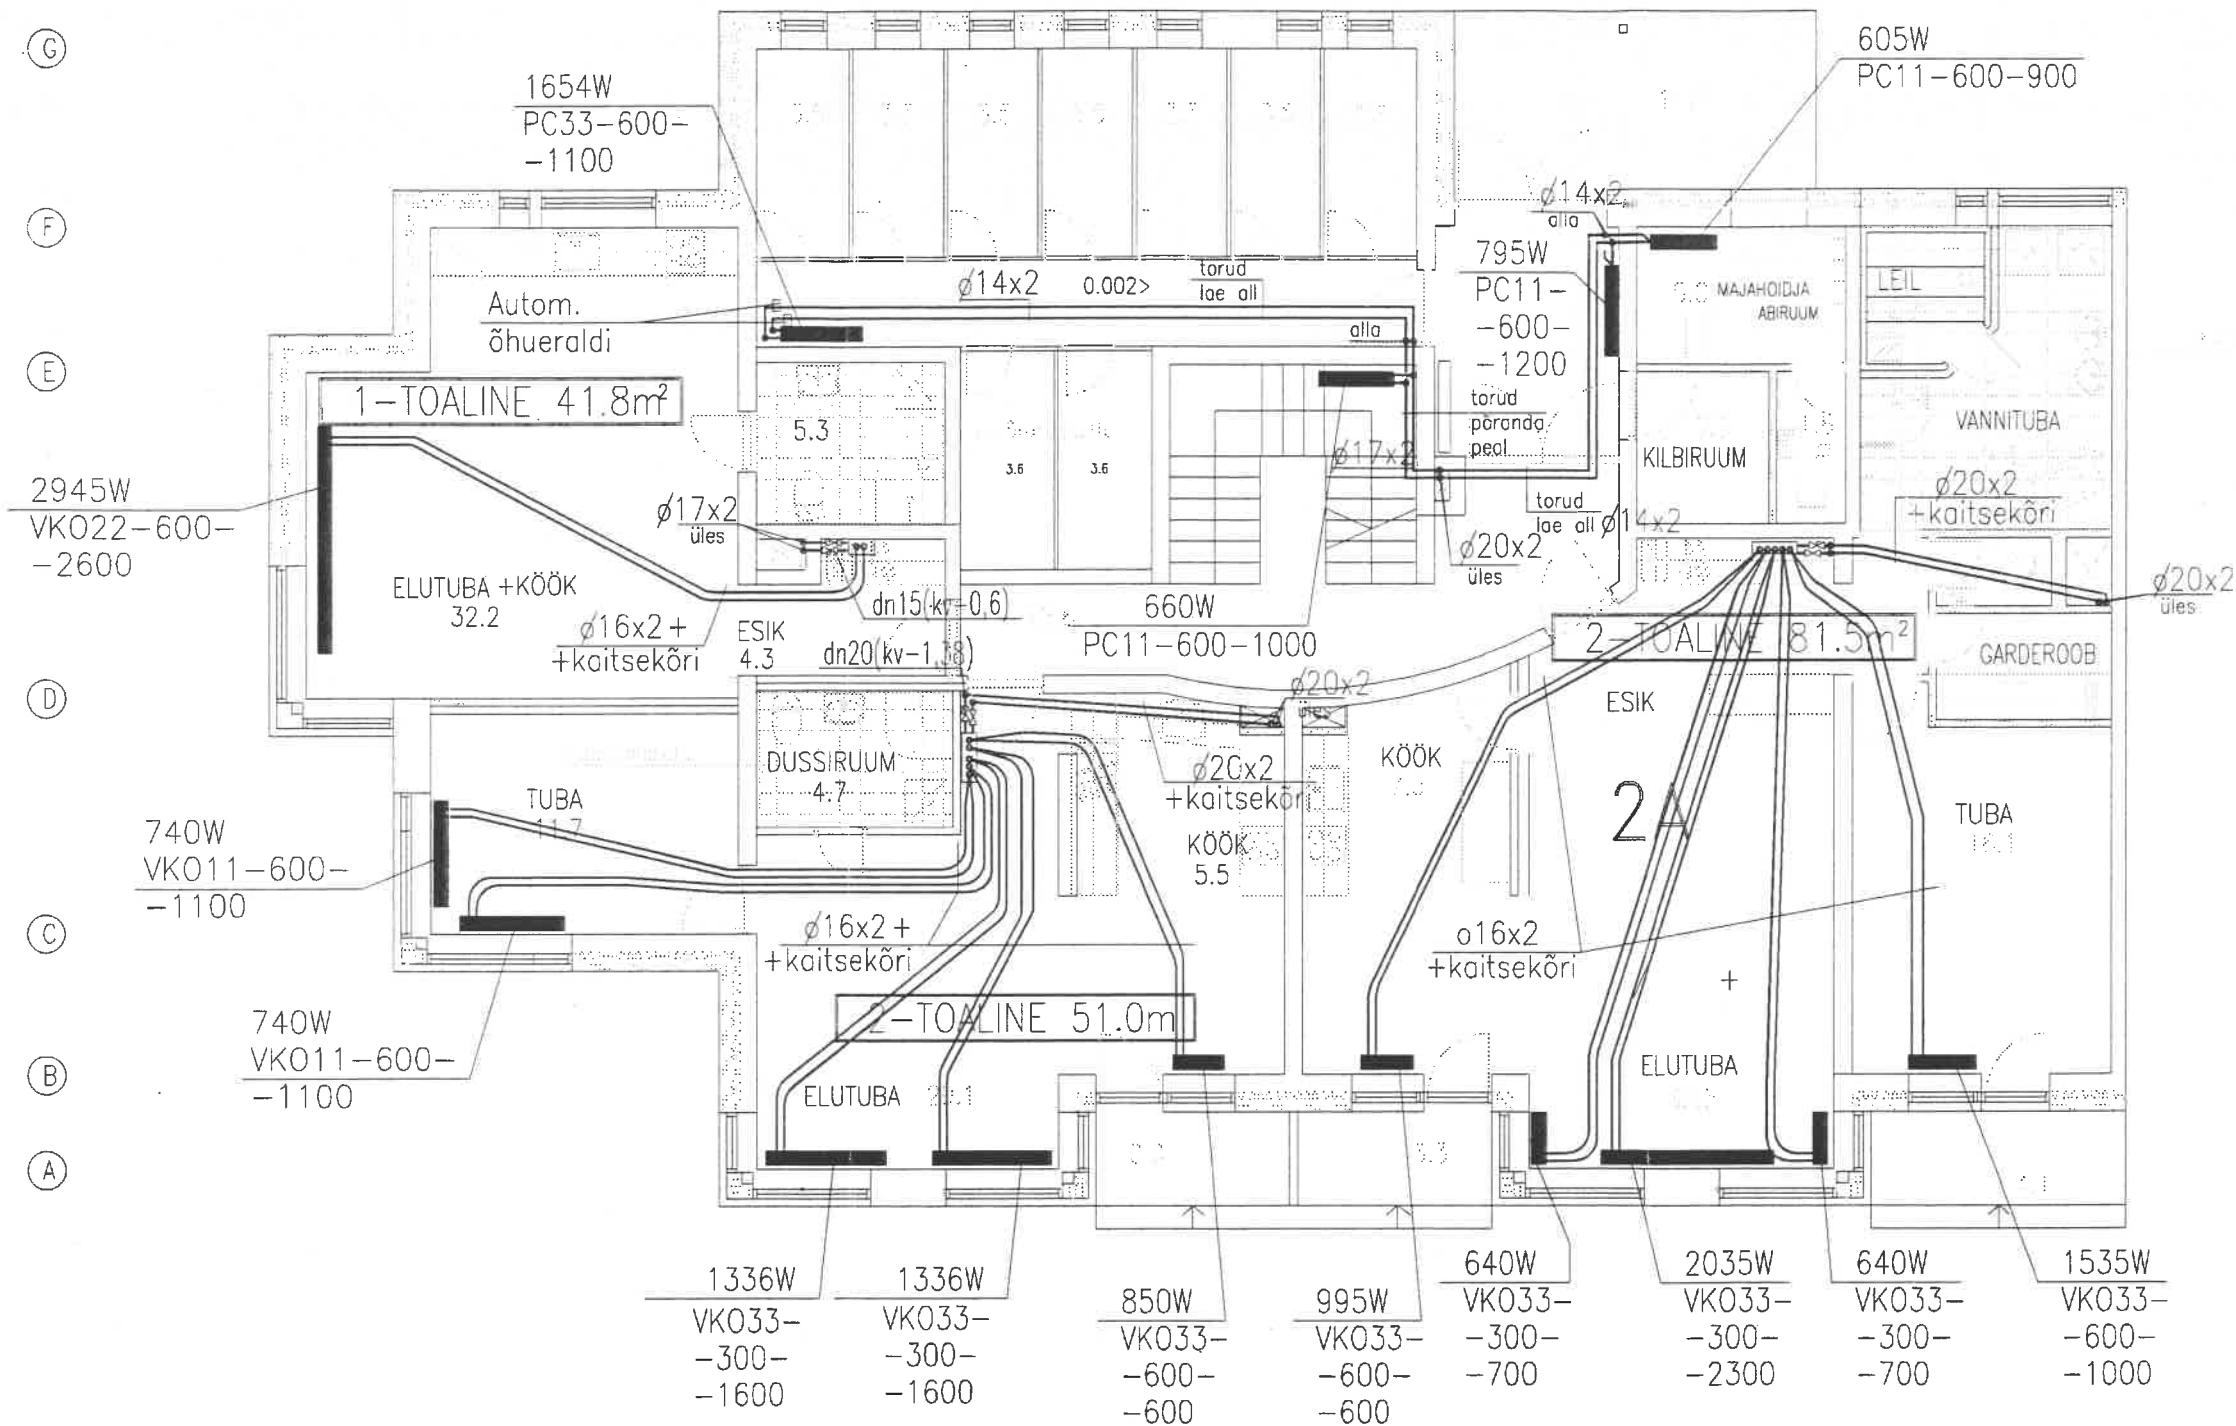

RADIAATORKÜTTE KOLLEKTOR

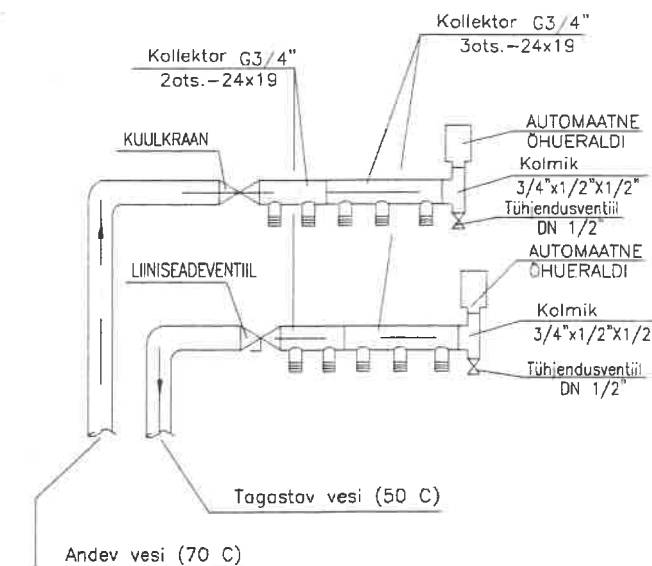


MÄRKUSED :

1. ARVUTUSLIK VÄLISÕHU TEMPERATUUR ON -22 C .
2. SOOJUSKULU KÜTTEKS ON 130kW,
3. ELURUUMIDE SISETEMPERATUUR ON $+21\text{ C}$, DUSIRUUMIDES $+25\text{ C}$.
4. KÜTTESÜSTEEMI TORUSTIKU TAKISTUS 20kPa
5. KÜTTESÜSTEEMI VEE ARVUTUSLIKUD PARAMEETRID ON $70/50\text{ C}$.
6. RADIAATORI KOMPLEKTIS ON ÕHUKRAAN.
7. KÜTTETORUD SAHTIS ISOLEERIDA KIVIVILLAST KOORIKUTEGA PV-AE DN20-DN40 $\text{--}\&\text{--}30\text{mm}$
8. KÜTTETORUDE (PEX) TOED: HORISONTAALTORUDEL TUGELE SAMM- 300mm, VERTIKAALTORUDEL TUGEDE SAMM-1.5M JA TUGI IGAL HARGNEMISTEL

C						
B						
A						
MUUDATUS	HULK	KUUPÄEV	TEGIJA	MUUDATUSE SISU		
INS.	I. MAKAROVA	03.2002		TÖÖ NR.	MOOTKAVA	VIIDATUD JOONISE NR.
OS. JUH.	U. SAKSAKULM	03.2002		548	1:100	VÄLJAANNE
PR. JUHT	A. SODAAR	03.2002				JOONISE NR.
TELLIJA	AS TTP				STAADIUM	KV-2
PROJEKT	KORTERELAMU MERIVÄLJAL				TPR	VÄLJAANNE
NIMETUS	SEKTSIOON A 1. KORRUSE PLAAN				LEHT	
					1	

1. KORRUSE PLAAK.

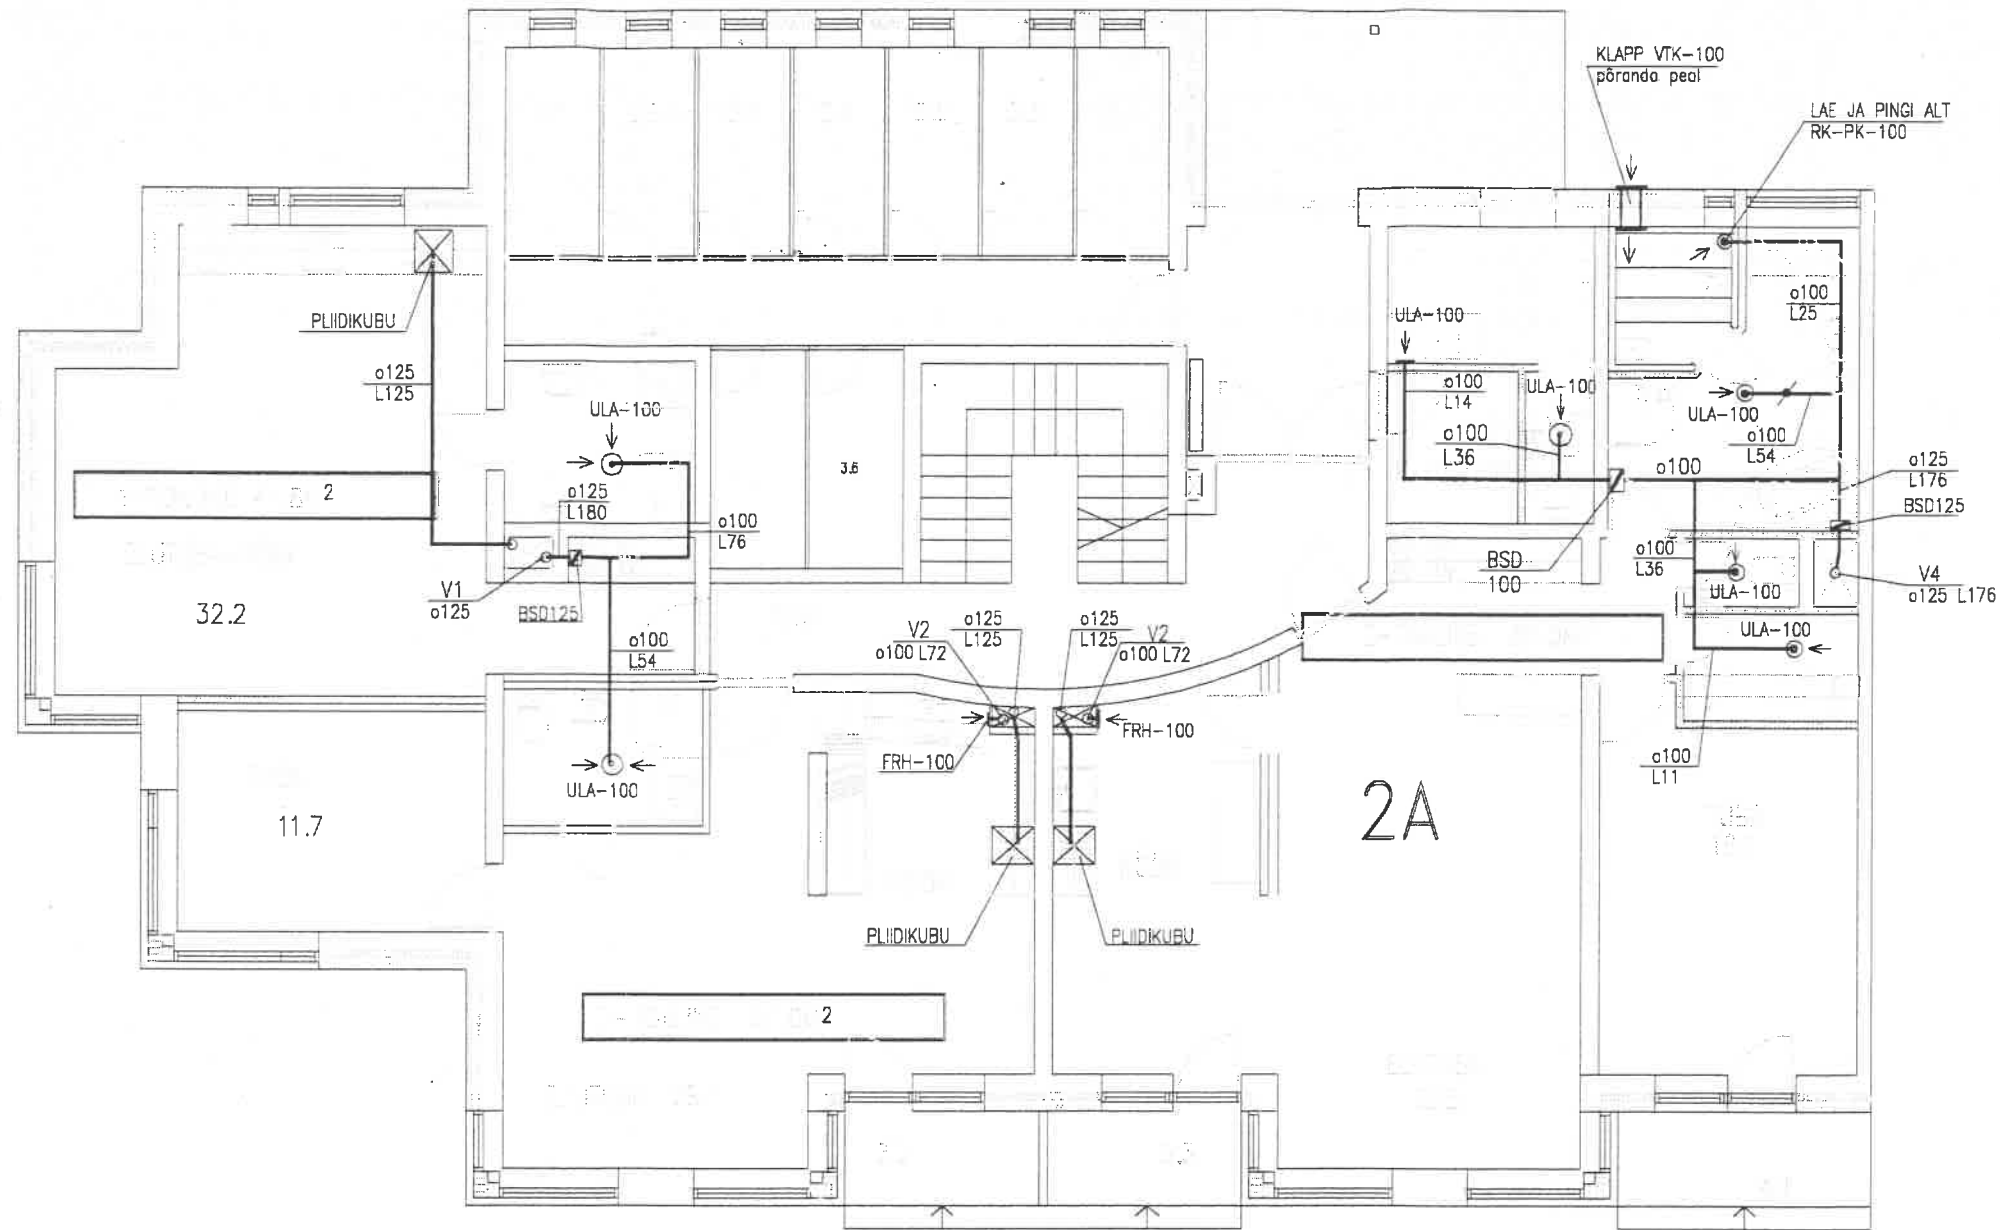

MÄRKUS.
1. KÜTTETORUD SAHTIS ISOLEERIDA KIVIVILLAST
KOORIKUTEGA PV-AE ø20-ø40 $\delta=30\text{mm}$

C						
B						
A						
MUUDATUS	HULK	KUUPÄEV	TEGIJA	MUUDATUSE SISU		
INS.	V.SMIRNOVA	04.2002	<i>Cyprus</i>	TÖÖ NR.	MÕÕTKAVA	VIIDATUD JOONISE NR.
J.INS.	A.KUBER	04.2002	<i>Andri</i>	548	1 100	VÄLJAANNE
OS. JUH.	U.SAKSAKULM	04.2002	<i>AD</i>			JOONISE NR.
PR. JUHT	A.SODAR	04.2002	<i>LLS</i>			KV-11
TELLIJA	AS TTP				STAADIUM	
PROJEKT	KORTERELAMU MERIVÄLJAL				TPR	
NIMETUS	VENTILATSIOON. SEKTSIOON A 1. KORRUSE PLAAK				LEHT	