


VAADE LÕUNAST

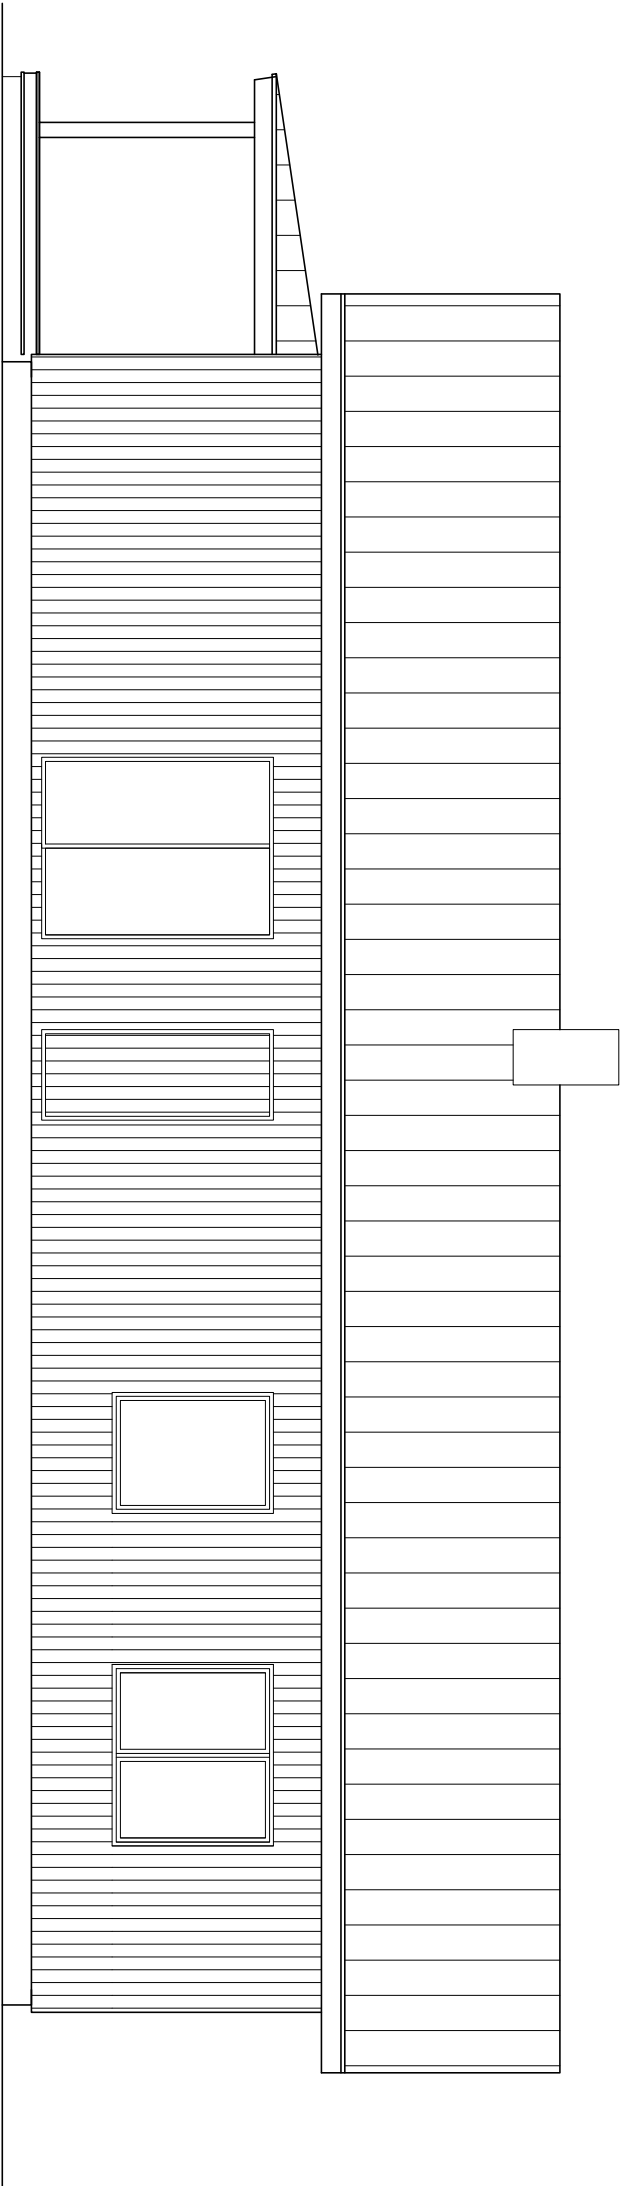

- VÄLISVIIMISTLUS
- 1 FASSAADI LAUDIS

2 AKNARAAMID

3 VÄLISUKS

4 KATUSEPLEKK KLASSIK

5 SADEMEVEESÜSTEEM

6 SOKKEL
- Q574 Karvainen Tikkurila (rohekashall)

Tootitud valge

Q574

RR23 TUMEHALL

RR23

TUMEHALL

VAADE PÕHJAST

