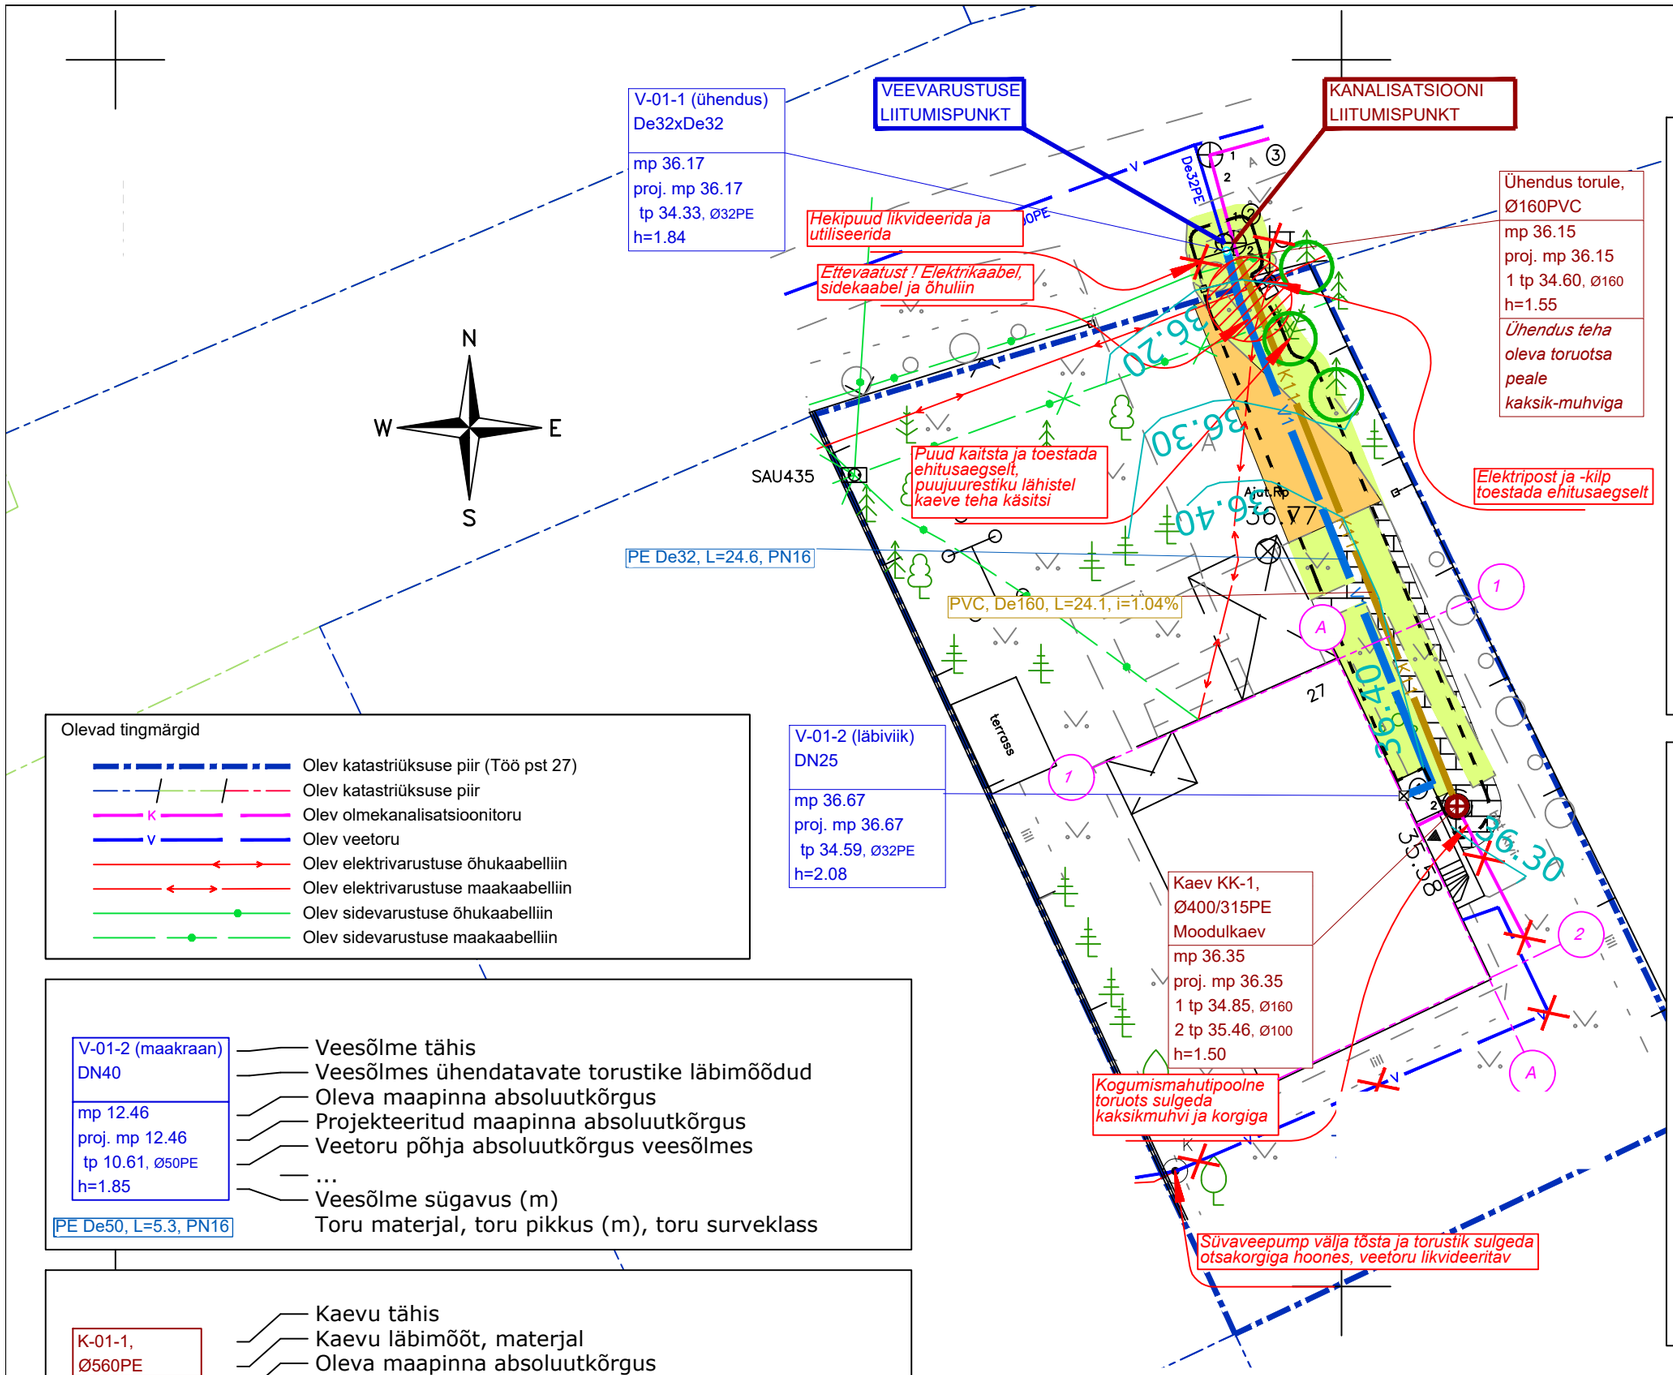

Märkused:

1. Märkused ja kirjeldused kavandatavate ehitustööde kohta vt. seletuskirjast;
2. Ehitustööde mahud on vaadeldavad töömahtude tabelis;
3. Tööde kavandamisel tuleb ette näha ehituskaeviku kaevikuraketise või raketissüsteemide kasutamine. Vastasel juhul peab kaeviku kaldenurga (α) määrama individuaalselt projektitööde eripaigus, juhindudes Tööinspektsiooni juhendist "Tööohutus ehitusplatsil," 2014;
4. Varem paigaldatud kaablite, torude, seadmete ja tarindite läheduses tuleb kavandatavad kaevetööd nende omaniku juhendite kohaselt;
5. Insenervõrkude kaitsetsoonis planeerida teostatavad tööd käsitsi ning vajadusel näha ette nende võrkude kaitsmine;
6. Enne ehitustööde algust tuleb täpsustada ristuvate kommunikatsioonide asukohad ja sügavused;
7. Kanalisatsioonitorustiku minimaalne rajamissügavus on 1,40 m (veetorustike puhul 1,80 m) maapinnast torustiku peale projekteeritavast / olemasolevast maapinnast, vastasel juhul tuleb torustik soojustada;
8. Ristumistel ja paralleelkulgemistel elektri- ja sidekaablitega kavandamisel järgida täpselt võrguvaldajate ettekirjutusi ja vähimaid vahekaugusi nende suhtes;
9. Olmekanaisatsioonitoru liitumispunkti lähistel ühendada PVC De160 mm toruotsale peale;
10. Veetoru liitumispunkti lähistel ühendada PE De32 mm toruotsale peale elektrikeevismuhviga;
11. Olev kanalisatsiooni kogumismahuti jäetakse perspektiivselt sademevee kogumise mahutiks;
12. Olmekanalisatsioonitoru ehitamist alustada liitumispunktis ühendatakse toru liitumispunkti toruotsa peale (ei freesita auku kaevu).

Olevad tingmärgid

- Olev katastriüksuse piir (Töö pst 27)
- Olev katastriüksuse piir
- K — Olev olmekanalisatsioonitoru
- V — Olev veetoru
- Olev elektrivarustuse õhukaabelliin
- Olev elektrivarustuse maakaabelliin
- Olev sidevarustuse õhukaabelliin
- Olev sidevarustuse maakaabelliin

Projekteeritud tingmärgid

- K11 — Projekteeritud olmeakanalisatsioonitoru (kinnistusisene)
- V11 — Projekteeritud veevarustuse toru (kinnistusisene)
- Projekteeritud veesõlm
- Projekteeritud vundamendi läbiviik
- Projekteeritud vaatluskaev
- Likvideeritav objekt
- Kaitstav puu
- Ajutiselt ümber tõstetav rajatis / aed
- -8.10 — Taastatava katendi samakõrgusjooned
- Taastatav katend, murukate, ~60 m²
- Taastatav katend, I-kihiline asfaltbetoonist katend, ~24 m²
- Taastatav katend, tagasi laotav betoonkividest katend, 19 m²
- Kaevejälg
- A — Hoone telg

V-01-2 (maakraan)
DN40
mp 12.46
proj. mp 12.46
tp 10.61, Ø50PE
h=1.85
PE De50, L=5.3, PN16

- Veesõlme tähis
- Veesõlmes ühendatavate torustike läbimõõdud
- Oleva maapinna absoluutkõrgus
- Projekteeritud maapinna absoluutkõrgus
- Veetoru põhja absoluutkõrgus veesõlmes
- ...
- Veesõlme sügavus (m)
- Toru materjal, toru pikkus (m), toru surveklass

K-01-1,
Ø560PE
mp 65.73
proj. mp 65.73
1 tp 63.66, Ø160
2 tp 63.66, Ø160
h=2.07
PVC, De200, L=22.9, i=0.5%

- Kaevu tähis
- Kaevu läbimõõt, materjal
- Oleva maapinna absoluutkõrgus
- Projekteeritud maapinna absoluutkõrgus
- Väljuva toru põhja absoluutkõrgus
- 1. siseneva toru põhja absoluutkõrgus, toru läbimõõt
- ...
- Kaevu kõrgus (m)
- Toru materjal, toru pikkus (m), toru kalle (%)

1. Geodeetiline alusplaan on koostatud Geodeesiatööde OÜ poolt, töö nr. T-0848 "Maa-ala topo-geodeetilised uurimustööd, Töö pst 27, Harju maakond, Saue vald, Saue linn";
2. Mõõdistustööd on teostatud märtsikuus, 2021;
3. Katastriüksuste piirid saadud Maa-ametist seisuga 03.03.2021;
4. Koordinaadid riiklikus koordinaatide süsteemis L-Est 97;
5. Kõrgused EH2000 süsteemis.